


CORTE BB' esc. 1:50

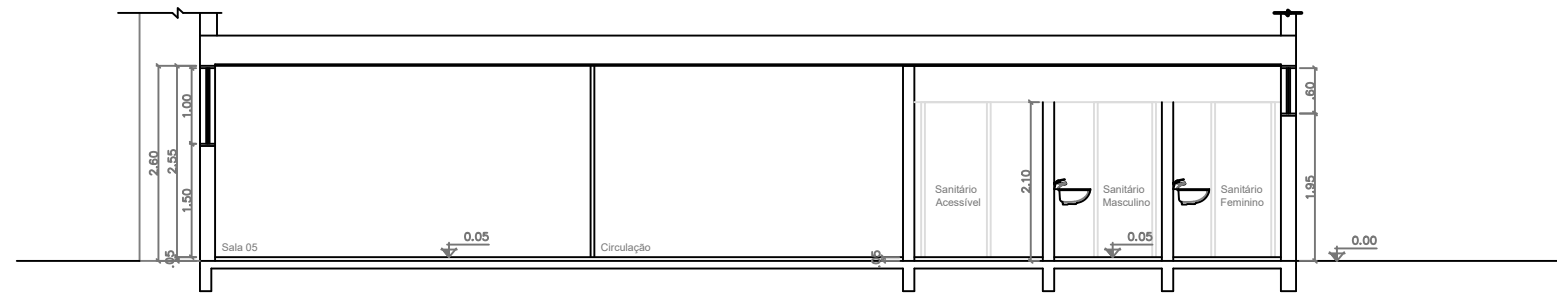

CORTE CC' esc. 1:50

MUNICÍPIO DE COXILHA/RS

PROJETO:

SUBSOLO DO CENTRO CULTURAL ARACY VIEIRA DA SILVA

RESPONSÁVEL TÉCNICO:

PROPRIETÁRIO:

MARCOS ANDRÉ MIOZZO ZAVODNIK
ENGENHEIRO CIVIL - CREA: RS167892

JOÃO EDUARDO OLIVEIRA MANIACA
PREFEITO MUNICIPAL DE COXILHA/RS

PRANCHA:

CORTE BB' / CORTE CC'

ENDEREÇO: AVENIDA FIORAVANTE FRANCIOSI, CENTRO, COXILHA/RS

DESENHO:

PRANCHA:

REVISÃO:

DATA: 02/2024

ESCALA: 1:50

4/9