




Janela J9
Dimensão: 190x100cm
Peitoril: 155cm
Quantidade: 1 unidade

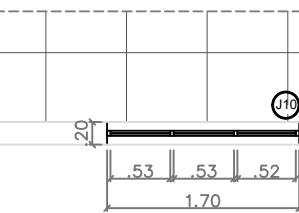

Janela J10
Dimensão: 170x60cm
Peitoril: 195cm
Quantidade: 1 unidade

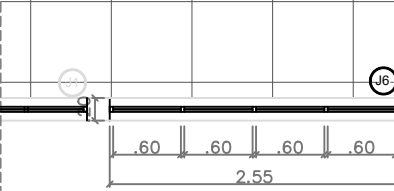


Janela J6
Dimensão: 255x100cm
Peitoril: 155cm
Quantidade: 1 unidade

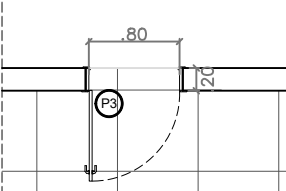


Porta P3
Dimensão: 80x210cm
Material: Alumínio
Quantidade: 2 unidades




Janela J8
Dimensão: 440x100cm
Peitoril: 155cm
Quantidade: 1 unidade

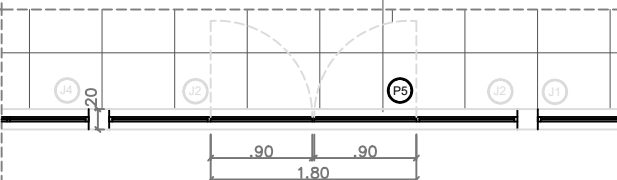

Porta P5
Dimensão: 180x210cm
Material: Vidro
Quantidade: 1 unidade

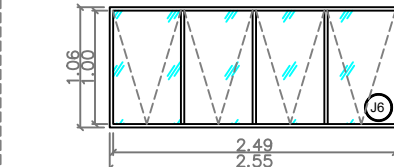

Janela J6
Dimensão: 255x100cm
Peitoril: 155cm
Quantidade: 1 unidade

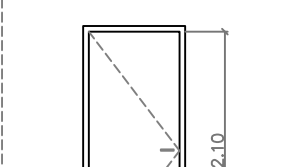

Porta P3
Dimensão: 80x210cm
Material: Alumínio
Quantidade: 2 unidades

MUNICÍPIO DE COXILHA/RS

PROJETO:
SUBSOLO DO CENTRO CULTURAL ARACY VIEIRA DA SILVA

RESPONSÁVEL TÉCNICO:
MARCOS ANDRÉ MIOZZO ZAVODNIK
ENGENHEIRO CIVIL – CREA: RS167892

PROPRIETÁRIO:
JOÃO EDUARDO OLIVEIRA MANIACA
PREFEITO MUNICIPAL DE COXILHA/RS

PRANCHA:

ESQUADRIAS DE ALUMÍNIO

ENDEREÇO: AVENIDA FIORAVANTE FRANCIOSI, CENTRO, COXILHA/RS

DESENHO:
DATA: 02/2024

PRANCHA:
ESCALA: 1:50

REVISÃO:
6/9

ESQUADRIAS DE ALUMÍNIO