



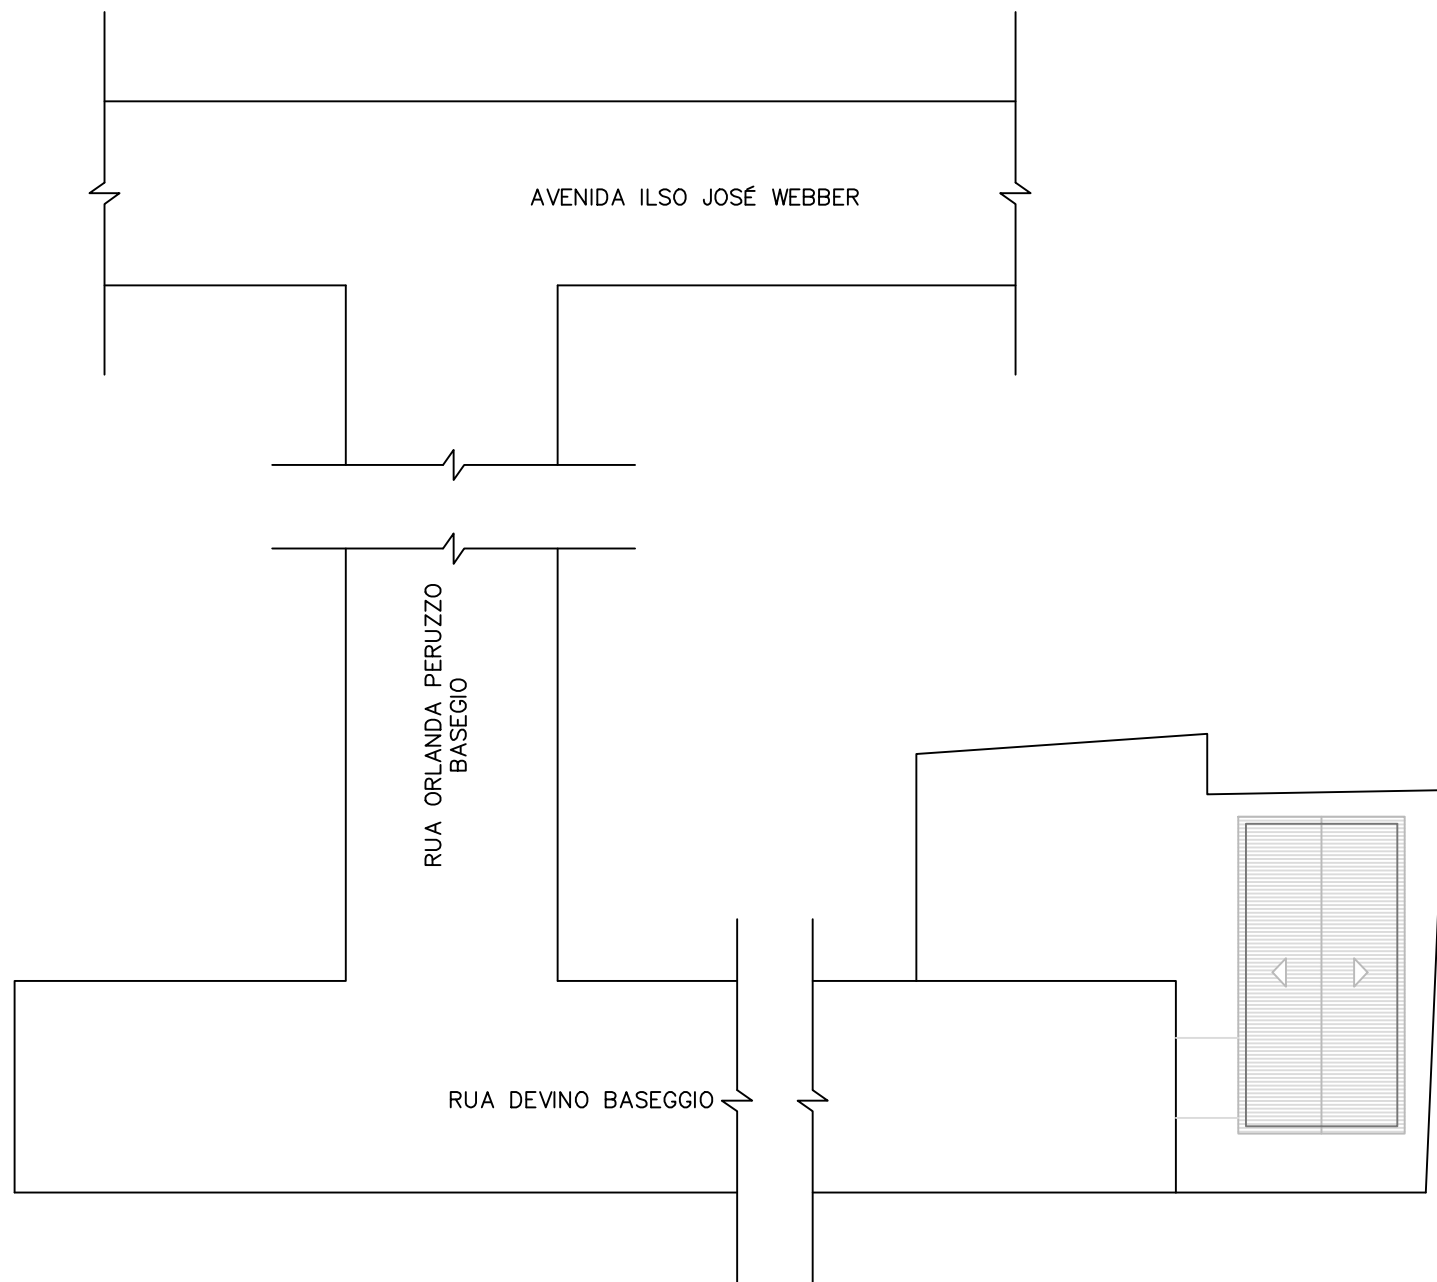

PLANTA DE SITUAÇÃO
esc. 1:500

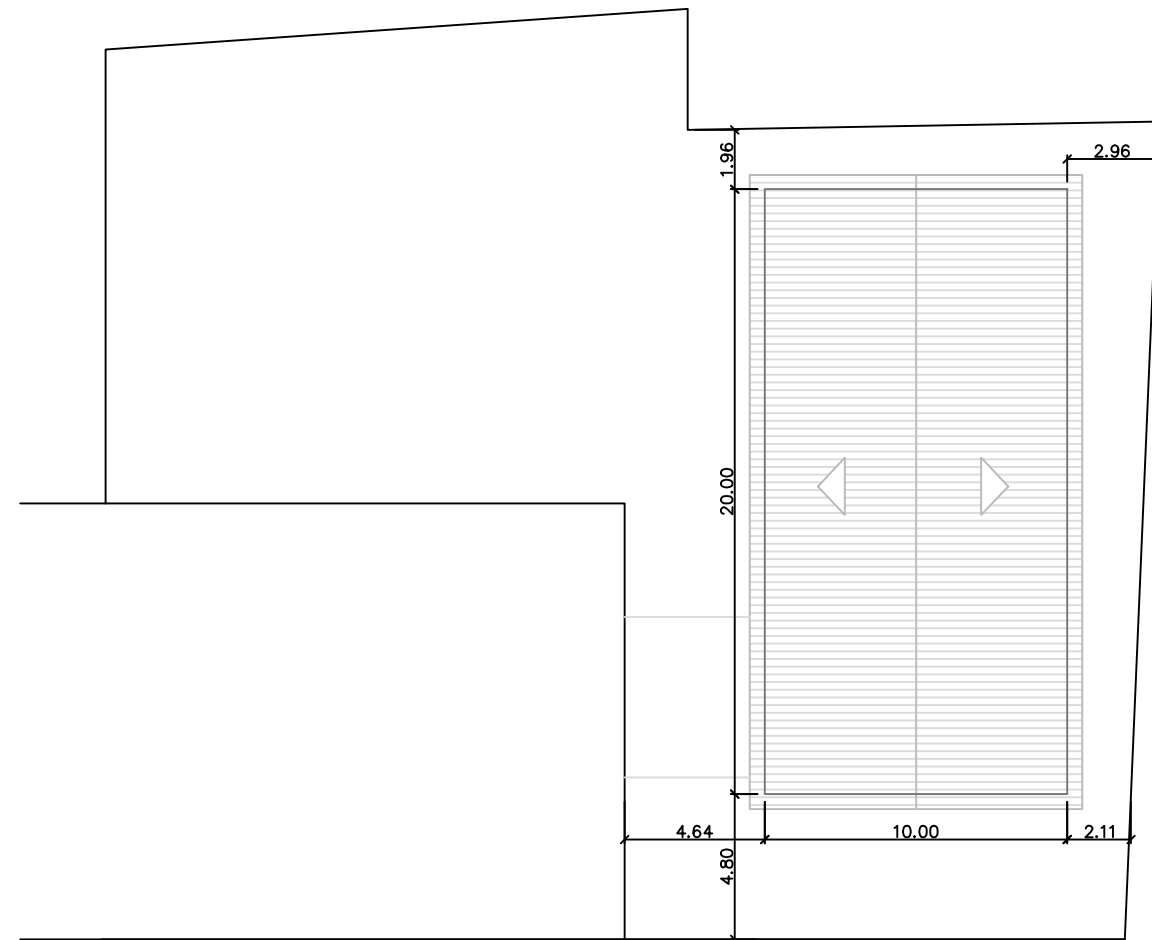

PLANTA DE LOCALIZAÇÃO
esc. 1:250

MUNICÍPIO DE COXILHA/RS

PROJETO:

CENTRO DE CONVIVÊNCIA

RESPONSÁVEL TÉCNICO:

ALESSANDRO DA SILVA CAMARGO
ENGENHEIRO CIVIL - CREA: RS233544

PROPRIETÁRIO:

JOÃO EDUARDO OLIVEIRA MANIACA
PREFEITO MUNICIPAL DE COXILHA/RS

PRANCHA:

PLANTA SITUAÇÃO/LOCALIZAÇÃO

ENDEREÇO: RUA DEVINO BASEGGIO, CENTRO, COXILHA/RS

DESENHO:

PRANCHA:

REVISÃO:

DATA: 07/2024

ESCALA: INDICADA

1/7