



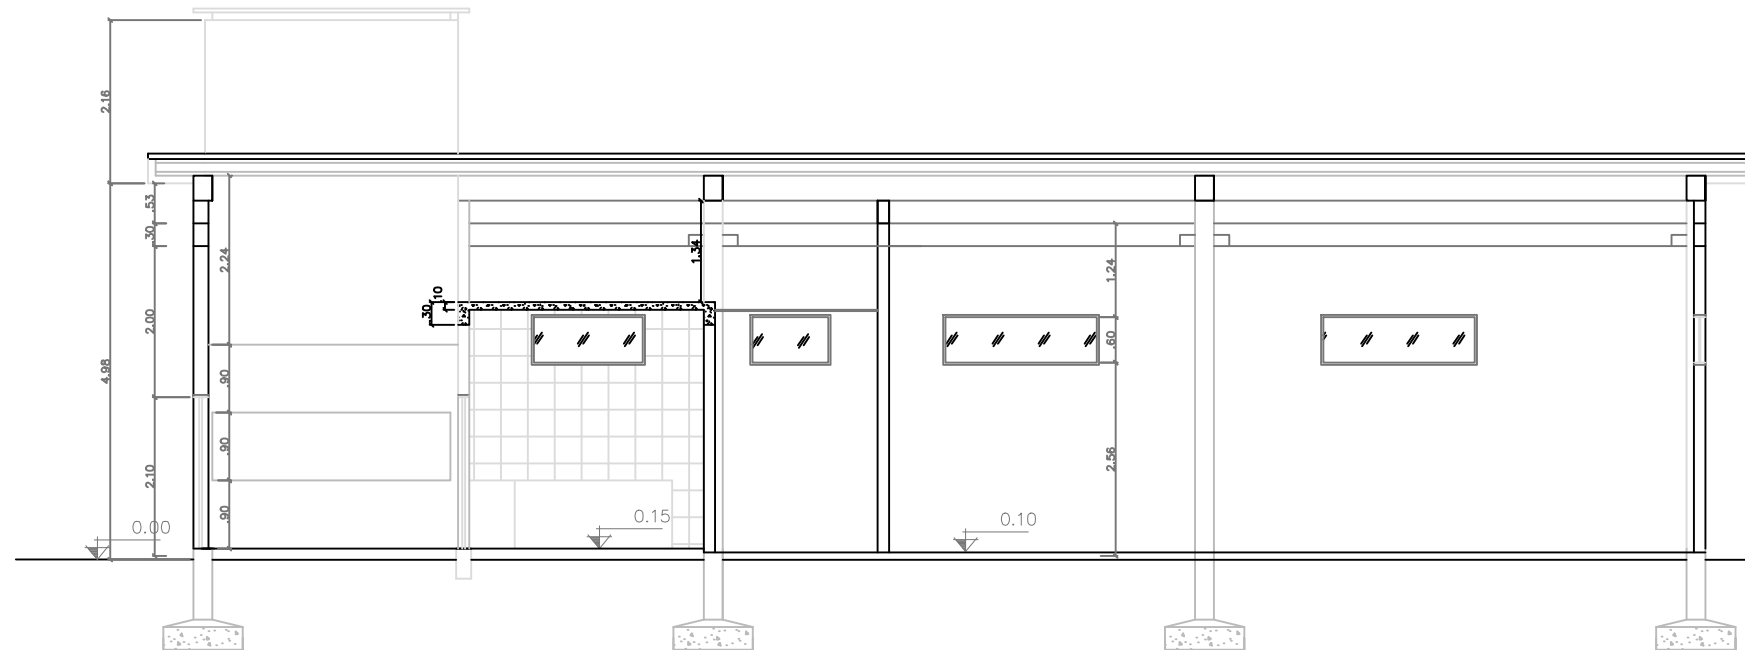

CORTE CC'
esc. 1:100

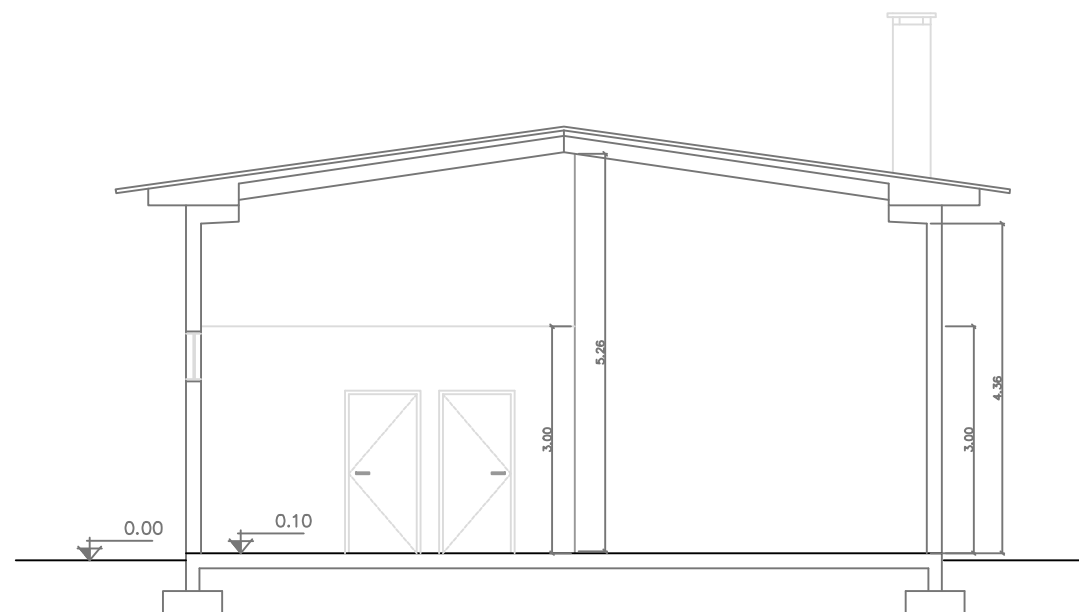

CORTE BB'
esc. 1:100

MUNICÍPIO DE COXILHA/RS

PROJETO:

CENTRO DE CONVIVÊNCIA

RESPONSÁVEL TÉCNICO:

ALESSANDRO DA SILVA CAMARGO
ENGENHEIRO CIVIL - CREA: RS233544

PROPRIETÁRIO:

JOÃO EDUARDO OLIVEIRA MANIACA
PREFEITO MUNICIPAL DE COXILHA/RS

PRANCHA:

CORTES

ENDEREÇO: RUA DEVINO BASEGGIO, CENTRO, COXILHA/RS

DESENHO:

PRANCHA:

REVISÃO:

DATA: 07/2024

ESCALA: 1:100

4/7