



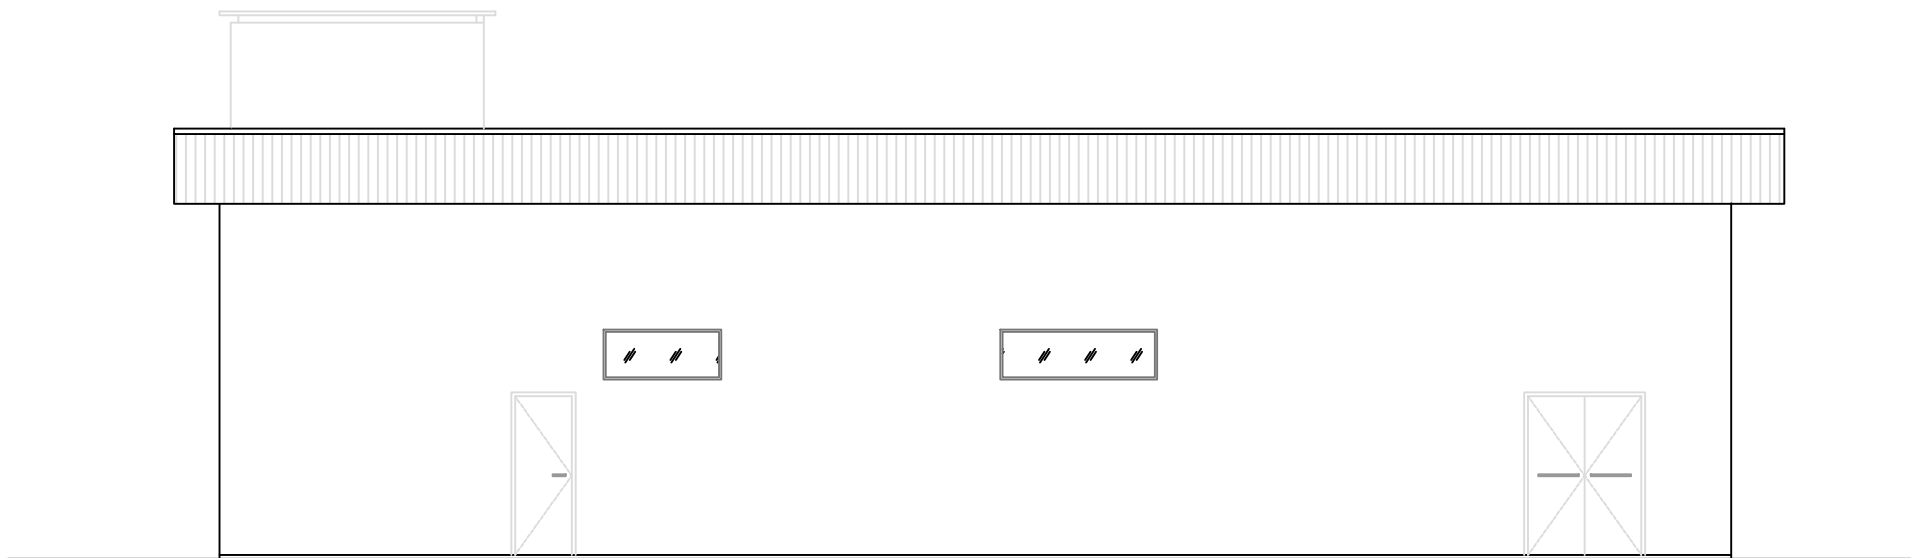

FACHADA 1
esc. 1:100

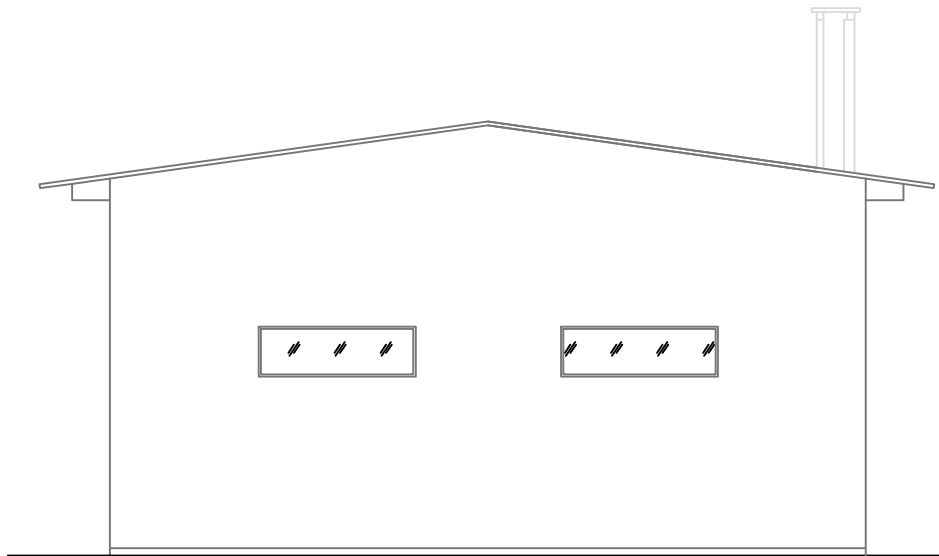

FACHADA 2
esc. 1:100

MUNICÍPIO DE COXILHA/RS

PROJETO:		
CENTRO DE CONVIVÊNCIA		
RESPONSÁVEL TÉCNICO:		PROPRIETÁRIO:
ALESSANDRO DA SILVA CAMARGO ENGENHEIRO CIVIL – CREA: RS233544		JOÃO EDUARDO OLIVEIRA MANIACA PREFEITO MUNICIPAL DE COXILHA/RS
PRANCHA: FACHADAS		
ENDEREÇO: RUA DEVINO BASEGGIO, CENTRO, COXILHA/RS		
DESENHO:	PRANCHA:	REVISÃO:
DATA: 07/2024	5/7	
ESCALA: 1:100		