


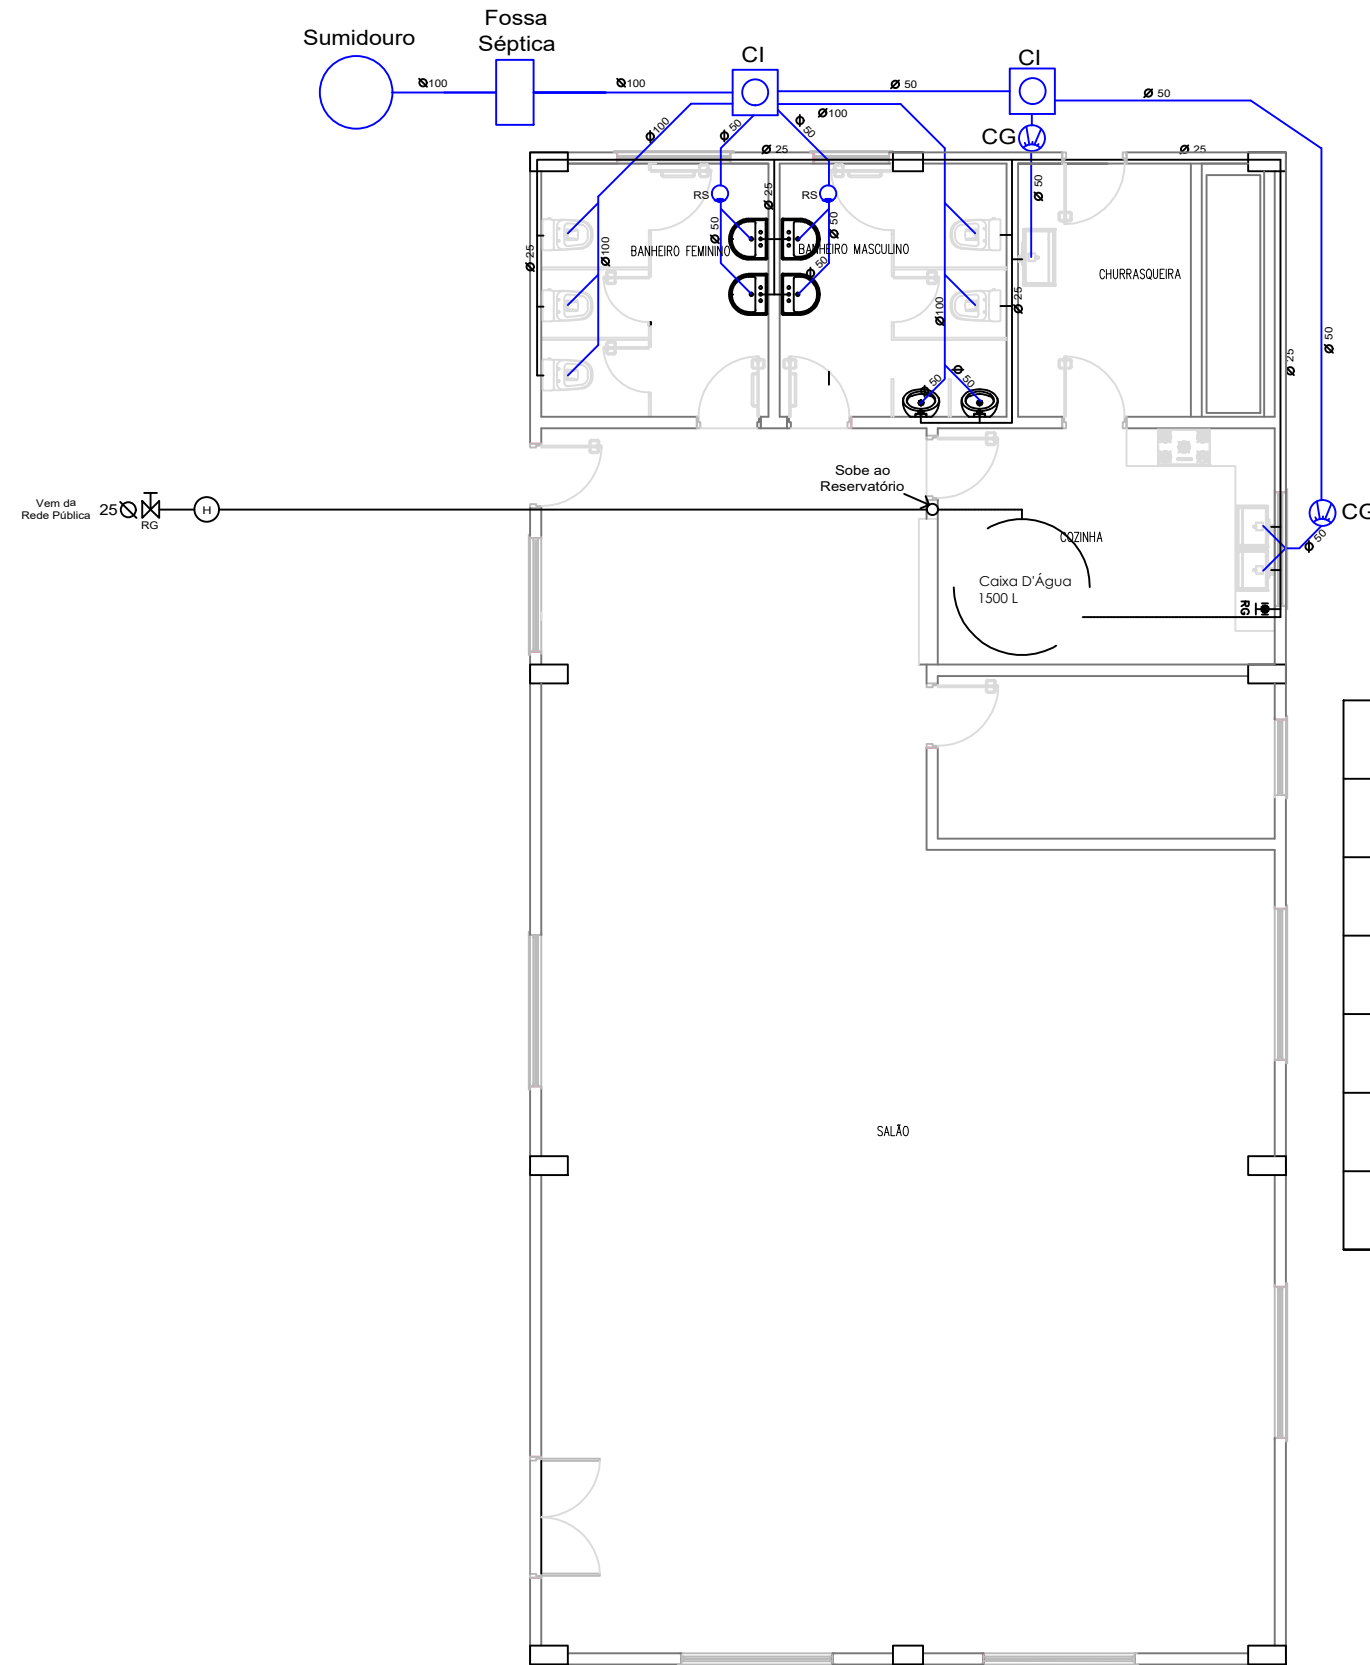

PROJETO HIDROSSANITÁRIO
esc. 1:100

LEGENDA HIDROSSANITÁRIO	
	RALO SIFONADO
	CAIXA DE GORDURA
	CAIXA DE INSPEÇÃO
	SUMIDOURO
	FOSSA SÉPTICA
	REGISTRO DE GAVETA

MUNICÍPIO DE COXILHA/RS		
PROJETO: CENTRO DE CONVIVÊNCIA		
RESPONSÁVEL TÉCNICO: ALESSANDRO DA SILVA CAMARGO ENGENHEIRO CIVIL – CREA: RS233544		PROPRIETÁRIO: JOÃO EDUARDO OLIVEIRA MANIACA PREFEITO MUNICIPAL DE COXILHA/RS
PRANCHA: PROJETO HIDROSSANITÁRIO		
ENDEREÇO: RUA DEVINO BASEGGIO, CENTRO, COXILHA/RS		
DESENHO:	PRANCHA:	REVISÃO:
DATA: 07/2024	6/7	
ESCALA: 1:100		