


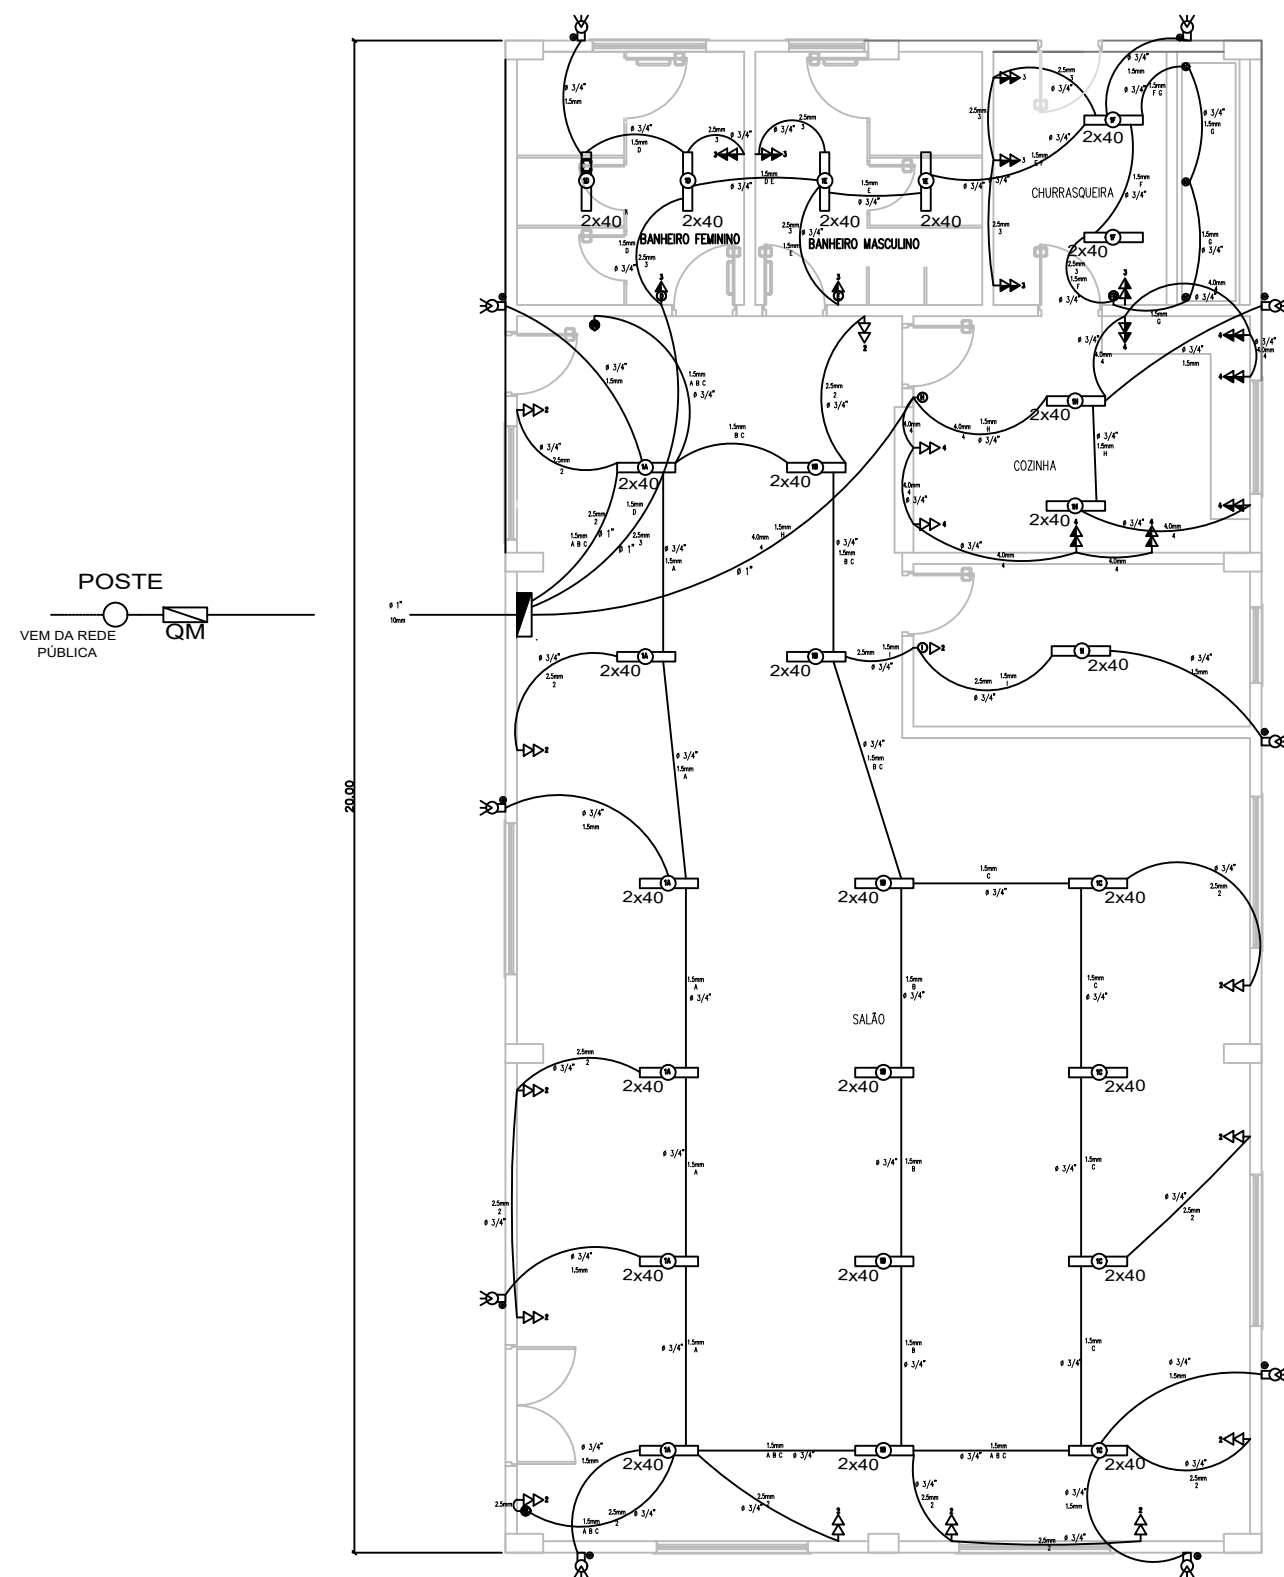

PROJETO ELÉTRICO
esc. 1:100

LEGENDA

- Iluminação geral com lâmpada fluorescente tipo calha 2x40W
- Tomada de energia baixa (0,30 m do piso acabado)
- Tomada de energia média (1,30 m do piso acabado)
- Tomada de energia alta (2,00 m do piso acabado)
- Iluminação tipo refletor de led 100W IP65
- Interruptor simples
- Interruptor duplo
- Interruptor triplo
- Quadro de distribuição
- Fotocélula

DESCRIÇÃO	CIRCUITO	SEÇÃO	DISJ.
ILUMINAÇÃO	1	1,5mm	20A
TOMADAS (TUG)	2	2,5mm	20A
TOMADAS (TUG)	3	2,5mm	20A
TOMADAS (TUE)	4	4,0mm	32A
ENTRADA		10,0mm	63A

MUNICÍPIO DE COXILHA/RS

PROJETO:

CENTRO DE CONVIVÊNCIA

RESPONSÁVEL TÉCNICO:

ALESSANDRO DA SILVA CAMARGO
ENGENHEIRO CIVIL – CREA: RS233544

PROPRIETÁRIO:

JOÃO EDUARDO OLIVEIRA MANIACA
PREFEITO MUNICIPAL DE COXILHA/RS

PRANCHA:

PROJETO ELÉTRICO

ENDEREÇO: RUA DEVINO BASEGGIO, CENTRO, COXILHA/RS

DESENHO:

PRANCHA:

REVISÃO:

DATA: 04/2025

ESCALA: 1:100

7/7