
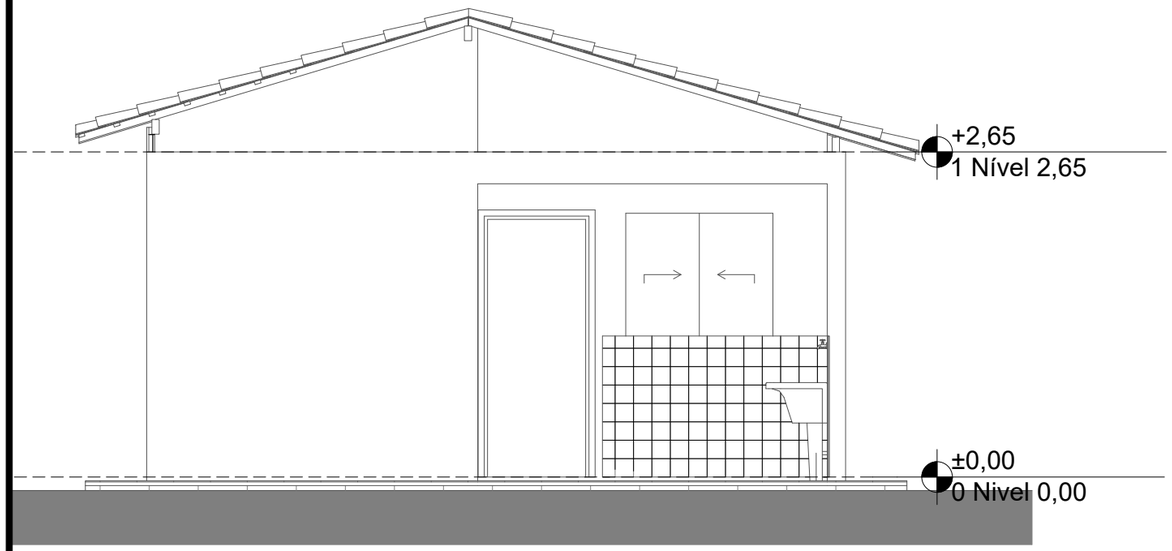



5

FACHADAFUNDOS
1:50

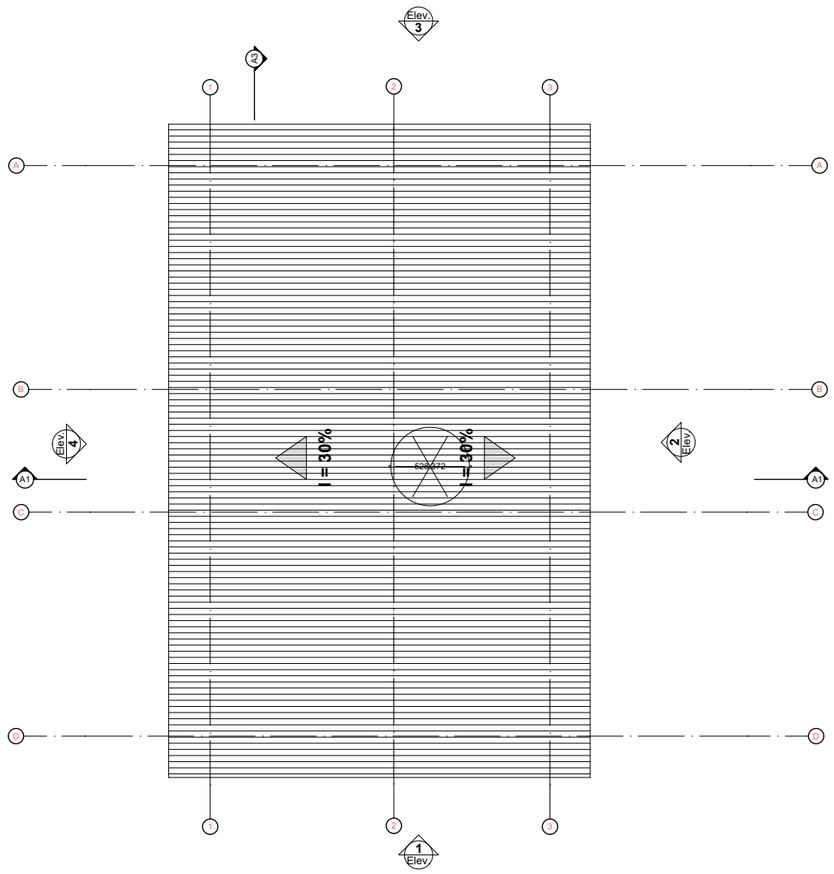

1

Planta Cobertura
Escala:1:100

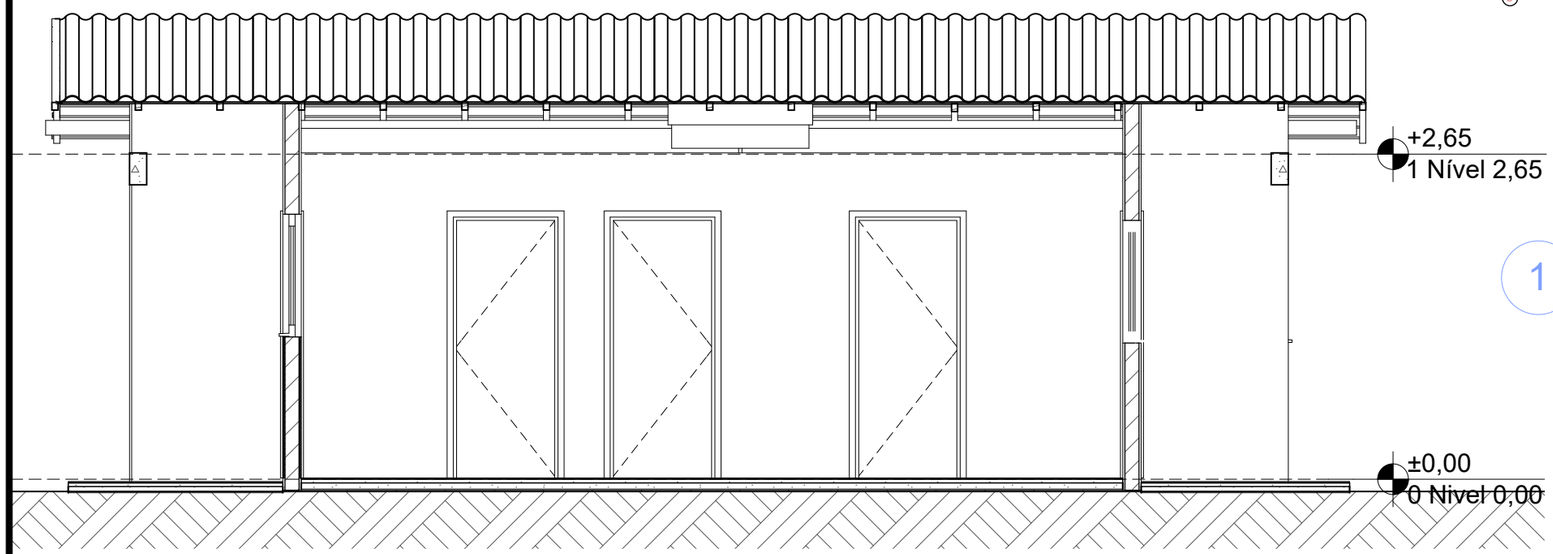

A3

LATERALESQUERDA
1:50

OBRA/LOCAL:
Construção de 1 Unidade Habitacional
Lote 06, quadra 02, Rua Maria Clotilde Araujo Trindade - Loteamento Eloiza Terezinha Vieira Godinho, Coxilha/RS

TÍTULO:
Projeto Arquitetônico

DESCRIÇÃO:
Planta de Cobertura, Fachada e Corte

PROPRIETÁRIO:

JOÃO EDUARDO OLIVEIRA MANICA
PREFEITO MUNICIPAL

Documento assinado digitalmente
ADESANE BASEGGIO CRESPI MATTJIE
Data: 15/06/2026 13:31:17-0300
Verifique em https://validar.iti.gov.br

Adesane B. Crespi Mattjie
Arq. CAU A56.281-5

ESCALA: 1:500

DATA: JUNHO/2026

PRANCHA Nº: ARQ 04/04