
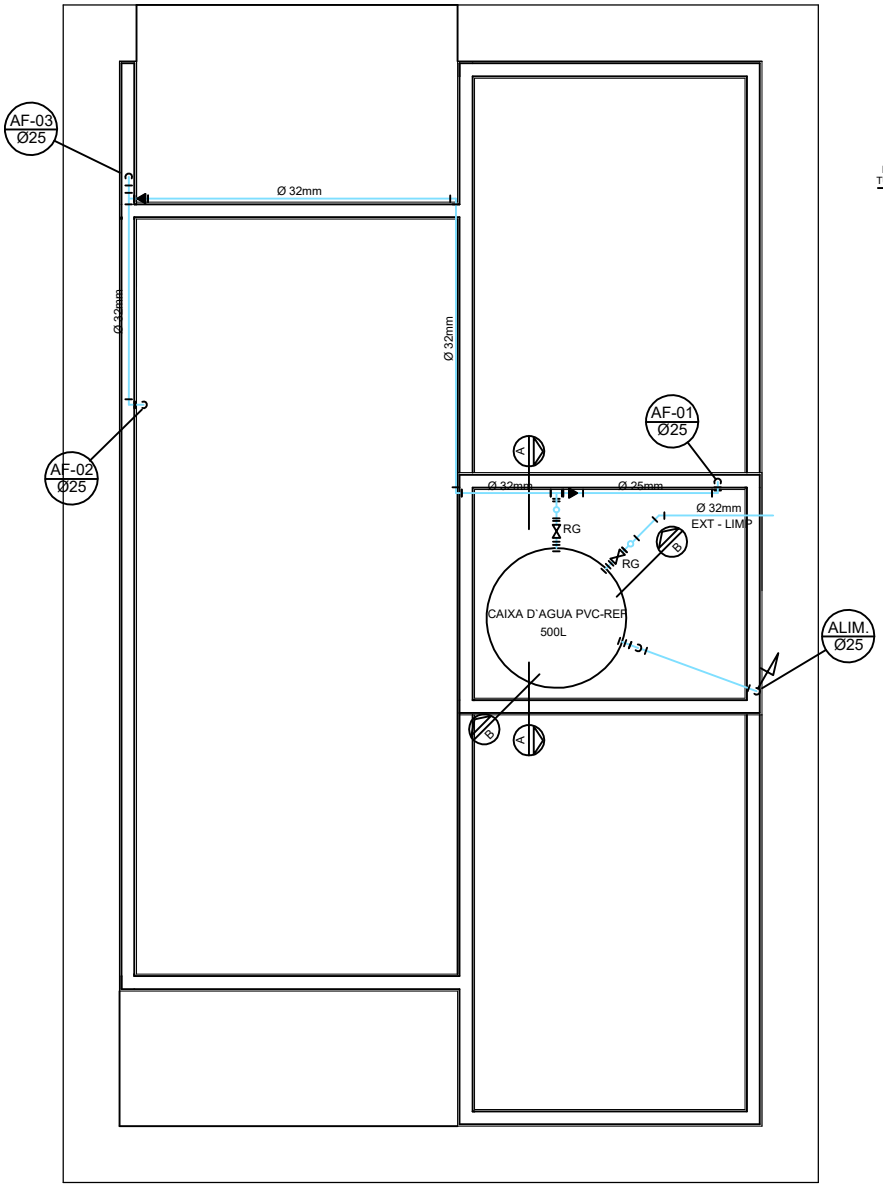



PROJETO HIDRÁULICO - BARRILETE

ESCALA 1:50

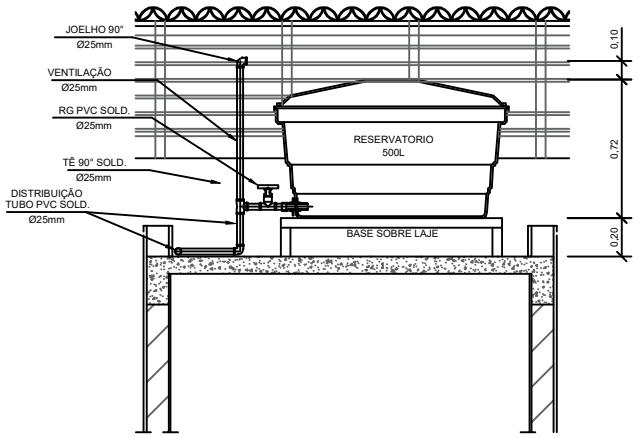

CORTE A-A

ESCALA 1:25

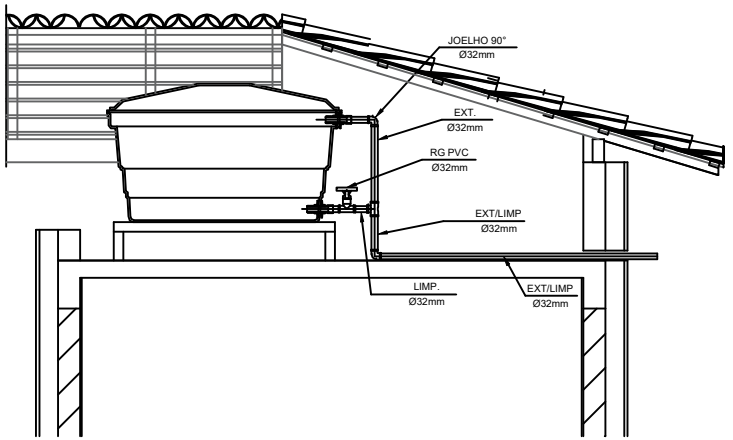

CORTE B-B

ESCALA 1:25

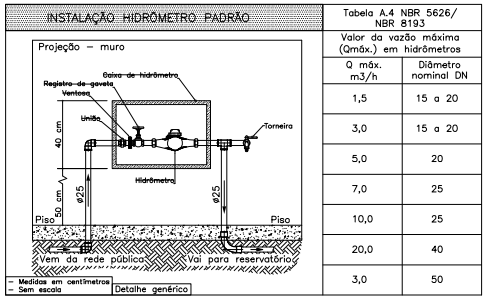


Tabela A.4 NBR 5626/ NBR 8193	
Valor da vazão máxima (Qmáx.) em hidrômetros	
Q máx. m3/h	Diâmetro nominal DN
1,5	15 a 20
3,0	15 a 20
5,0	20
7,0	25
10,0	25
20,0	40
3,0	50

DETALHE 01 – CAVALETE HIDRÁULICO

OBRA/LOCAL:
Construção de 1 Unidade Habitacional
Lote 06, quadra 02, Rua Maria Clotilde Araujo Trindade - Loteamento Eloiza Terezinha Vieira Godinho, Coxilha/RS

TÍTULO:
Projeto Hidráulico

DESCRIÇÃO:
Planta Ba

Documento assinado digitalmente
gov.br
ADESANE BASEGGIO CRESPI MATTJIE
Data: 15/06/2026 13:31:17-0300
Verifique em https://validar.iti.gov.br

PROPRIETÁRIO:

JOAO EDUARDO OLIVEIRA MANICA
PREFEITO MUNICIPAL

Adesane B. Crespi Mattjie
Arq. CAU A56.261-5

ADO

JUNHO/2026

PRANCHA Nº:
HID
02/03