


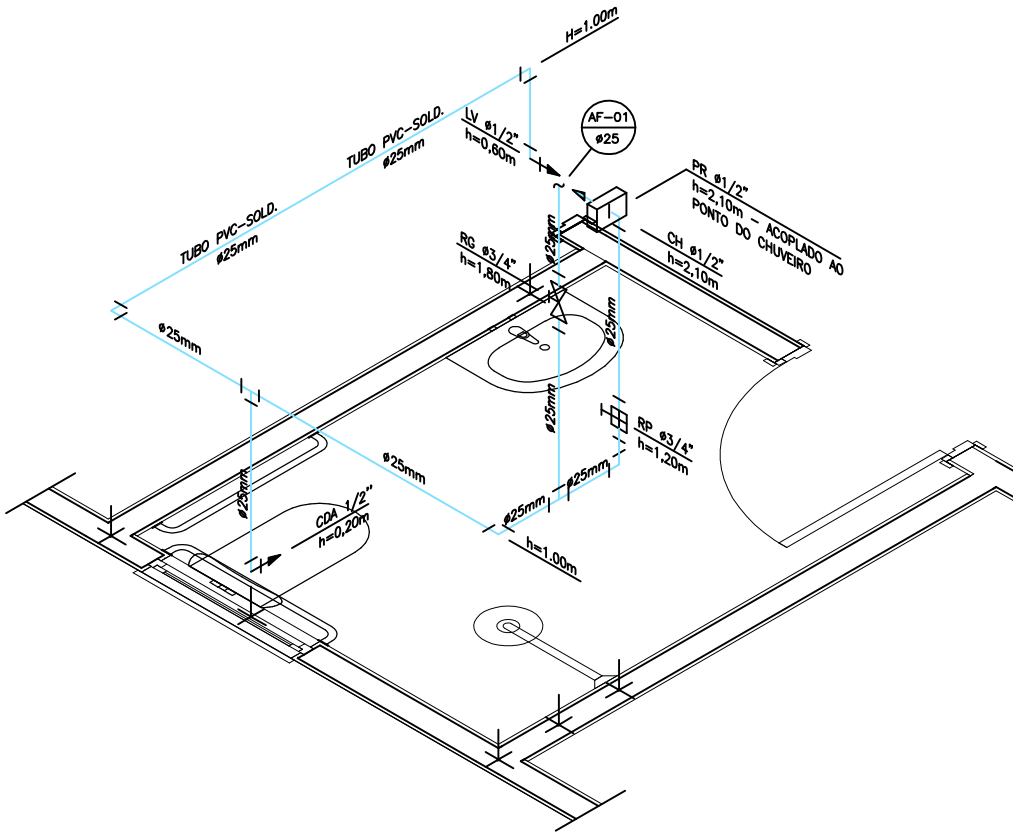


DETALHE ISOMÉTRICO - 01
ESCALA 1:25

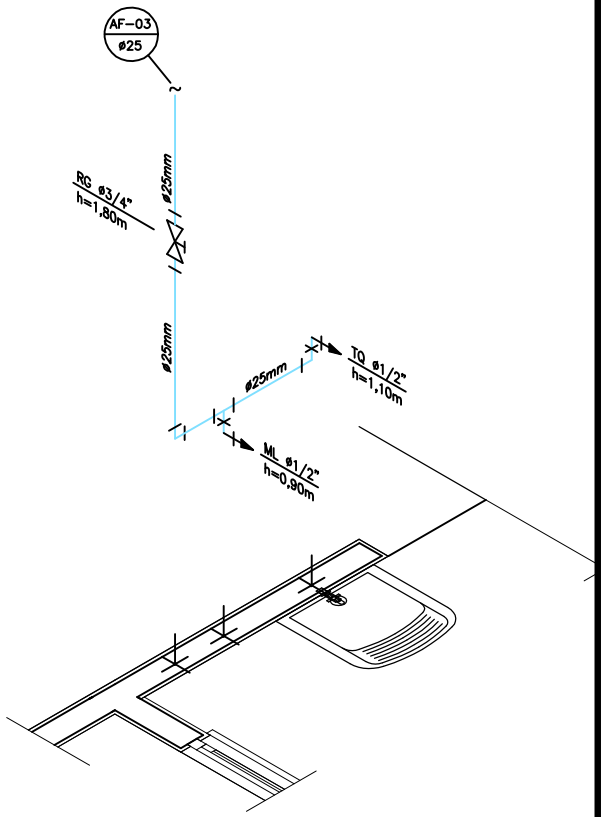

DETALHE ISOMÉTRICO - 03
ESCALA 1:25

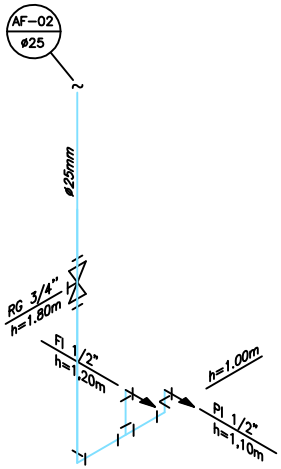

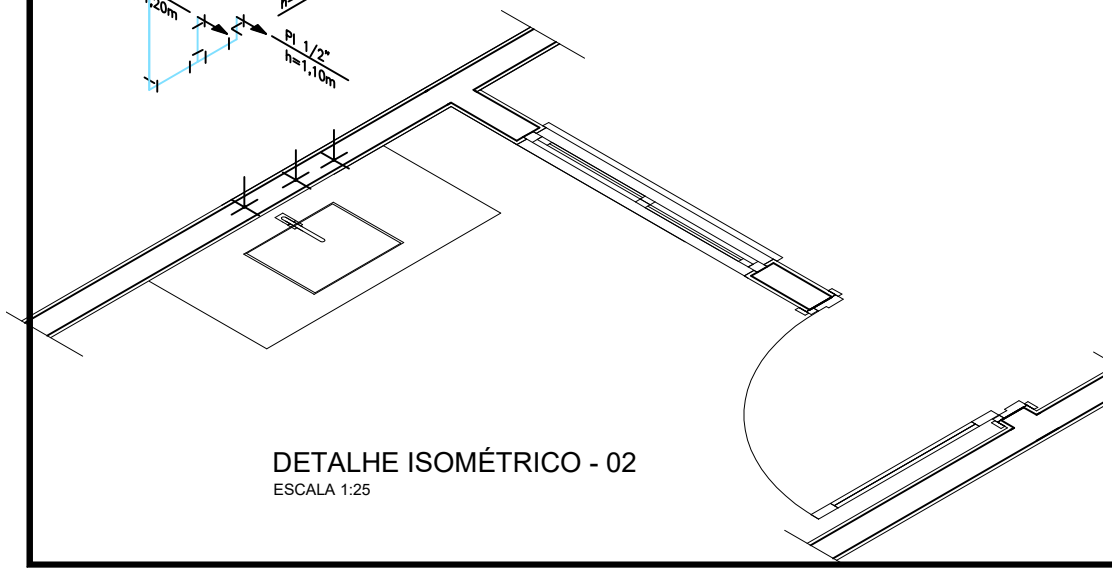

DETALHE ISOMÉTRICO - 02
ESCALA 1:25

OBRA/LOCAL:
Construção de 1 Unidade Habitacional
Lote 06, quadra 02, Rua Maria Clotilde Araujo Trindade - Loteamento Eloiza Terezinha Vieira Godinho, Coxilha/RS

TÍTULO:
Projeto Hidráulico

DESCRIÇÃO:
Isométr

Documento assinado digitalmente
gov.br
ADESANE BASEGGIO CRESPI MATTJIE
Data: 15/06/2026 13:31:17-0300
Verifique em https://validar.iti.gov.br

PROPRIETÁRIO:

JOAO EDUARDO OLIVEIRA MANICA
PREFEITO MUNICIPAL

Adesane B. Crespi Mattjie
Arq. CAU A56.281-5

JUNHO/2026

PRANCHA Nº:
HID 03/03