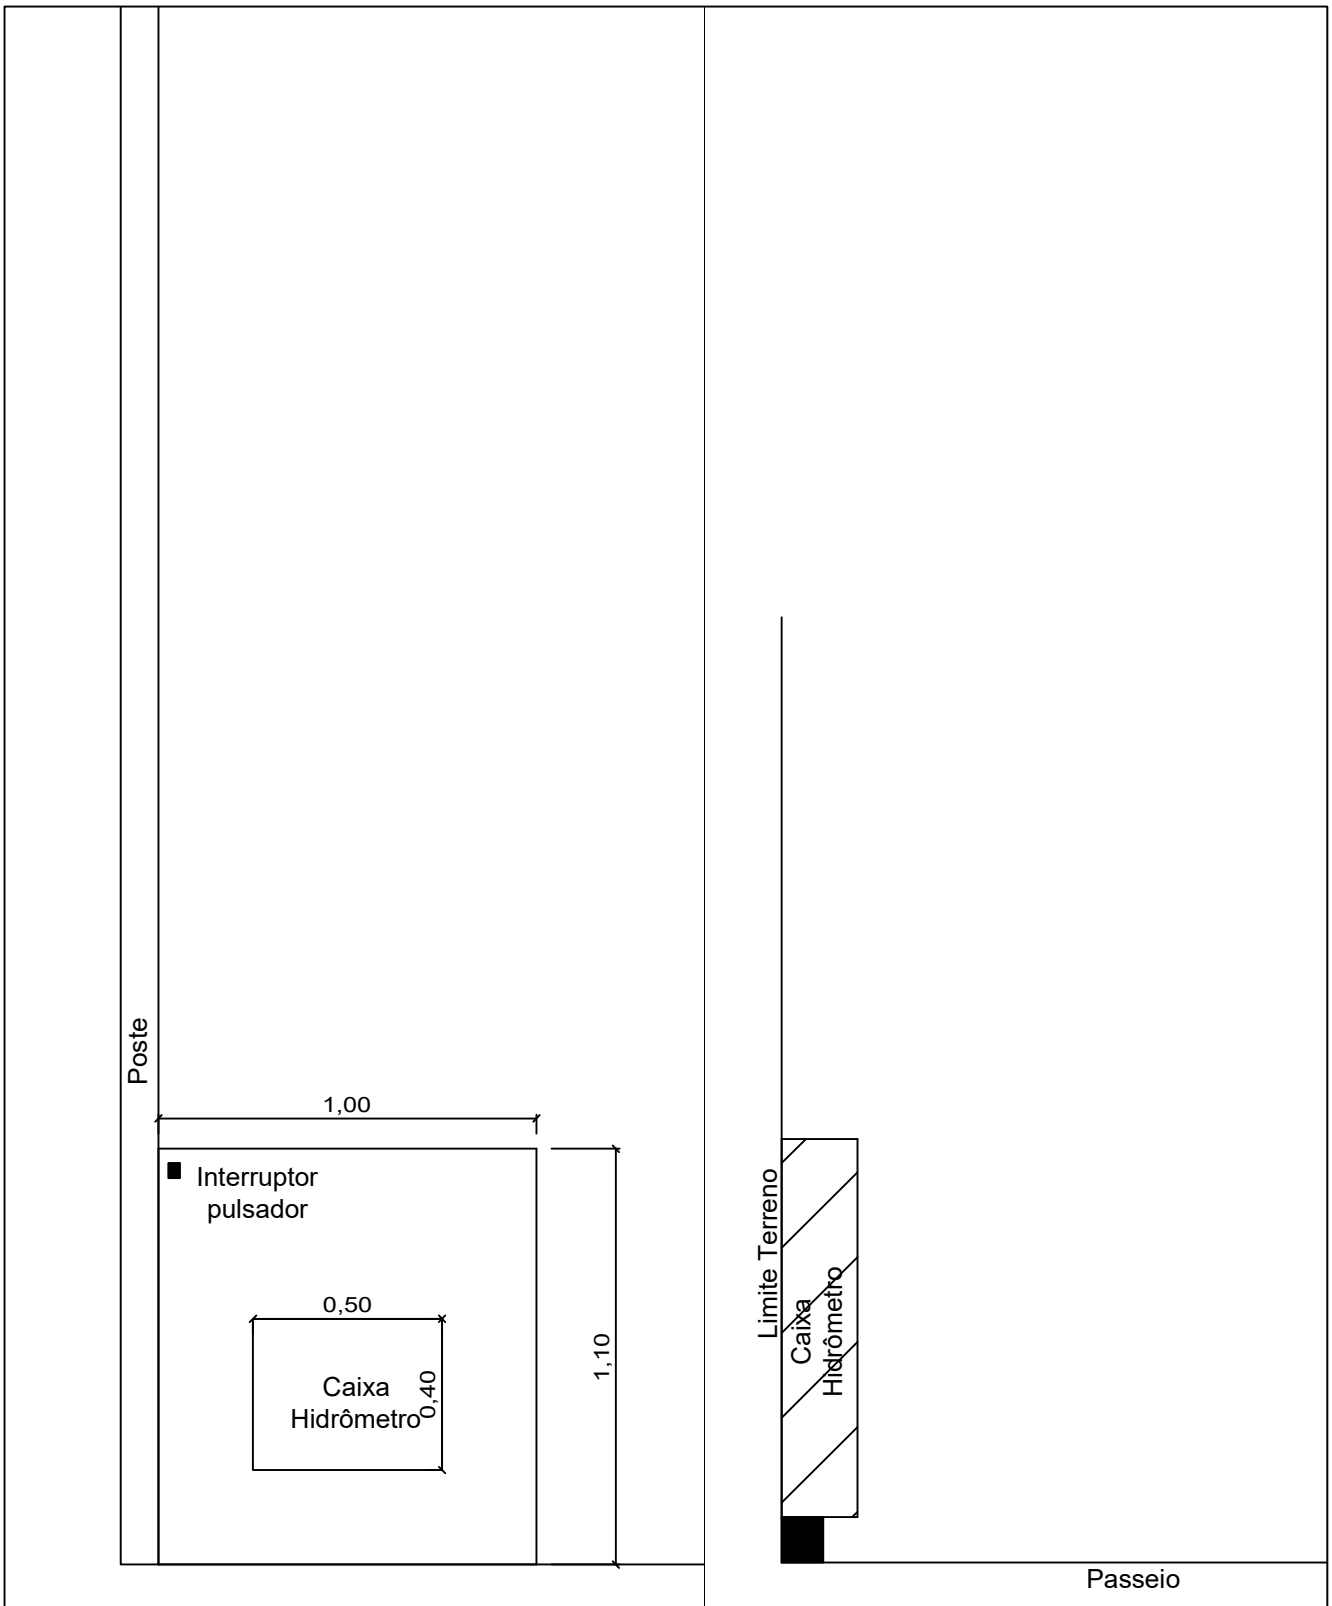


SERVIÇO/LOCAL:
Construção de 1 Unidade Habitacional
Lote 06, quadra 02, Rua Maria Clotilde Araujo Trindade - Loteamento Eloiza Terezinha Vieira Godinho, Coxilha/RS

TÍTULO:
Projeto Arquitetônico

DESCRIÇÃO:
Complementares Entrada de água

JOÃO EDUARDO OLIVEIRA MANICA
PREFEITO MUNICIPAL

RE
gov.br
Documento assinado digitalmente
ADESANE BASEGGIO CRESPI MATTJIE
Data: 15/06/2026 13:24:18-0300
Verifique em https://validar.iti.gov.br

Arq. Adesane Mattjie
CAU A 56.281-5

ESCALA: Indicada

DATA: JUNHO/2026

PRANCHA Nº: 01/01

ARQUIVO DIGITAL: Entrada de água.dwg

A4 210 x 297 mm