DETALHAMENTO ESCADA MARINHEIRO
ESC. 1:60

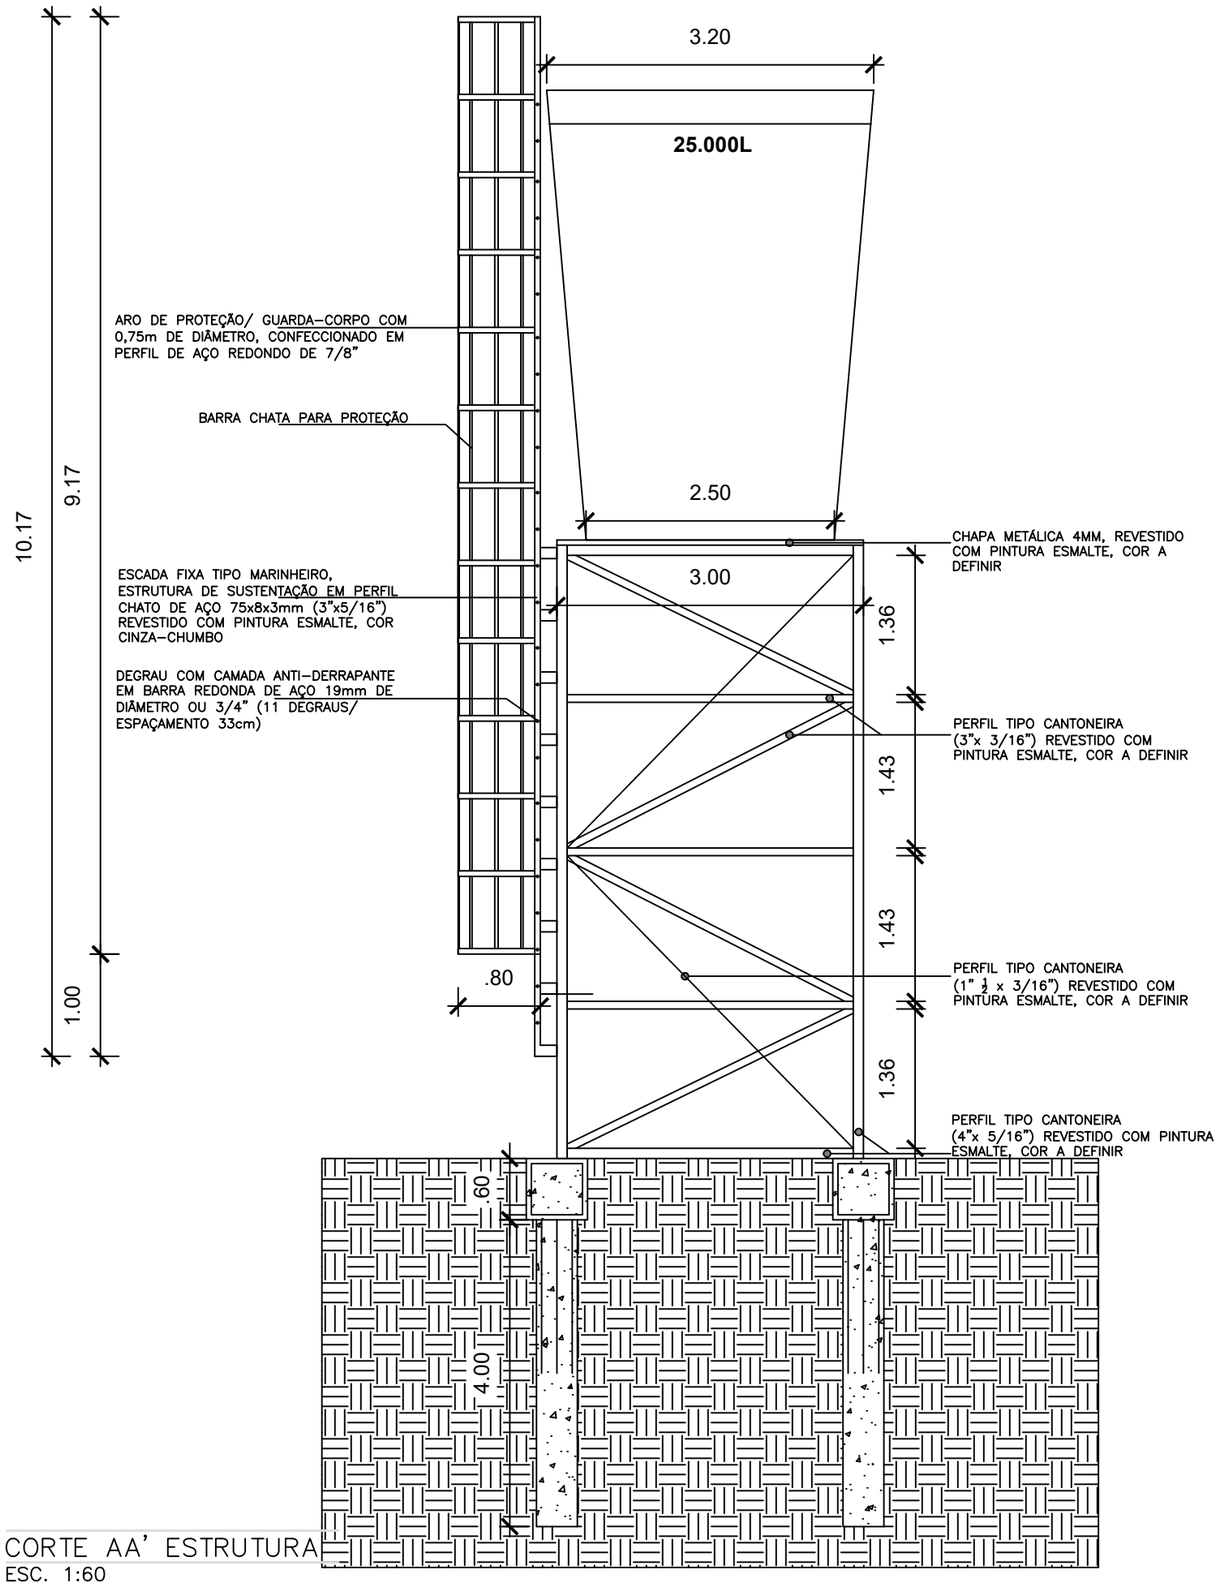

CORTE AA' ESTRUTURA
ESC. 1:60

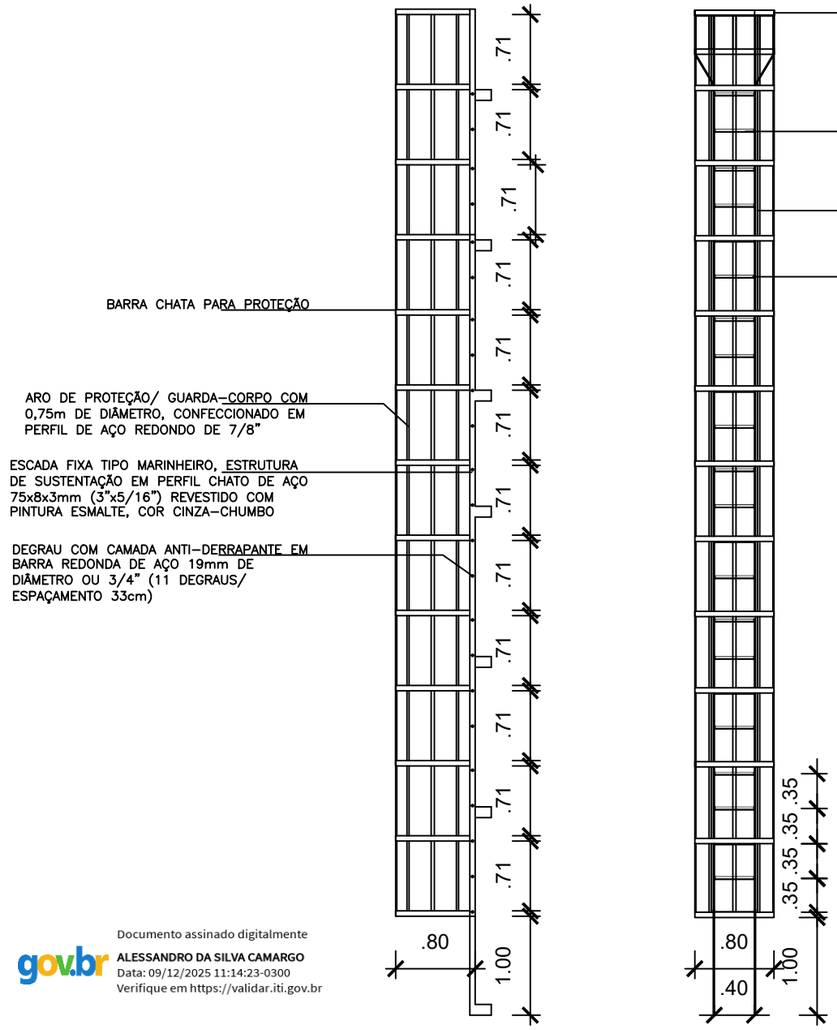

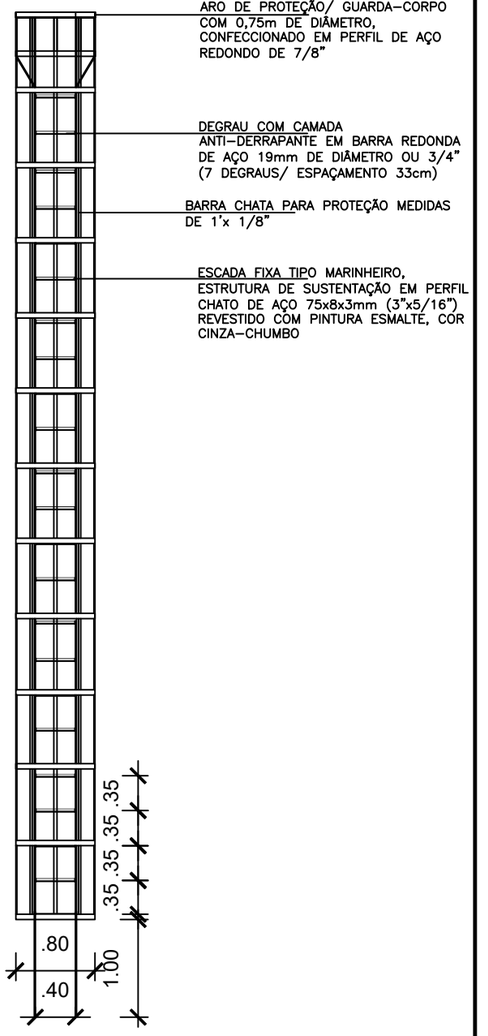

gov.br
Documento assinado digitalmente
ALESSANDRO DA SILVA CAMARGO
Data: 09/12/2025 11:14:23-0300
Verifique em https://validar.iti.gov.br

OBRA/LOCAL:
ESTRUTURA RESERVATÓRIO DE ÁGUA
LOTEAMENTO ELOIZA TEREZINHA VIEIRA GODINHO, COXILHA-RS

TÍTULO:
PROJETO ESTRUTURA RESERVATÓRIO

DESCRIÇÃO:
CORTES E DETALHAMENTOS - ESCADA MARINHEIRO

PROPRIETÁRIO: JOAO EDUARDO OLIVEIRA MANICA:00752137026
Assinado de forma digital por JOAO EDUARDO OLIVEIRA MANICA:00752137026
Dados: 2025.12.09 11:19:47 -03'00'
MUNICÍPIO DE COXILHA

DATA: JUNHO/2025
ESCALA: INDICADA
UNIDADE: CM

RESPONSÁVEL TÉCNICO:
ALESSANDRO DA SILVA CAMARGO
Eng. Civil CREA/RS 233544

PRANCHA Nº:
02