



CORTE ESQUEMÁTICO
ESC. S/ESC

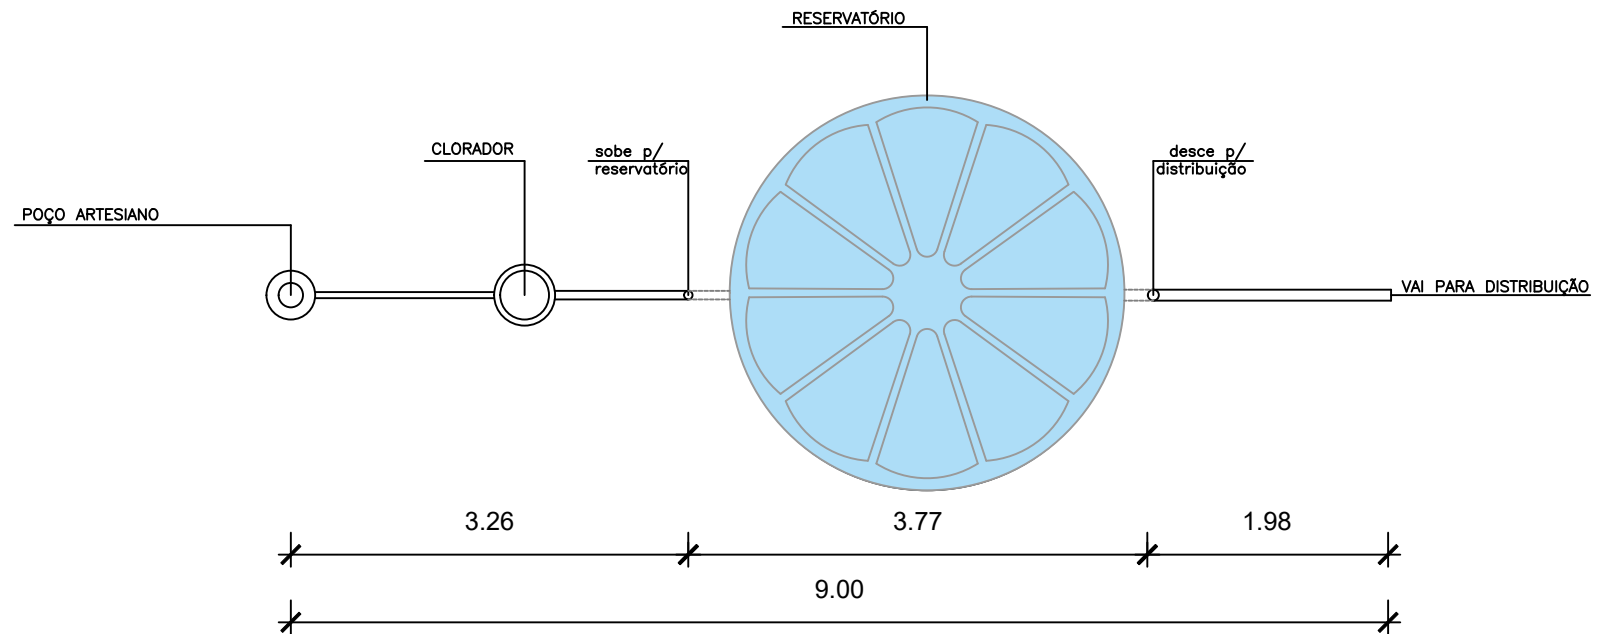

REPRESENTAÇÃO EM PLANTA
ESC. S/ESC

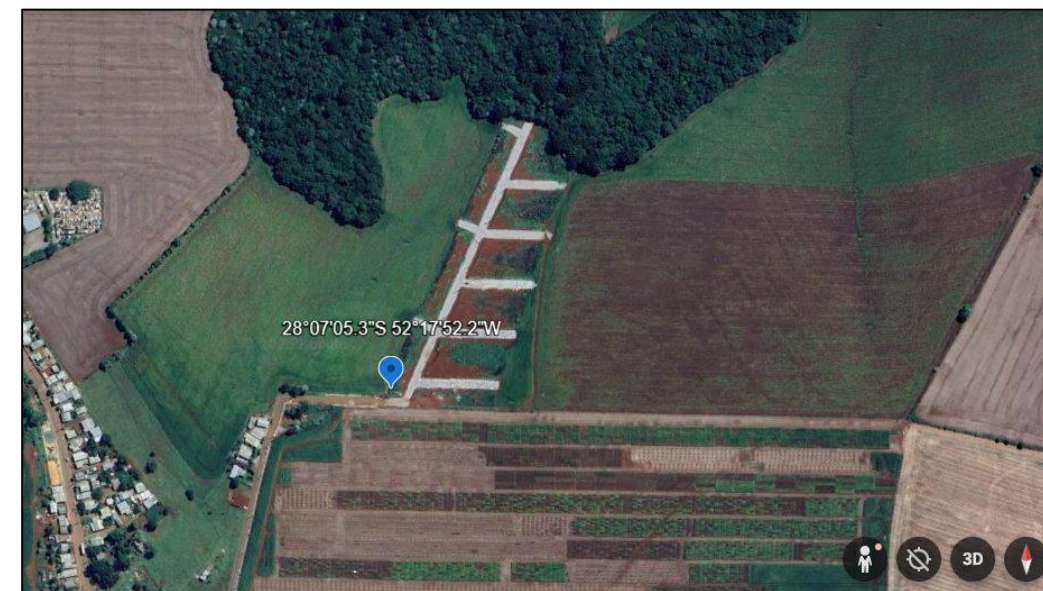

LOCALIZAÇÃO GOOGLE EARTH



LOCALIZAÇÃO GEORREFERENCIADA POÇO

OBRA/LOCAL:
ESTRUTURA RESERVATÓRIO DE ÁGUA
LOTEAMENTO ELOIZA TEREZINHA VIEIRA GODINHO, COXILHA-RS

TÍTULO:
PROJETO ESTRUTURA RESERVATÓRIO

DESCRIÇÃO:
CORTE ESQUEMÁTICO E REPRESENTAÇÕES EM PLANTA _POÇO ARTESIANO E RESERVATÓRIO

PROPRIETÁRIO:

MUNICÍPIO DE COXILHA

DATA: JUNHO/2025
ESCALA: INDICADA
UNIDADE: CM

RESPONSÁVEL TÉCNICO:

ALESSANDRO DA SILVA CAMARGO
Eng. Civil CREA/RS 233544

PRANCHA Nº:
03