




AVENIDA FIORAVANTE FRANCIOSI

Implantação

1:250

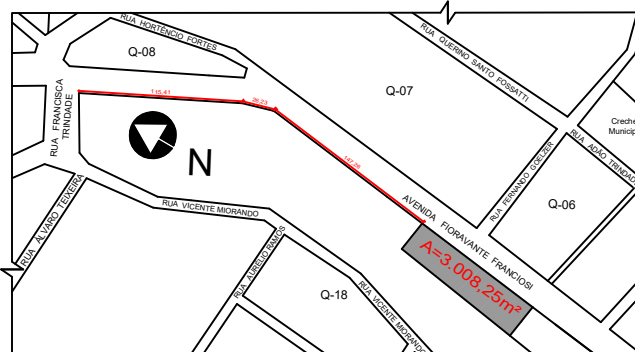

Situação

1:2500



OBRA/LOCAL:
Reforma do Ginásio da Escola Municipal de Ensino Fund. Pantaleão Thomaz
Avenida Fioravante Franciosi, Nº 82, Centro, Coxilha/RS

TÍTULO:
Projeto Arquitetônico

DESCRIÇÃO:
Implantação/Localização

PROPRIETÁRIO:

JOAO EDUARDO OLIVEIRA MANICA
PREFEITO MUNICIPAL

RESPONSÁVEL TÉCNICO:

ADEGANÉ B. CRESPI MATTJIE
Arquiteta CAU A 56.281-5

ESCALA:

1/250

DATA:

JUNHO/2026

FRANCHA Nº:

01/02