



Nos pontos de apoio (pilares/apoios/contenções) formados por pedras, será necessário realizar a remoção parcial das mesmas para possibilitar o encaixe e o apoio adequado da nova viga. Caso haja diferença de nível, poderá ser feita uma compensação em concreto para garantir o alinhamento e a estabilidade da nova estrutura.

CORTE AA'
ESC. 1:100

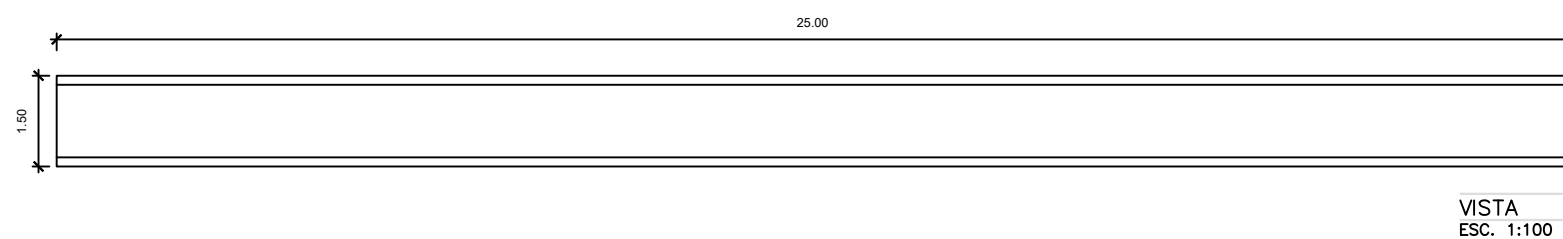

VISTA
ESC. 1:100

OBSERVAÇÃO: A EMPRESA VENCEDORA SERÁ RESPONSÁVEL PELO DIMENSIONAMENTO DAS DUAS VIGAS, BEM COMO PELO FORNECIMENTO DAS ARTS DE PROJETO E EXECUÇÃO, GARANTINDO PLENA ESTABILIDADE, SEGURANÇA E CONFORMIDADE TÉCNICA DA ESTRUTURA.

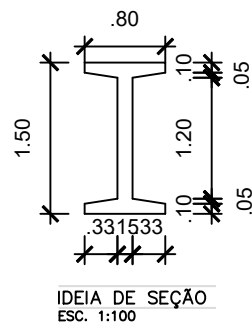

OBSERVAÇÃO: TODAS AS MEDIDAS DEVEM SER CONFERIDAS IN LOCO ANTERIORMENTE.

OBRA/LOCAL:
PONTE DIVISA (COXILHA x VILA LÂNGARO)
LOCALIZAÇÃO: -28.087839,-52.173315

TÍTULO:
PROJETO REFORMA DE PONTE

DESCRIÇÃO:
CORTES E DETALHAMENTOS - PROJ. DE REFORMA DE PONTE DIVISA (COXILHA x VILA LÂNGARO)

PROPRIETÁRIO:

MUNICÍPIO DE COXILHA

DATA: OUT./2025
ESCALA: INDICADA
UNIDADE: M

RESPONSÁVEL TÉCNICO:

ALESSANDRO DA SILVA CAMARGO
Eng. Civil CREA/RS 233544

PRANCHA Nº:
04