


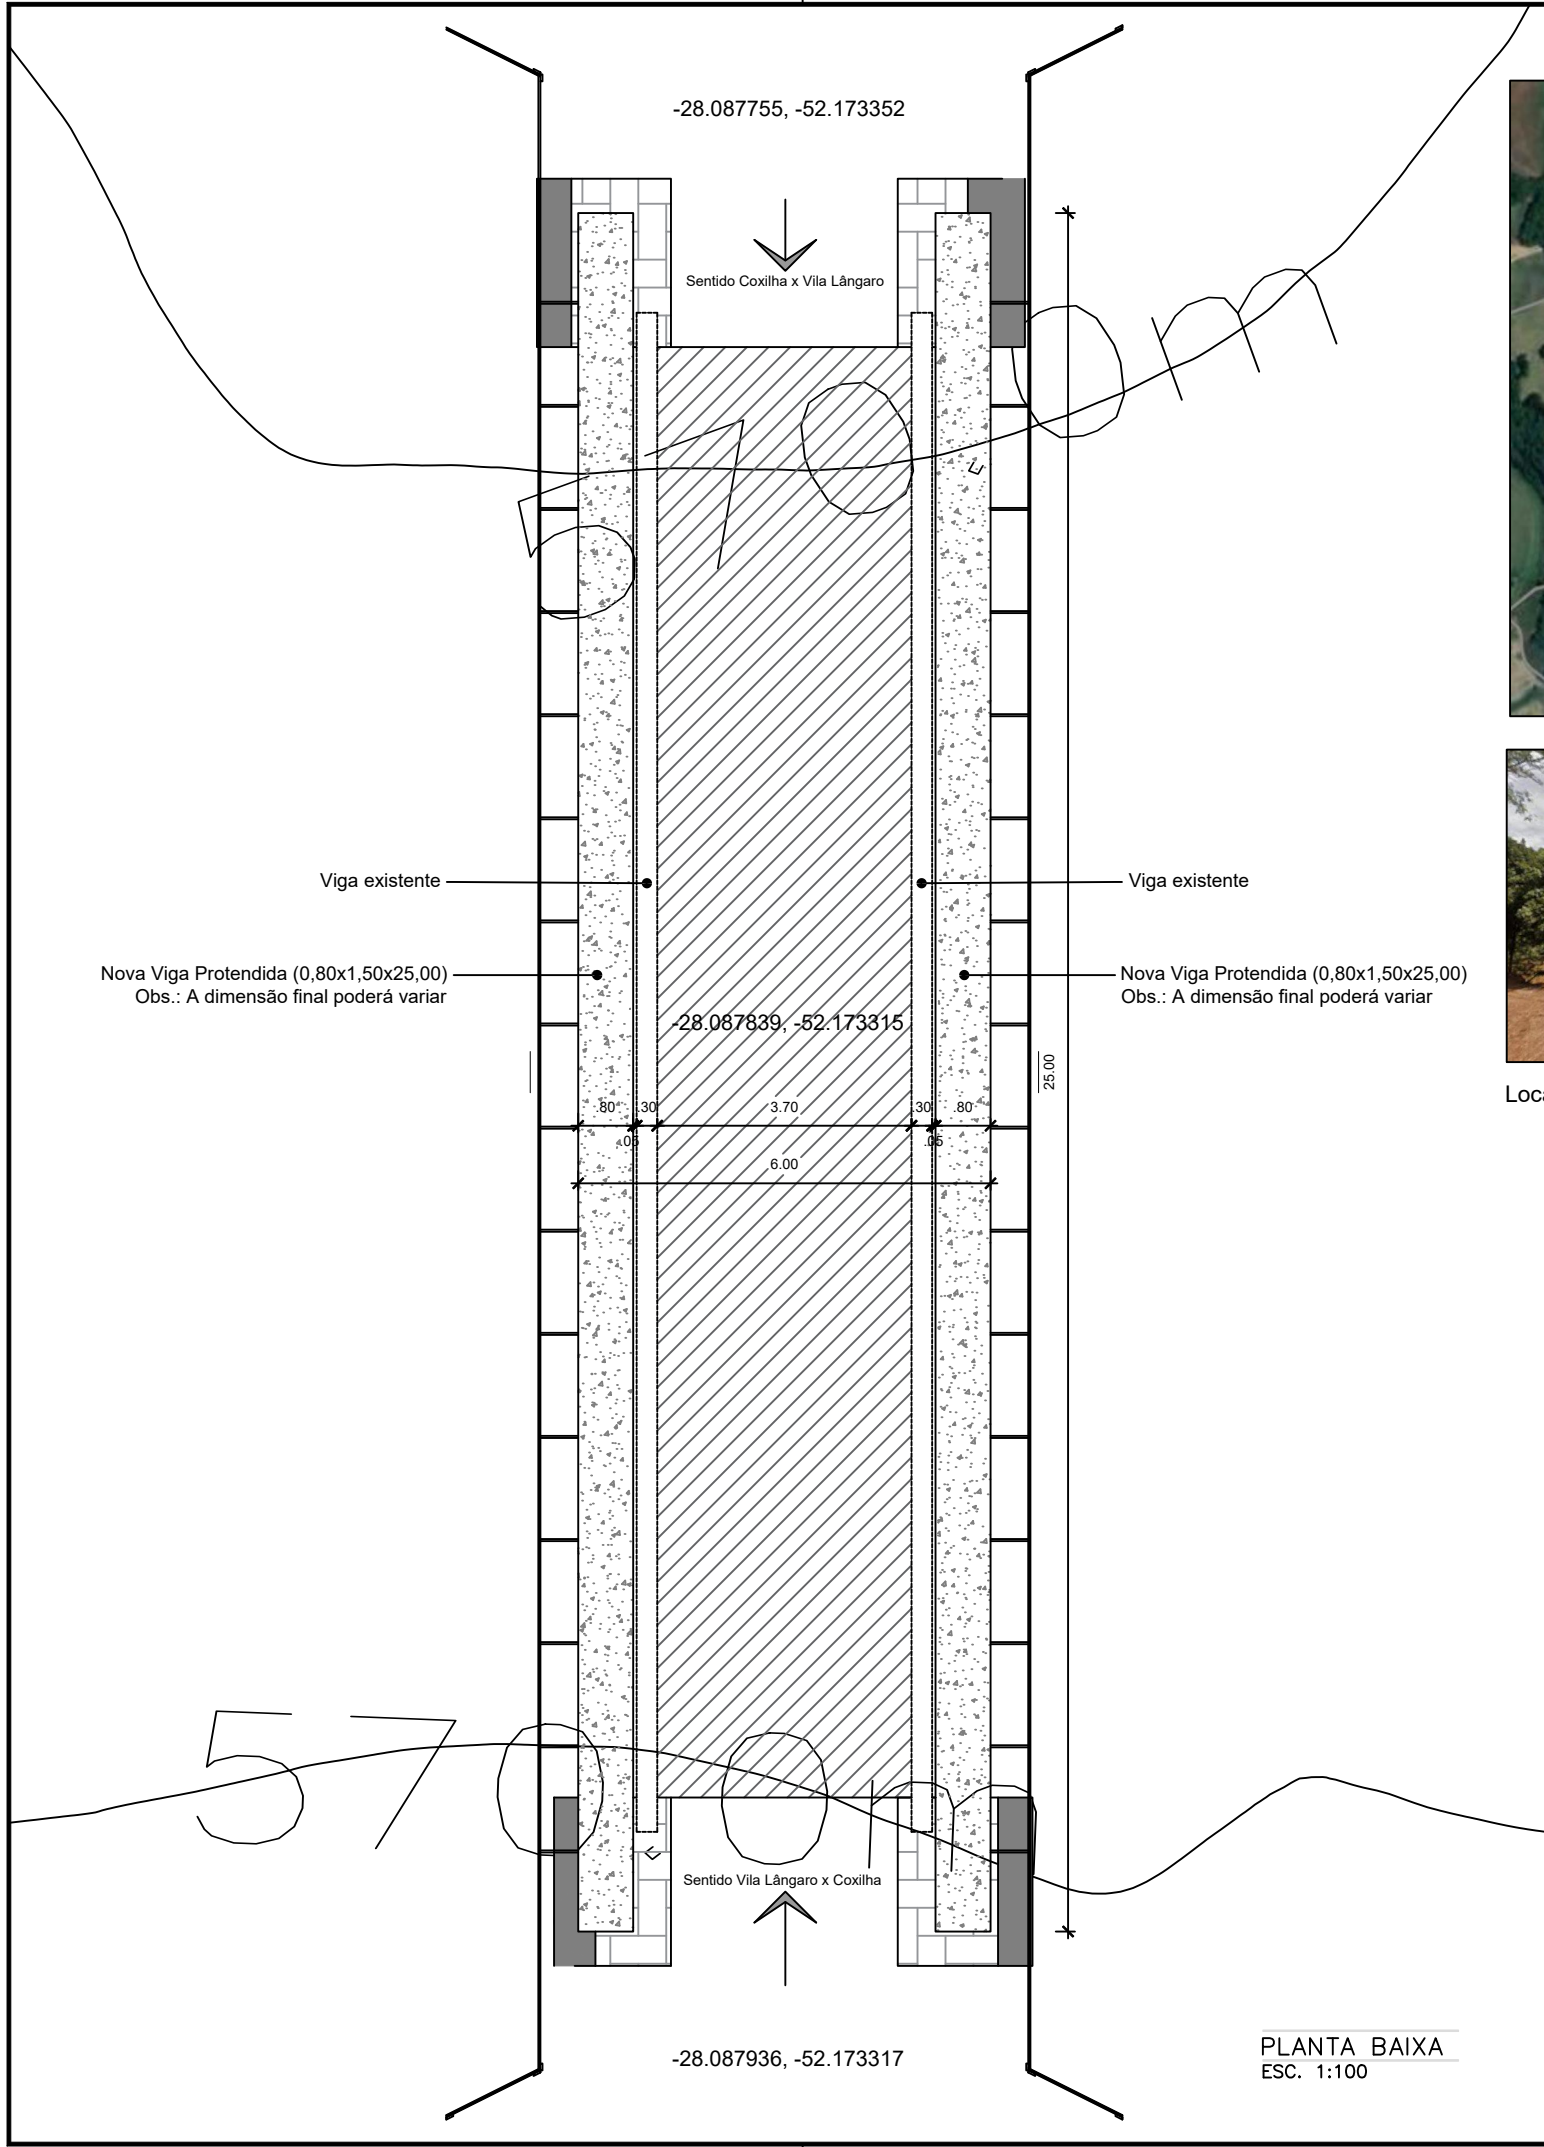

Localização e imagens do local

ÁREA ESTIMADA DE PONTE ATUAL: 90,73M2
ÁREA ESTIMADA DE PONTE PROPOSTA: 126,60M2
ÁREA ESTIMADA DE VIGAS PRÉ MOLDADA PROTENDIDA: 40M2

OBSERVAÇÃO: TODAS AS MEDIDAS DEVEM SER CONFERIDAS IN LOCO ANTERIORMENTE.

OBRA/LOCAL: PONTE DIVISA (COXILHA x VILA LÂNGARO) LOCALIZAÇÃO: -28.087839,-52.173315	
TÍTULO: PROJETO REFORMA DE PONTE	
DESCRIÇÃO: PLANTA LOCALIZAÇÃO - PROJ. DE REFORMA DE PONTE DIVISA (COXILHA x VILA LÂNGARO)	
PROPRIETÁRIO: MUNICÍPIO DE COXILHA	DATA: OUT./2025 ESCALA: INDICADA UNIDADE: M
RESPONSÁVEL TÉCNICO: ALESSANDRO DA SILVA CAMARGO Eng. Civil CREA/RS 233544	PRANCHA Nº: 01