


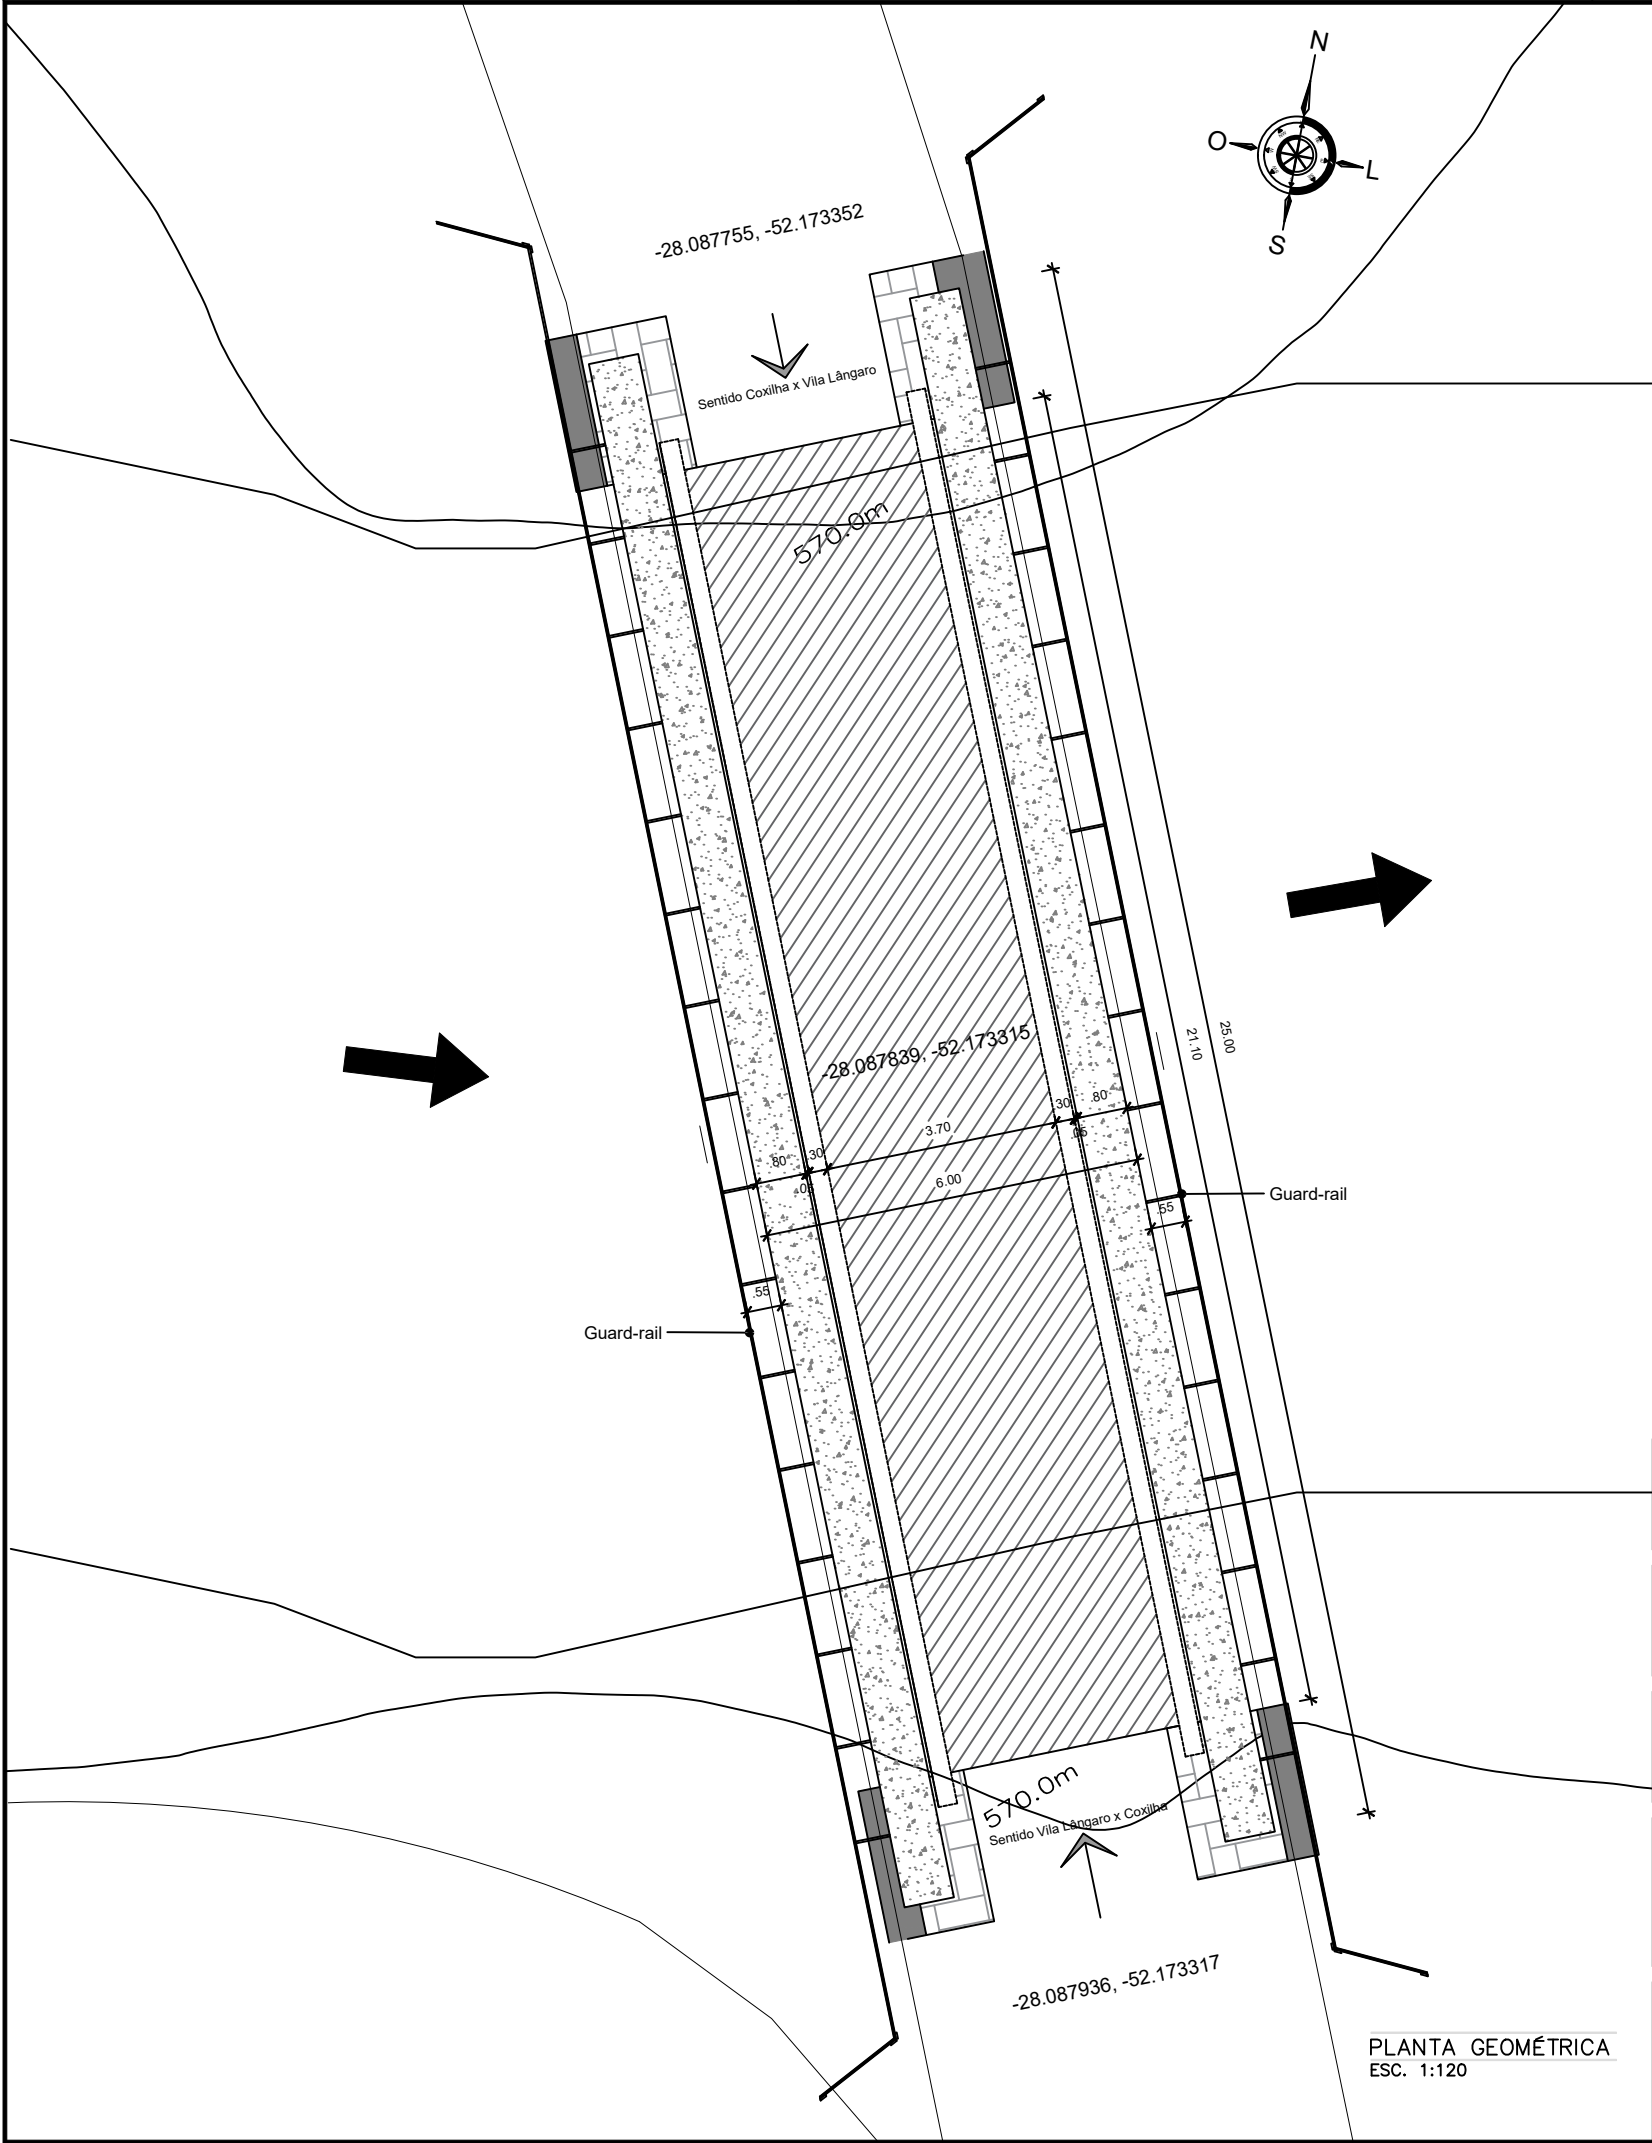

OBSERVAÇÃO: TODAS AS MEDIDAS DEVEM SER CONFERIDAS IN LOCO ANTERIORMENTE.

OBRA/LOCAL:
PONTE DIVISA (COXILHA x VILA LÂNGARO)
LOCALIZAÇÃO: -28.087839,-52.173315

TÍTULO:
PROJETO REFORMA DE PONTE

DESCRIÇÃO:
PLANTA GEOMÉTRICA - PROJ. DE REFORMA DE PONTE DIVISA (COXILHA x VILA LÂNGARO)

PROPRIETÁRIO:
MUNICÍPIO DE COXILHA

DATA: OUT./2025
ESCALA: INDICADA
UNIDADE: M

RESPONSÁVEL TÉCNICO:
ALESSANDRO DA SILVA CAMARGO
Eng. Civil CREA/RS 233544

PRANCHA Nº:
06