


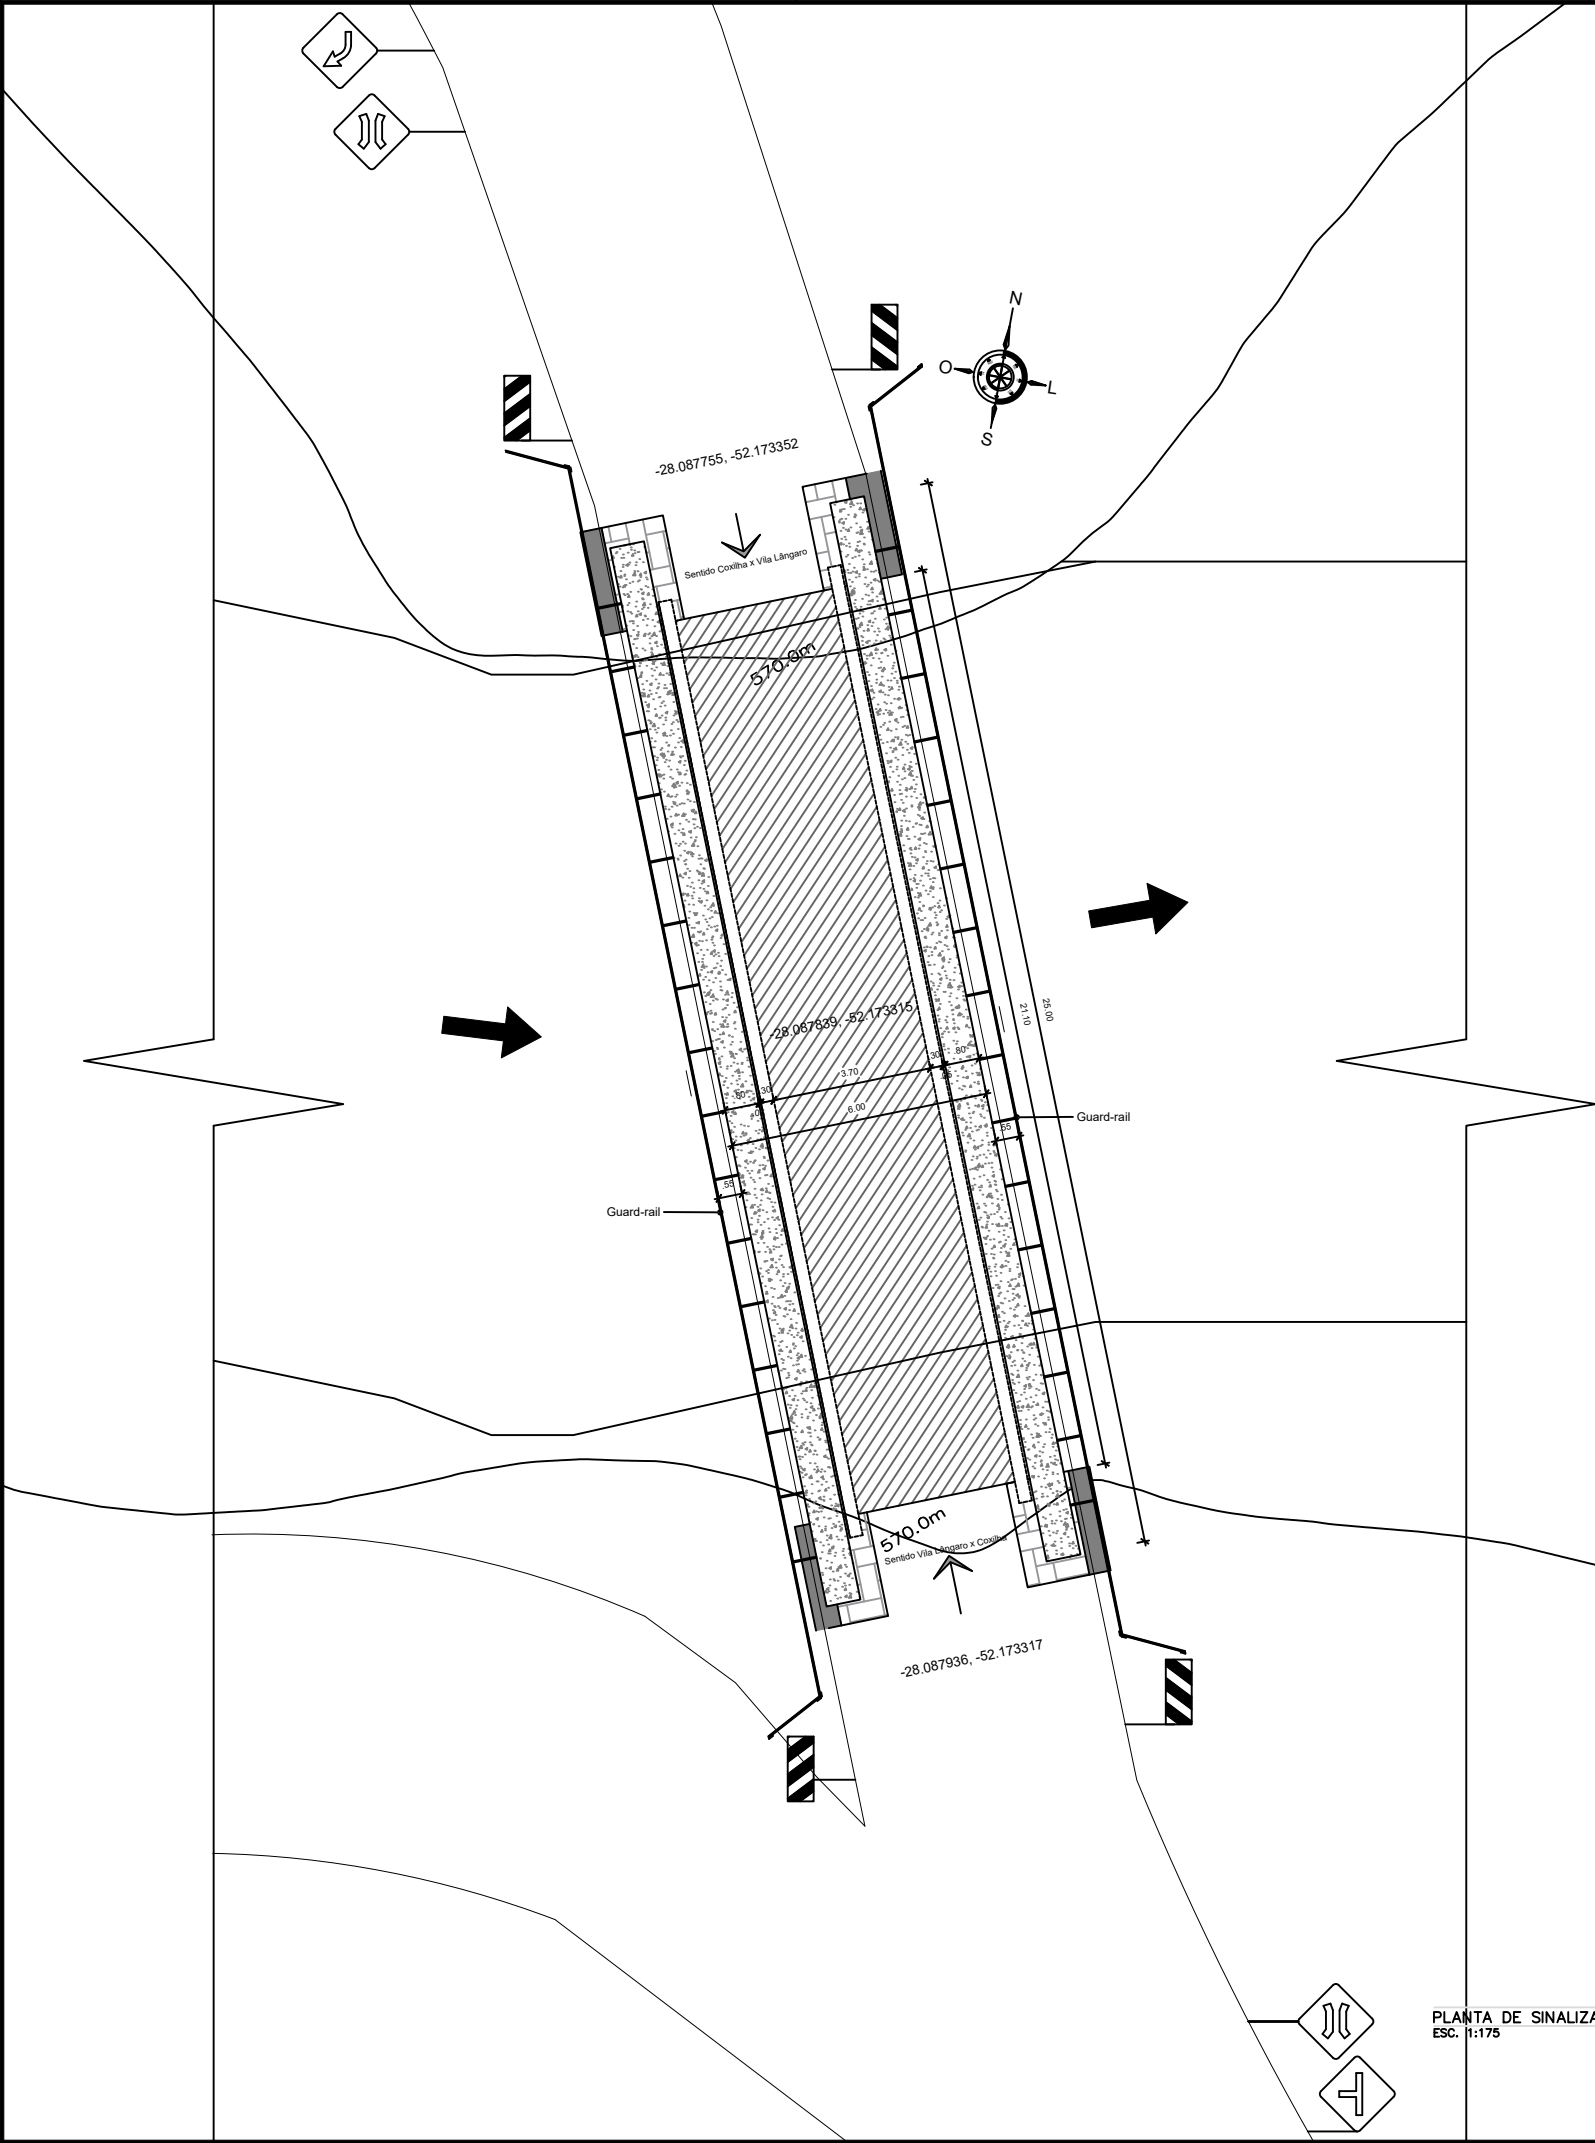

SINAL	CODIGO	NOME
	A-2b	Curva à direita
	A-22	Ponte estreita
		Guard-rail
	A-7a	Via Lateral à esquerda

OBSERVAÇÃO: TODAS AS MEDIDAS DEVEM SER CONFERIDAS IN LOCO ANTERIORMENTE.

OBRA/LOCAL:
PONTE DIVISA (COXILHA x VILA LÂNGARO)
LOCALIZAÇÃO: -28.087839,-52.173315

TÍTULO:

PROJETO REFORMA DE PONTE

DESCRIÇÃO:

PLANTA DE SINALIZAÇÃO - PROJ. DE REFORMA DE PONTE DIVISA (COXILHA x VILA LÂNGARO)

PROPRIETÁRIO:

MUNICÍPIO DE COXILHA

DATA: OUT./2025

ESCALA: INDICADA

UNIDADE: M

RESPONSÁVEL TÉCNICO:

ALESSANDRO DA SILVA CAMARGO
Eng. Civil CREA/RS 233544

PRANCHA Nº:

07