

RELAÇÃO DO AÇO - VIGAS NÍVEL 1 TETO					
V1 V4 V7	V2 V5 V8	V3 V6 V9			
AÇO	N	DIAM (mm)	QUANT	C.UNIT (cm)	C.TOTAL (cm)
CA60	1	5.0	308	65	20020
CA50	2	5.0	59	75	4425
	3	6.3	4	569	2276
	4	6.3	4	344	1376
	5	6.3	1	198	198
	6	6.3	1	378	378
	7	6.3	1	344	344
	8	8.0	4	590	2360
	9	8.0	1	222	222
	10	8.0	2	323	646
	11	8.0	4	273	1092
	12	8.0	2	304	608
	13	8.0	2	305	610
	14	8.0	2	318	636
	15	8.0	1	469	469
	16	8.0	2	978	1956
	17	8.0	1	221	221
	18	8.0	4	943	3772
	19	8.0	2	998	1996
	20	8.0	2	986	1972

RESUMO DO AÇO			
AÇO	DIAM (mm)	C.TOTAL (m)	PESO + 0% (kg)
CA50	8.0	61.2	15
CA60	5.0	244.5	37.7
PESO TOTAL (kg)			
CA50	80.3		
CA60	37.7		

Volume de concreto (C-20) = 1.78 m³
Área de forma = 32.67 m²

ATENÇÃO:
Prever armaduras de esperas e respectivos pilares de amarração das paredes laterais junto ao telhado (oito), conforme método construtivo empregado.

Prever eventuais estruturas adicionais de pilares e viga para o telhado, conforme método construtivo empregado.

Armação positiva das lajes do pavimento Nível 1 Teto
escala 1:50

Planta de vigotas pré-moldadas
escala 1:50

RELAÇÃO DO AÇO - PILARES NÍVEL 1 TETO

13xP1


AÇO	N	DIAM (mm)	QUANT	C.UNIT (cm)	C.TOTAL (cm)
CA60	1	5.0	299	71	21229
CA50	2	10.0	52	267	13884

RESUMO DO AÇO

AÇO	DIAM (mm)	C.TOTAL (m)	PESO + 0% (kg)
CA50	10.0	138.8	85.6
CA60	5.0	212.3	32.7
PESO TOTAL (kg)			
CA50	85.6		
CA60	32.7		

Volume de concreto (C-20) = 1.28 m³

Área de forma = 28.08 m²

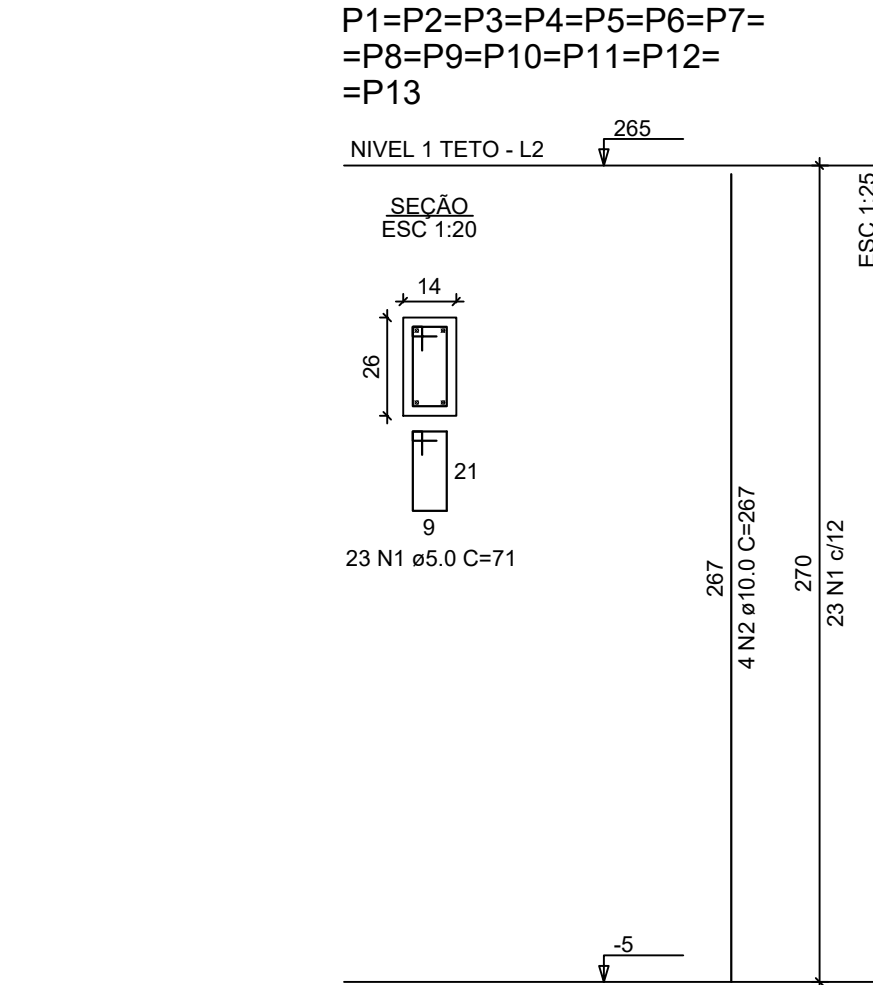

PREFEITURA MUNICIPAL DE MORMAÇO

Objeto: O Programa Minha Casa Minha Vida - Faixa 1, desenvolvido pelo Governo Federal em parceria com a Caixa Econômica Federal, disponibiliza projetos habitacionais padronizados que atendem integralmente às normas técnicas e de acessibilidade. A Prefeitura de Mormaço está utilizando o modelo fornecido pela Caixa, assegurando qualidade, segurança e conformidade na execução das unidades.		Data: 04/09/2025	Área do Projeto: 53,86 m²
Endereço: Cidade de Mormaço-RS Bairro Centro Nº Não tem ainda Rua Esquina Vitória Fabris com a Gerônimo Manoel Rodrigues		Conteúdo: Projeto Estrutural	Escala: Indicada em Planta
Proprietário: Prefeitura Municipal de Mormaço-RS Prefeito - Alexandre Antônio Vieira		Arq. URB. EDUARDO ANTÔNIO BROCH CAU A156071-9	Prancha: 05