

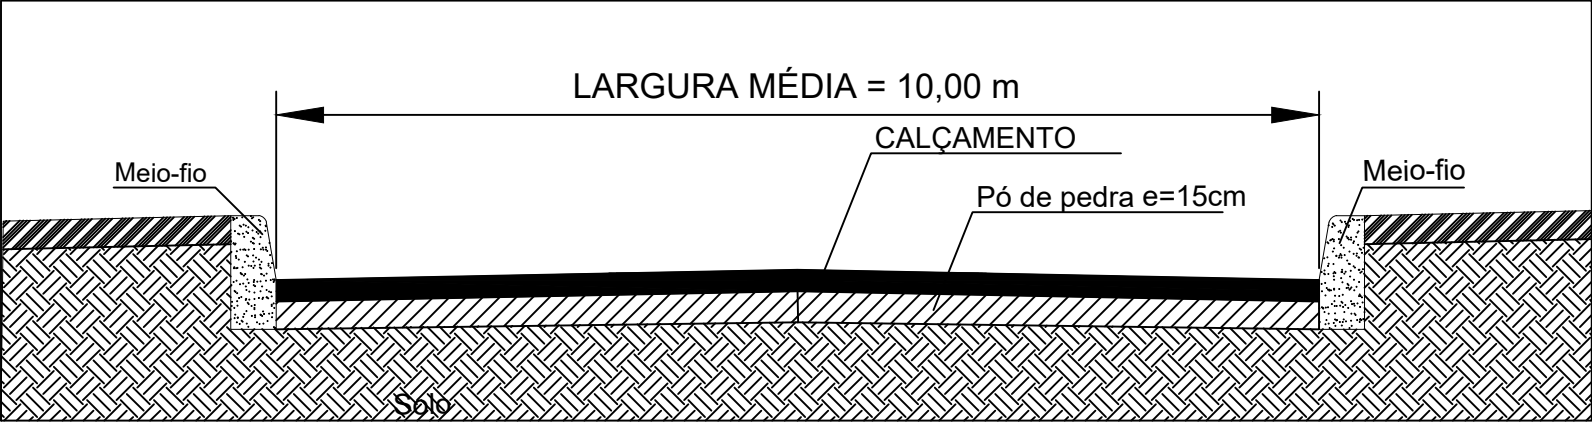


Seção Tipo - Rua Polônia

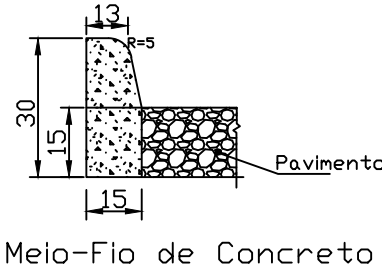


Corte Passeio

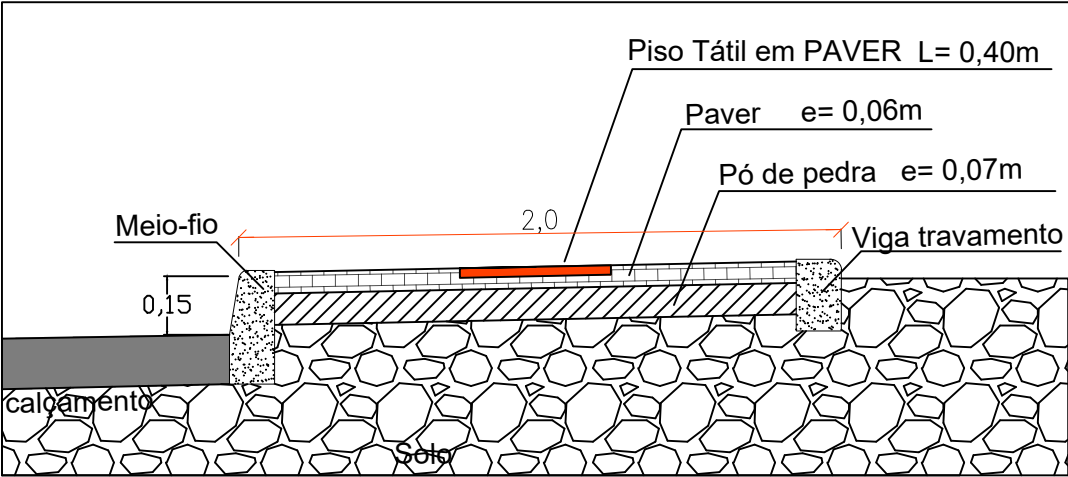

Extensão lado esquerdo: 88,00 metros
Extensão lado direito: 88,00 metros

DETALHE RAMPA PNE

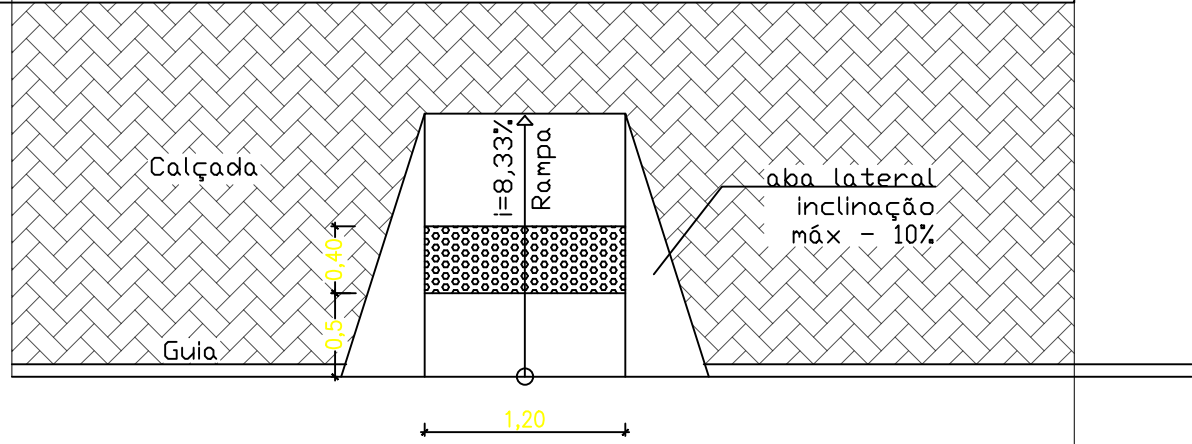

PREFEITURA MUNICIPAL DE ÁUREA

--- SECRETARIA DE OBRAS ---

SOLICITANTE	SECRETARIA DE OBRAS	DATA	NOVEMBRO de 2024	ESCALA	S/E	DESENHO	
ASSUNTO	PLANTA BAIXA DETALHES	LOCAL	RUA LUIZ RIZZOTTO	AUREA - RS			
RESP. TÉCNICO	FELIPE PAGOTTO - ENGENHEIRO CIVIL - CREA 219266-D						