


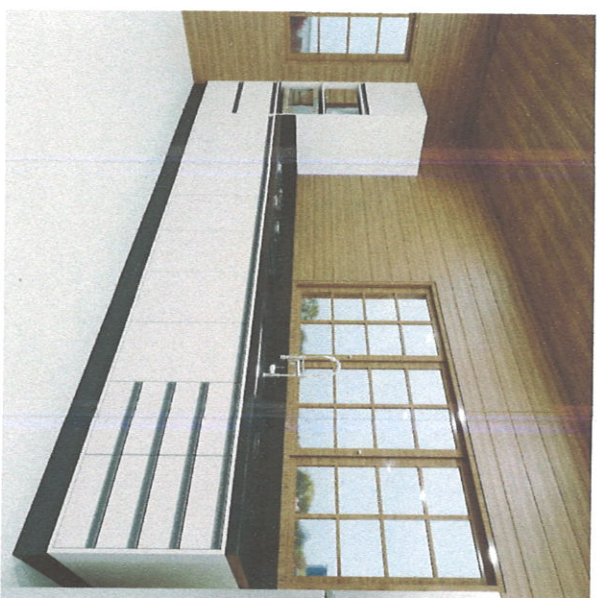

DETALHAMENTO MÓVEIS PROJETADOS

AMBIENTE: CASA DO ARTESANATO - CASA DO ARTESÃO

CLIENTE: PREFEITURA MUNICIPAL DE ÁUREA



ESPECIFICAÇÕES GERAIS

● Frentes, Tamponamento e Caixaaria:
MDF Areia - Guararapes

● Tamponamento: MDF Ébano Chess
- Arauco


■ Puxadores: Perfil Gola Preto Fosco

● Pedra: Granito Preto São Gabriel

OBS: Todas dobradiças e
corrediças com amortecimento

Planta Baixa Casa do Artesanato

ESC 1:75

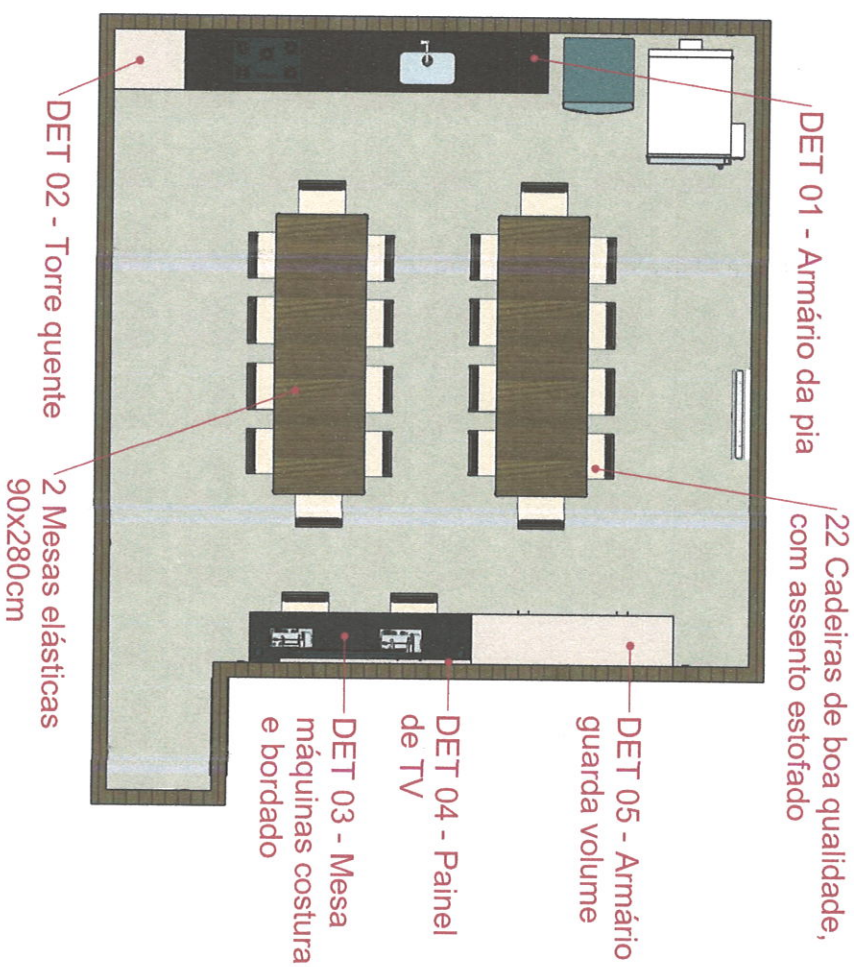

Perspectivas Casa do Artesanato

ESC 1:75

PERSPECTIVA 01



22 Cadeiras de boa qualidade,
com assento estofado

2 Mesas elásticas
90x280cm

DET 02 - Torre quente

DET 01 - Armário da pia

PERSPECTIVA 02



DET 05 - Armário guarda volume

DET 04 - Painei de TV

DET 03 - Mesa
máquinas costura
e bordado

Medidas em centímetros (cm)



CLIENTE

Prefeitura M. de Áurea

DESENHO

Casa do Artesanato

CIDADE

Áurea


PRANCHIA

04

Detalhamento 01

ESC 1:20

PERSPECTIVA

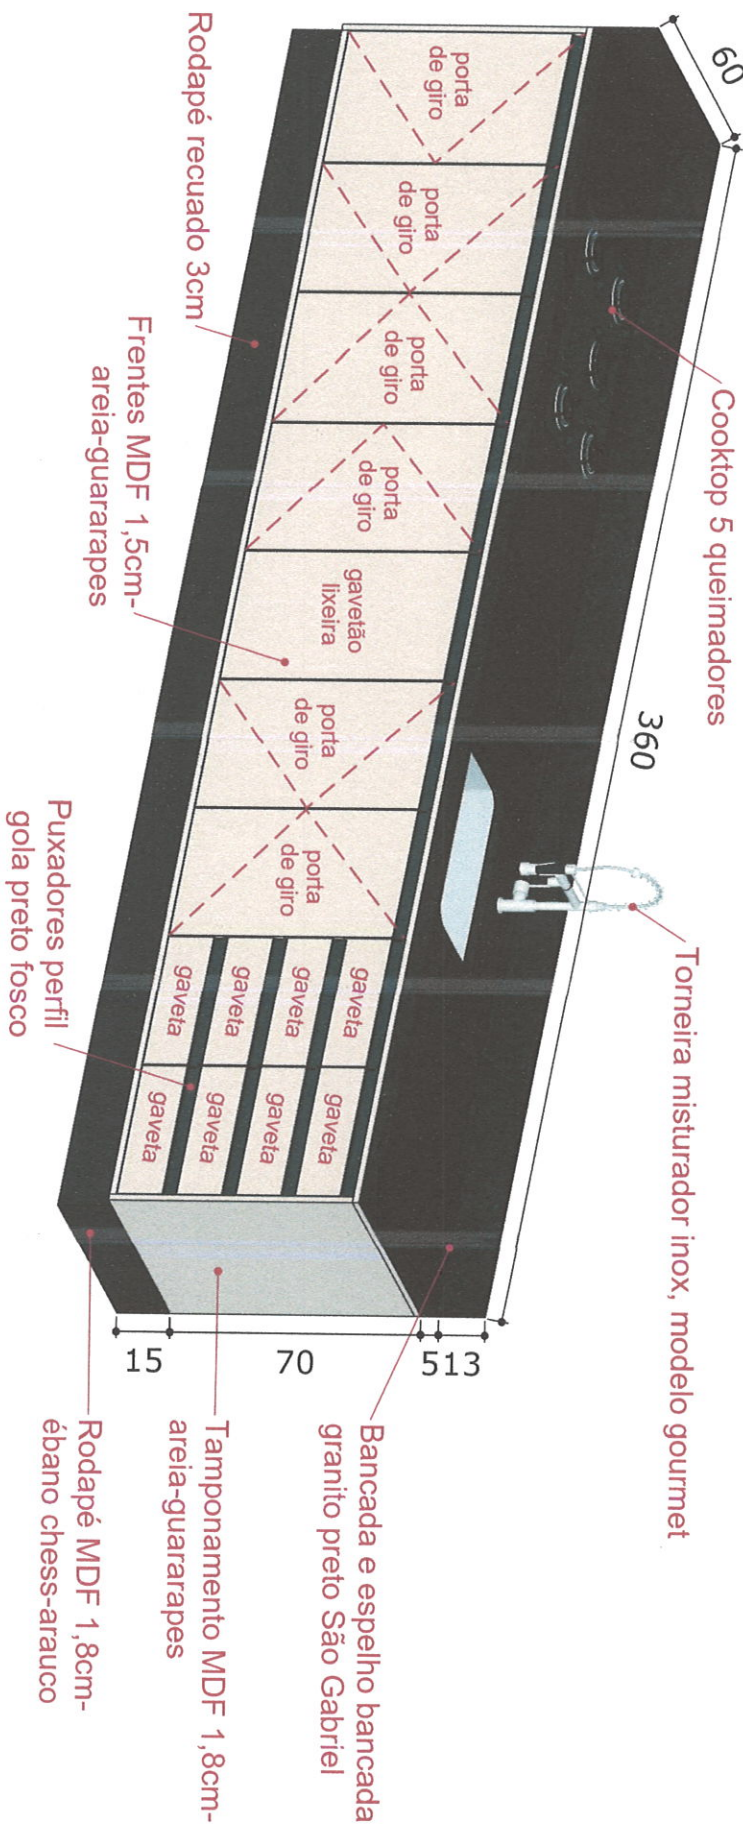

● Frentes, Tamponamento e Caixa: MDF Areia - Guararapes

● Tamponamento: MDF Ébano Chess - Arauco

■ Puxadores: Perfil Gola Preto Fosco

● Pedra: Granito Preto São Gabriel

OBS: Todas dobradiças e corredeiras com amortecimento

Medidas em centímetros (cm)



CLIENTE

Prefeitura M. de Áurea

DESENHO

Casa do Artesanato

CIDADE

Áurea

PRANCHIA

05

ESC 1:20

Cooktop 5 queimadores

/Torneira misturador inox, modelo gourmet

→ Bancada e espelho bancada granito preto São Gabriel



160 40

Cuba inox 56x34cm, centralizar na largura da área molhada

2 Lixeiras 19L

356,4



Fundo MDF 0,6cm-
areia-guararapes

Caixaria MDF 1,8cm-
areia-guararapes

Frentes, Tamponamento e Caixaaria: MDF Areia - Guararapes

Guararapes


Tampornamento: MDF
Ébano Chess - Arauco

Pedra: Granito Preto São Gabriel


Detalhamento 02

ESC 1:20

PERSPECTIVA

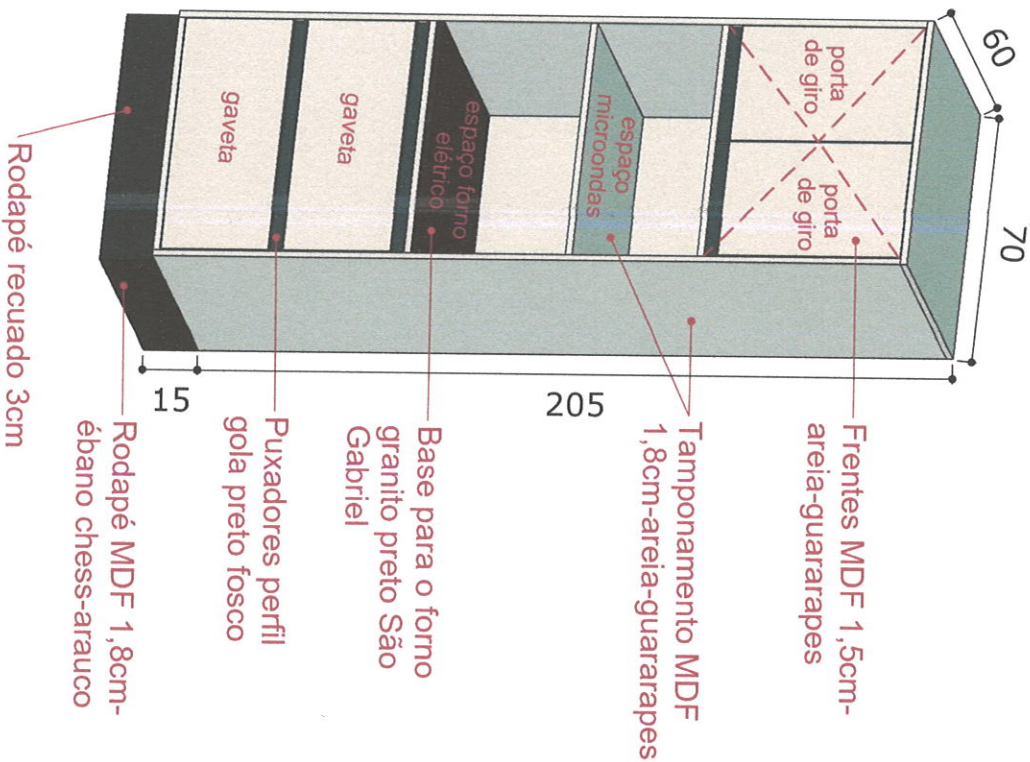

VISTA FRONTAL INTERNA

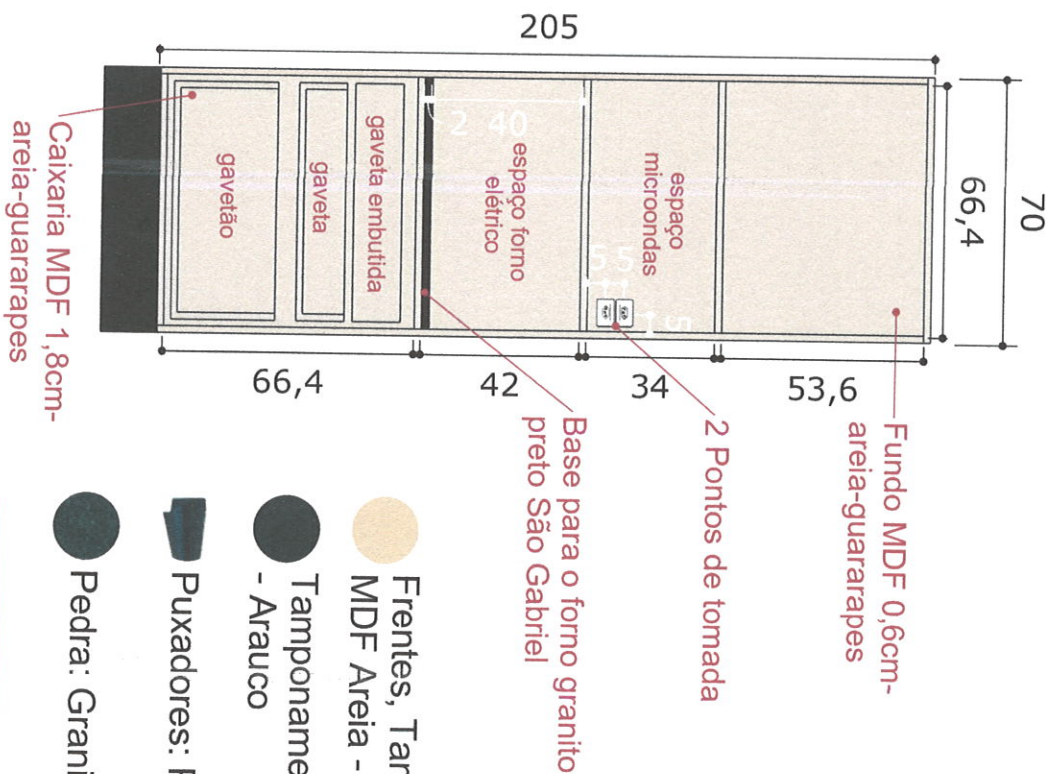

OBS: Todas dobradiças e corrediças com amortecimento

● Frentes, Tamponamento e Caixaaria: MDF Areia - Guararapes

● Tamponamento: MDF Ébano Chess - Araucó

■ Puxadores: Perfil Gola Preto Fosco

● Pedra: Granito Preto São Gabriel

Medidas em centímetros (cm)

GISELE TOMKIEL

CLIENTE

Prefeitura M. de Áurea

DESENHO

Casa do Artesanato

CIDADE

Áurea


PRANCHIA

07


Detalhamento 03

ESC 1:20

PERSPECTIVA

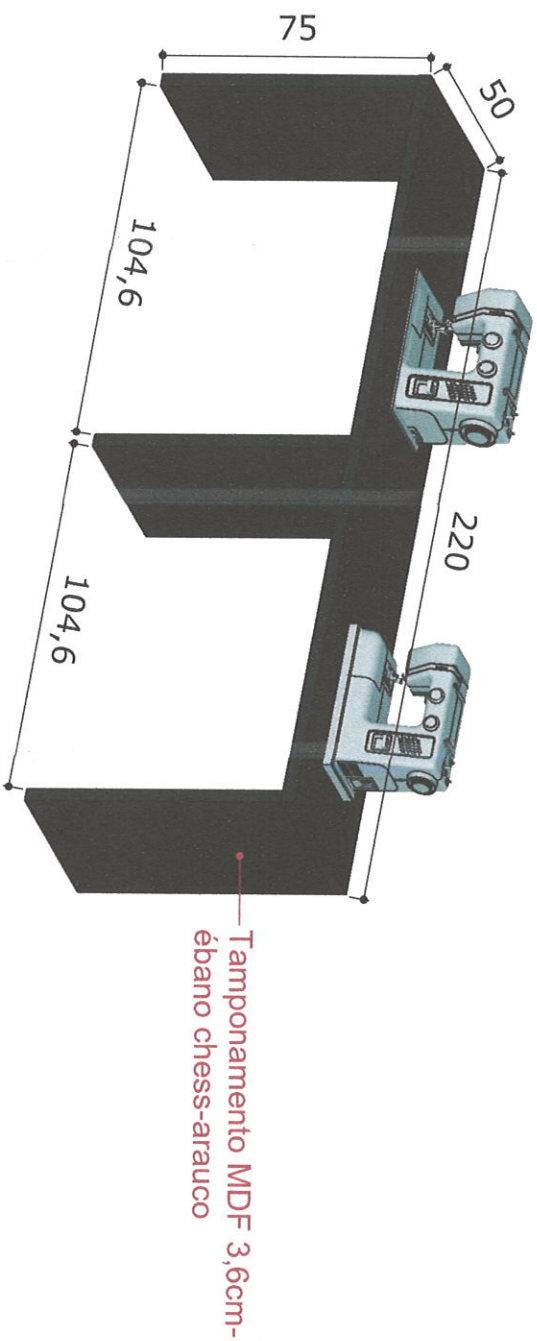

VISTA SUPERIOR

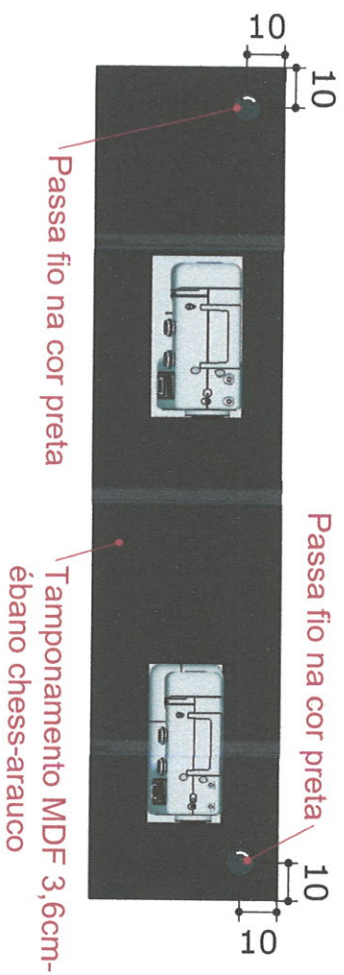

Tamponamento: MDF Ébano Chess - Arauco

Medidas em centímetros (cm)



CLIENTE

Prefeitura M. de Áurea

DESENHO

Casa do Artesanato

CIDADE

Áurea


PRANCHIA

08


Detalhamento 04

ESC 1:20

PERSPECTIVA

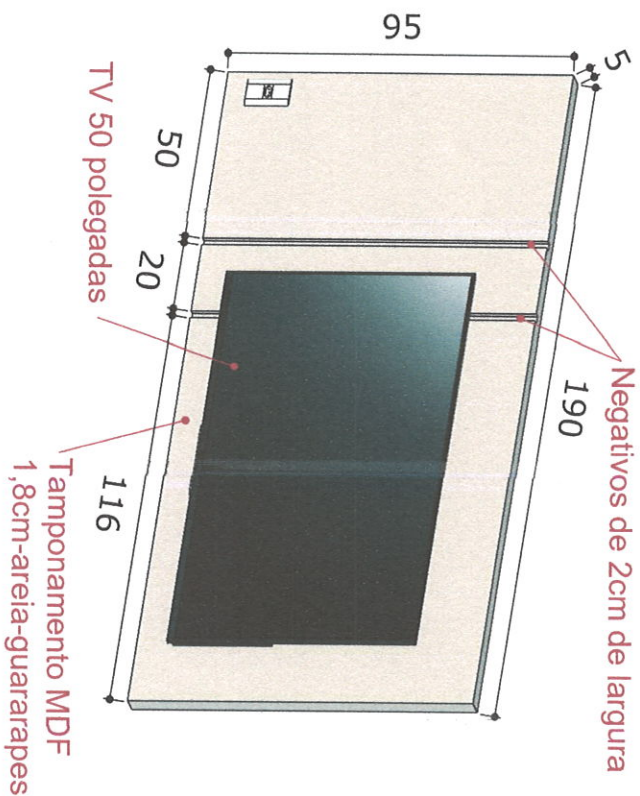

VISTA FRONTAL

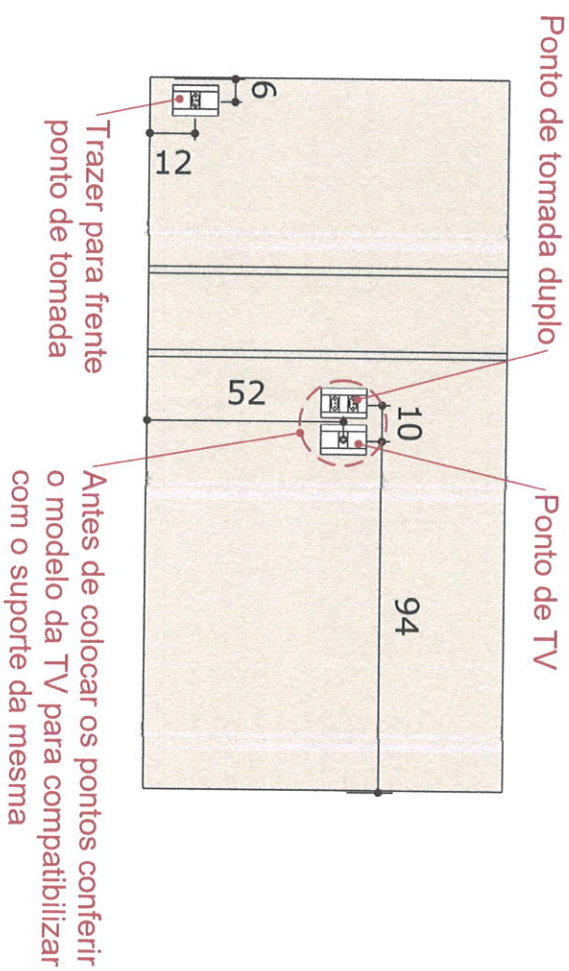

Frete, Tamponamento e Caixa: MDF Areia - Guararapes


OBS: Instalar painel a 105cm

OBS: Instalar o centro da TV a 150cm


Detalhamento 05

ESC 1:20

PERSPECTIVA

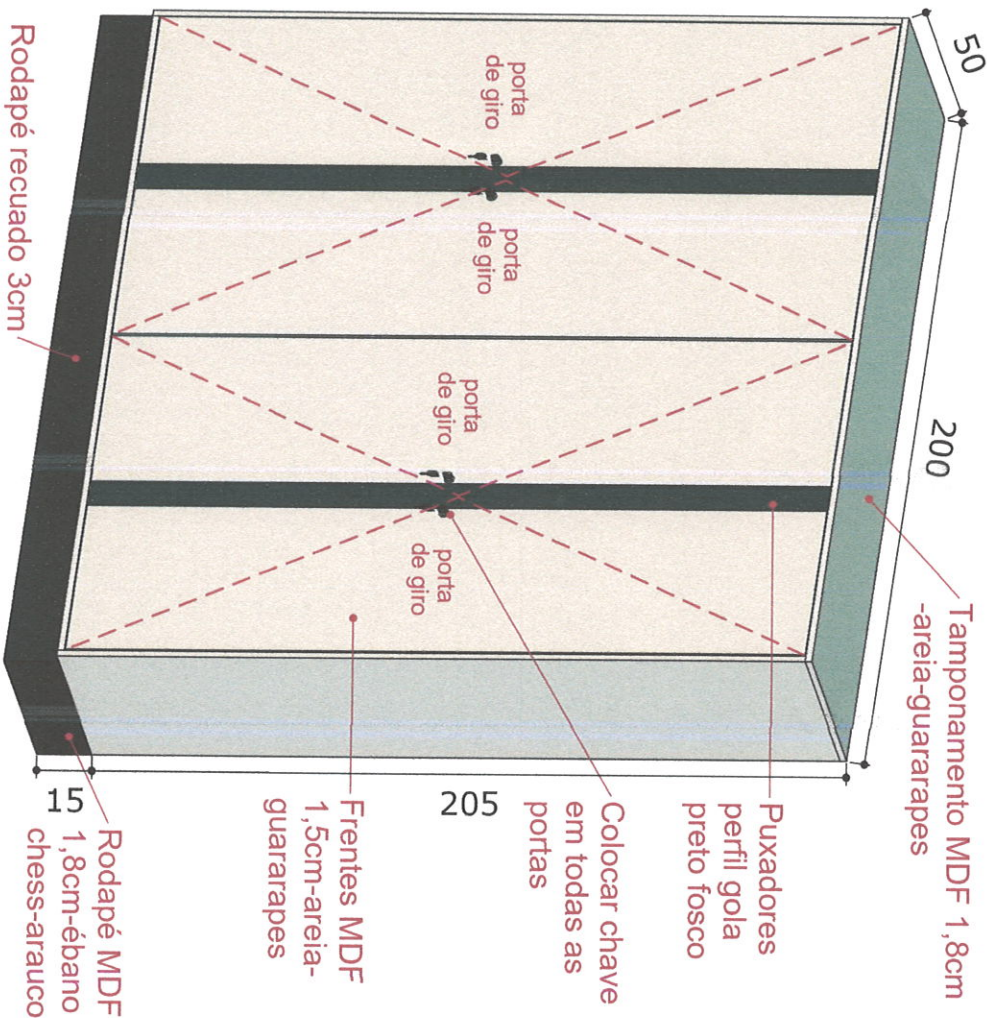

VISTA FRONTAL INTERNA

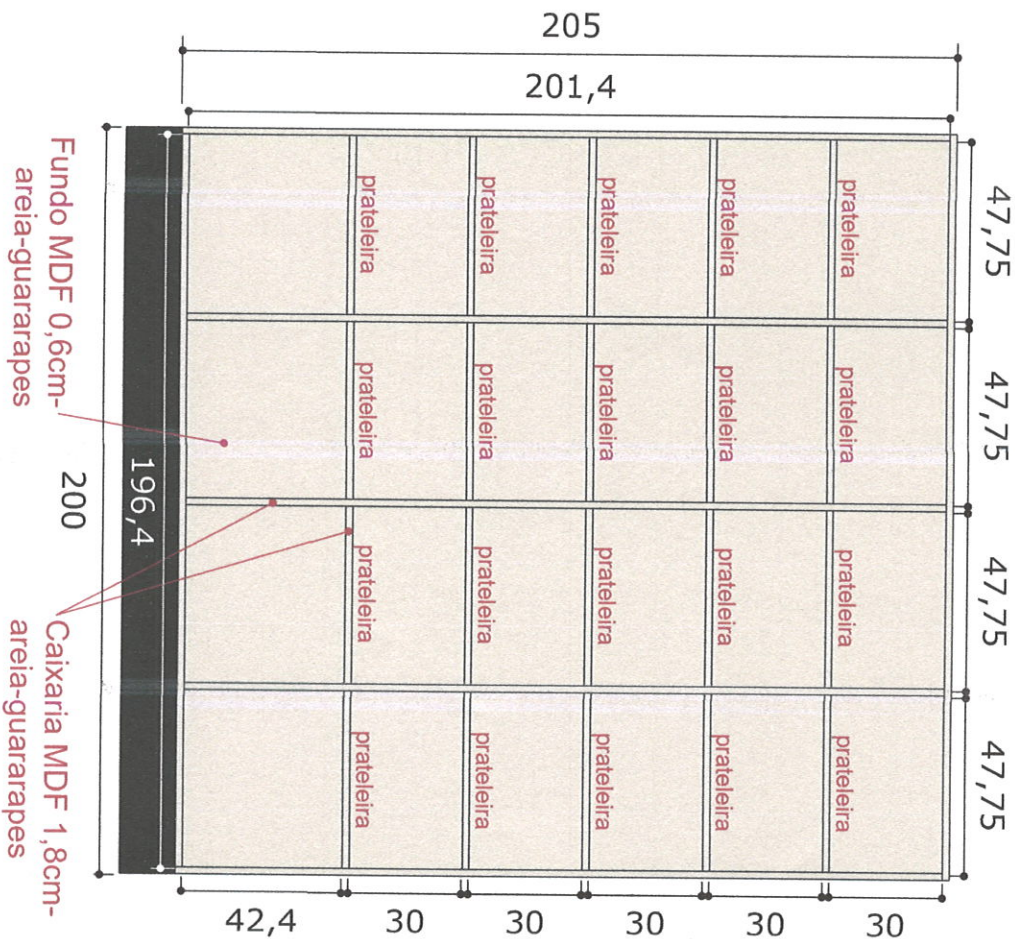

● Frentes, Tamponamento e Caixaria: MDF

● Areia - Guararapes

● Tamponamento: MDF Ébano Chess - Arauco

● Puxadores: Perfil Gola Preto Fosco

OBS: Todas dobradiças com amortecimento

Medidas em centímetros (cm)

GISELE TOMKIEL

CLIENTE

Prefeitura M. de Áurea

DESENHO

Casa do Artesanato

CIDADE

Áurea

PRANCHIA

10



DETALHAMENTO MÓVEIS PROJETADOS

AMBIENTE: LOJA - CASA DO ARTESÃO

CLIENTE: PREFEITURA MUNICIPAL DE ÁUREA



ESPECIFICAÇÕES GERAIS

● Frentes, Tamponamento e Caixaaria:
MDF Areia - Guararapes

● Tamponamento: MDF Ébano Chess
- Arauco


■ Puxadores: Perfil Gola Preto Fosco

● Espelho: Prata

OBS: Todas correções com amortecimento

Planta Baixa Loja


ESC 1:50

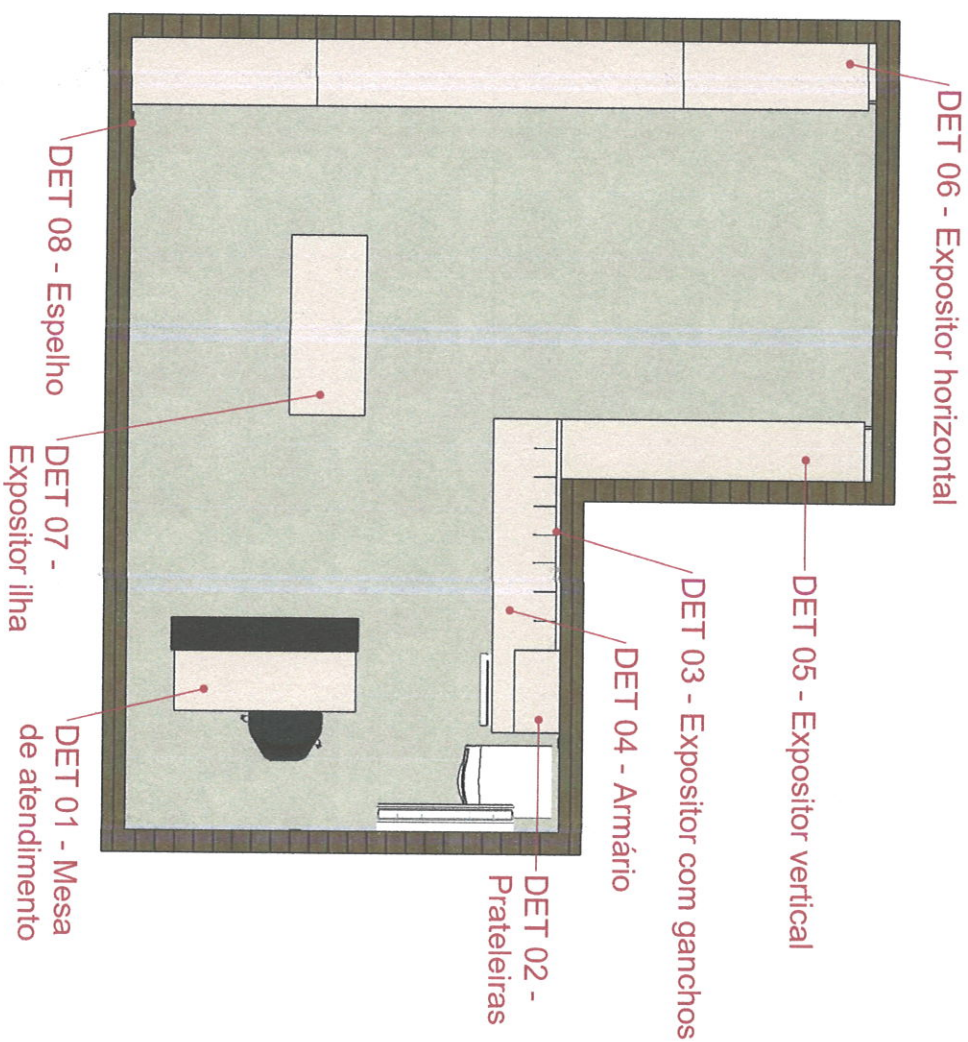

Perspectivas Loja

ESC 1:50

PERSPECTIVA 01

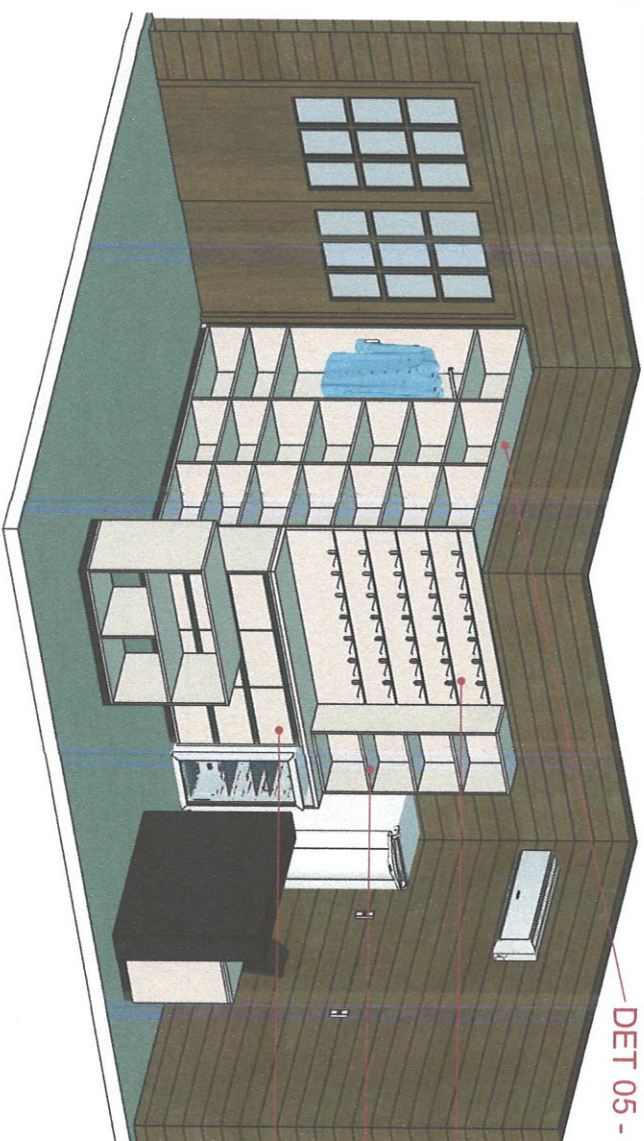


DET 05 - Expositor vertical

DET 03 - Expositor com ganchos

DET 02 - Prateleiras

DET 04 - Armário

PERSPECTIVA 02

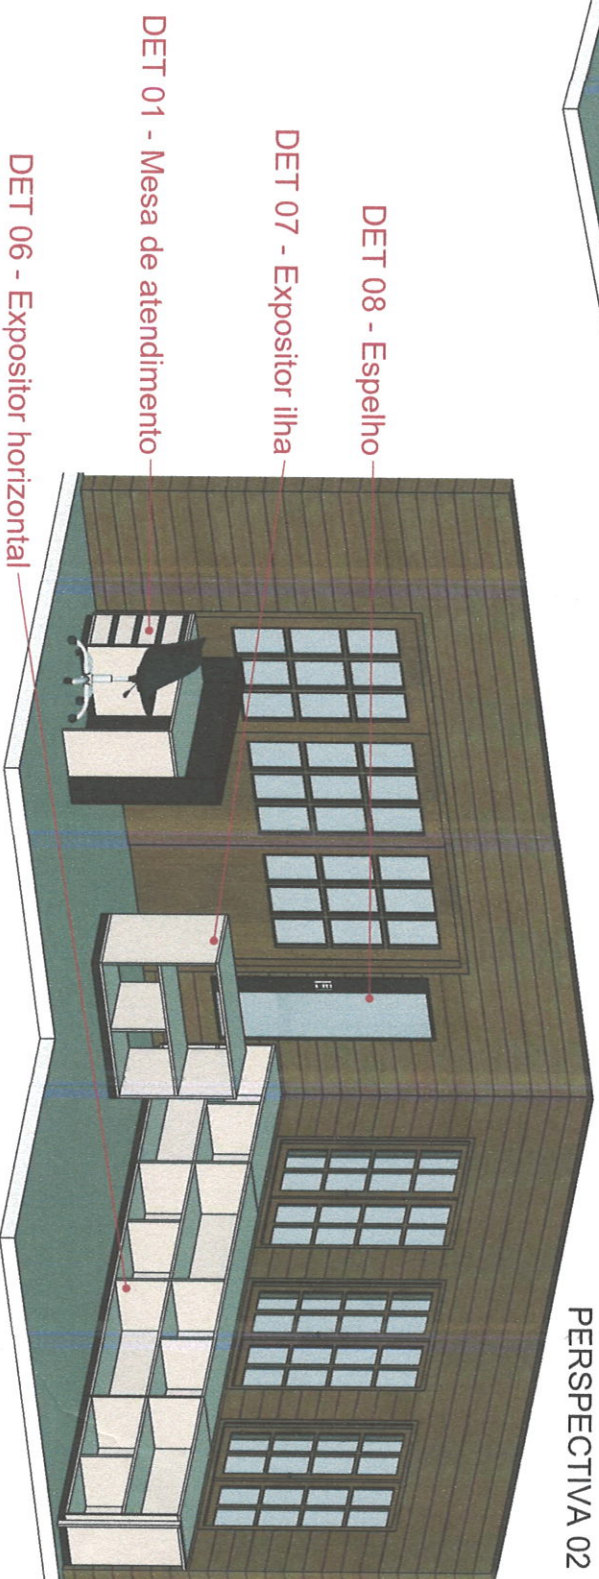

DET 08 - Espelho

DET 07 - Expositor ilha

DET 01 - Mesa de atendimento

DET 06 - Expositor horizontal

Medidas em centímetros (cm)



CLIENTE

Prefeitura M. de Áurea

DESENHO

Loja

CIDADE

Áurea


PRANCHIA

04


Detalhamento 01

ESC 1:20


PERSPECTIVA 1

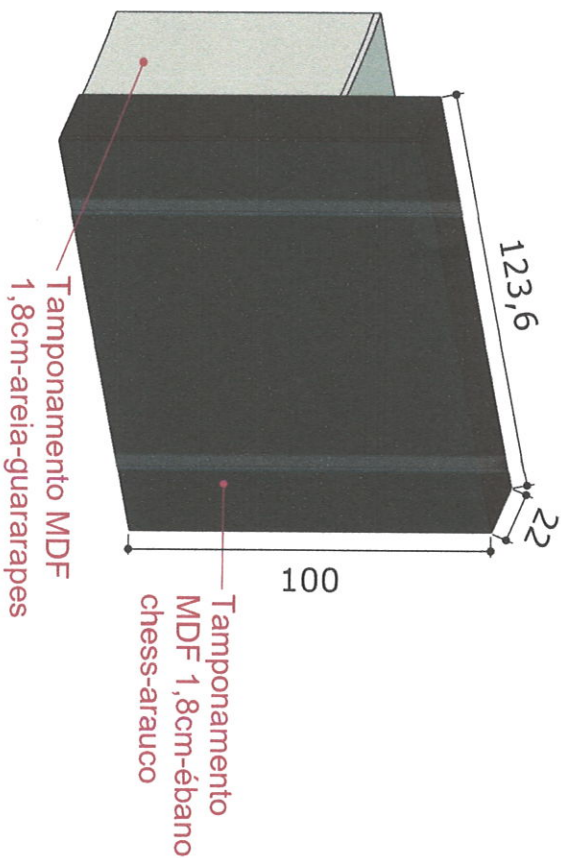

PERSPECTIVA 2

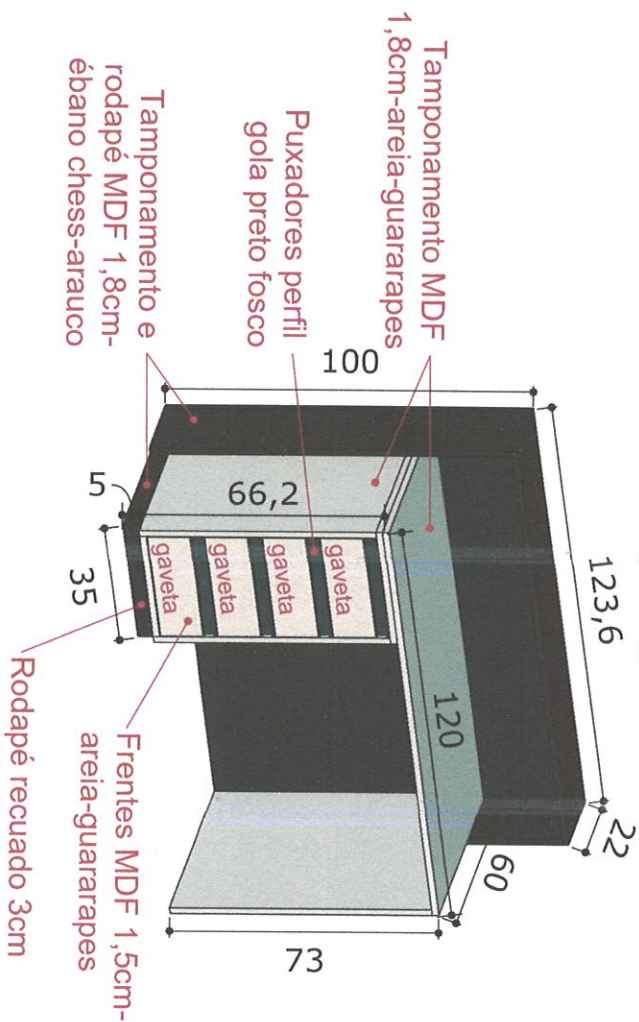

VISTA FRONTAL INTERNA

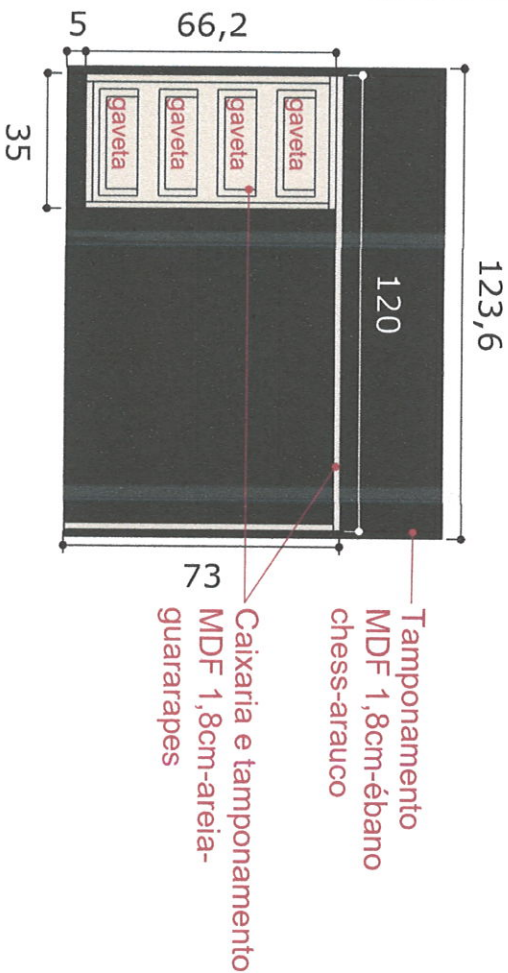

Frentes, Tamponamento e Caixaria:
MDF Areia - Guararapes

Tamponamento: MDF Ébano Chess
- Araucó

Puxadores: Perfil Gola Preto Fosco

OBS: Todas correções com amortecimento

Medidas em centímetros (cm)



CLIENTE

Prefeitura M. de Áurea

DESENHO

Loja

CIDADE

Áurea


PRANCHIA

05

Detalhamento 02

ESC 1:20

PERSPECTIVA

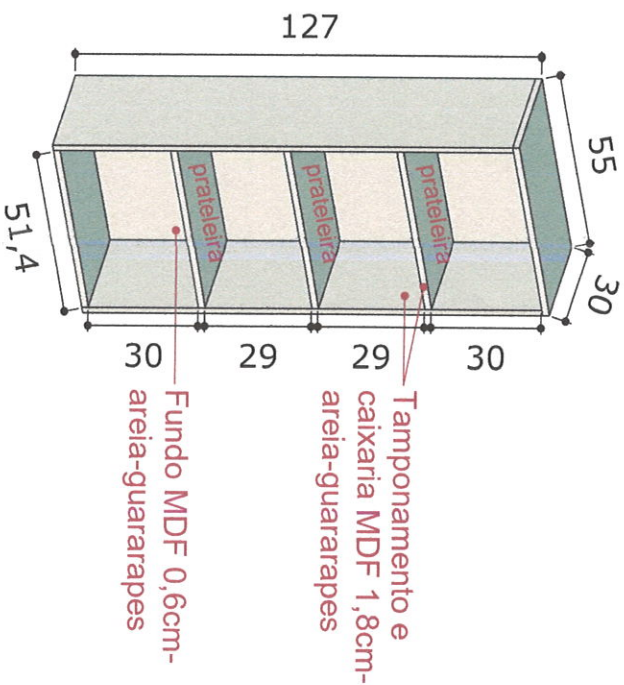


● Frentes, Tamponamento e Caixa: MDF Areia - Guararapes

Detalhamento 03

ESC 1:20


PERSPECTIVA

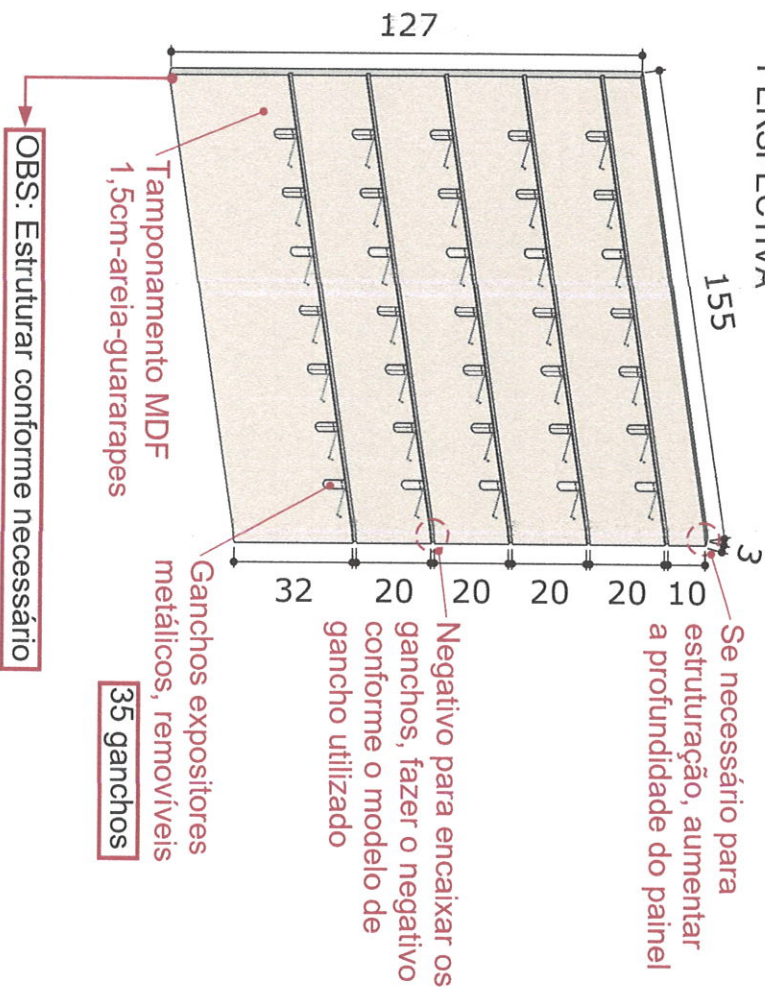

Detalhamento 04


ESC 1:20

PERSPECTIVA

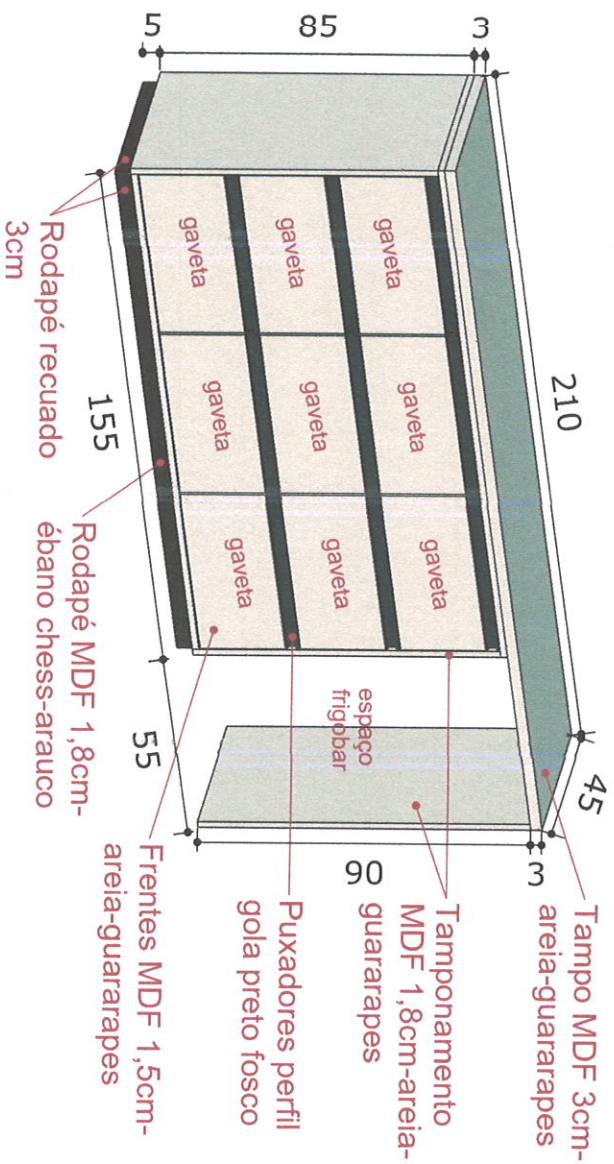

PONTO DE TOMADA

VISTA FRONTAL INTERNA

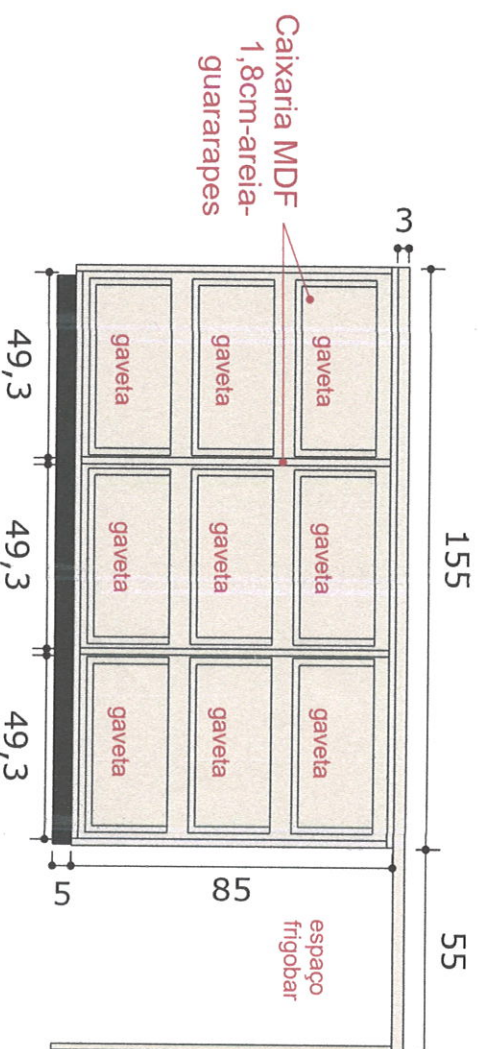

Frentes, Tamponamento e Caixaaria: MDF

Areia - Guararapes

Tamponamento: MDF Ébano Chess - Araucó

Puxadores: Perfil Gola Preto Fosco


OBS: Todas correições com amortecimento

OBS: Se for preciso adaptar as medidas do móvel devido ao modelo do frigobar, entrar em contato com a arquiteta para alinhar as modificações

Detalhamento 05

ESC 1:20

PERSPECTIVA

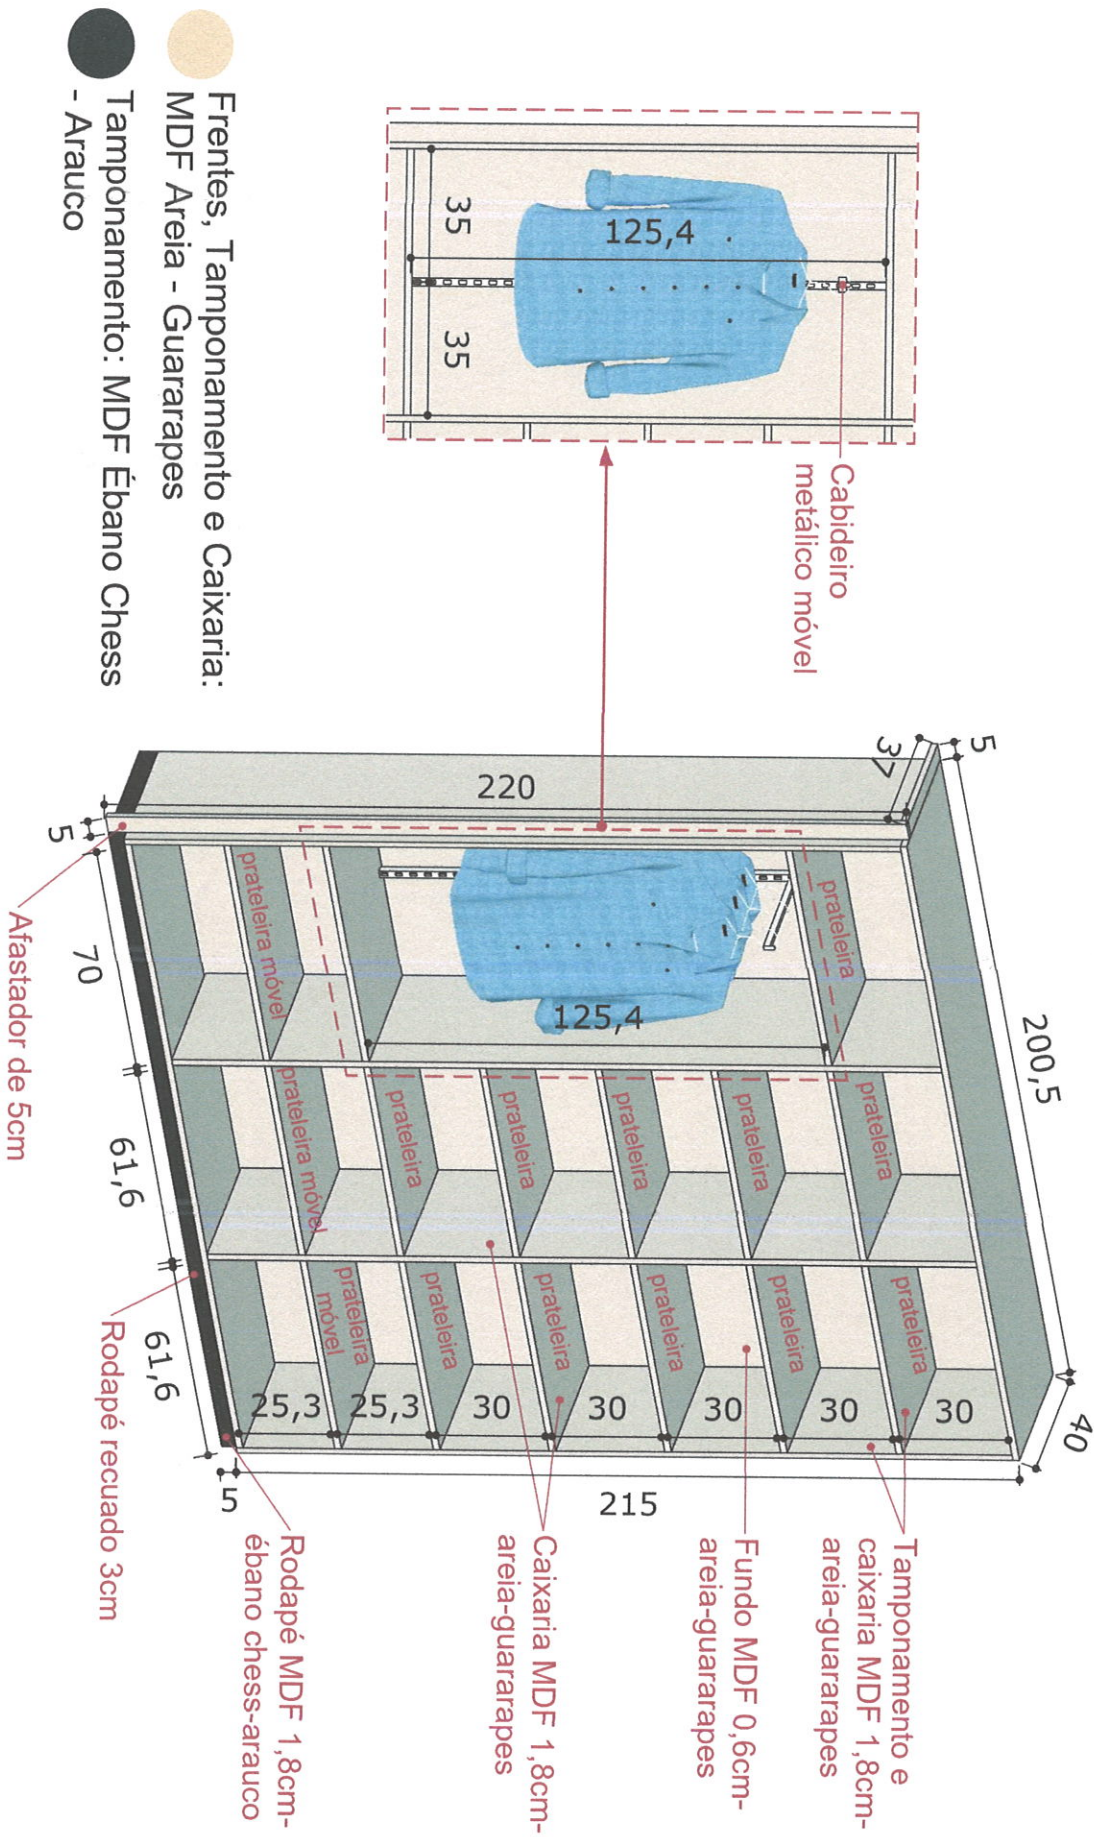



1. RESPONSÁVEL TÉCNICO

Nome Civil/Social: GISELE TOMKIEL
Título Profissional: Arquiteto(a) e Urbanista
CPF: 030.XXX.XXX-46
Nº do Registro: 00A1512056

1.1 Empresa Contratada

Razão Social: GT Arquitetura e Interiores Ltda
Período de Responsabilidade Técnica: 14/03/2022 - sem data fim
CNPJ: 44.XXX.XXX/0001-98
Nº Registro: 0000PJ528871

2. DETALHES DO RRT

Nº do RRT: S114711443I00CT001
Data de Cadastro: 05/09/2024
Data de Registro: 05/09/2024
Modalidade: RRT SIMPLES
Forma de Registro: INICIAL
Forma de Participação: INDIVIDUAL

2.1 Valor do RRT

Valor do RRT: R\$119,61
Boleto nº 20875100
Pago em: 05/09/2024

3. DADOS DO SERVIÇO/CONTRATANTE

3.1 Serviço 001

Contratante: MUNICIPIO DE AUREA
Tipo: Pessoa Jurídica de Direito Público
Valor do Serviço/Honorários: R\$3.200,00
CPF/CNPJ: 92.XXX.XXX/0001-75
Data de Início: 11/08/2024
Data de Previsão de Término: 11/09/2024

3.1.1 Endereço da Obra/Serviço

País: Brasil
Tipo Logradouro: RUA
Logradouro: SAO PAULO
Bairro: CENTRO
CEP: 99835000
Nº: 428
Complemento:
Cidade/UF: AUREA/RS

3.1.2 Atividade(s) Técnica(s)

Grupo: PROJETO
Atividade: 1.4.3 - Projeto de mobiliário
Grupo: PROJETO
Atividade: 1.4.1 - Projeto de arquitetura de interiores
Quantidade: 59,24
Unidade: metro quadrado
Quantidade: 59,24
Unidade: metro quadrado

3.1.3 Tipologia

Tipologia: Público

3.1.4 Descrição da Obra/Serviço

Móveis projetados para espaço de loja da Casa do Artesão e espaço de produção de artesanato. Apresentação em formato 3D. Imagens realistas após aprovação do projeto. Reuniões e alterações necessárias. Detalhamento para organização e execução.



Descrição dos valores médios para execução conforme detalhamento entregue:

Móveis projetados Casa do Artesão: R\$ 17.000,00

Móveis projetados espaço loja: R\$ 16.000,00

Mesas elásticas: R\$ 8.000,00

Pedra preta São Gabriel: R\$ 5.500,00

Cadeiras - composição mesas elásticas: R\$ 5.500,00

3.1.5 Declaração de Acessibilidade

Declaro a não exigibilidade de atendimento às regras de acessibilidade previstas em legislação e em normas técnicas pertinentes para as edificações abertas ao público, de uso público ou privadas de uso coletivo, conforme § 1º do art. 56 da Lei nº 13.146, de 06 de julho de 2015.

4. RRT VINCULADO POR FORMA DE REGISTRO

Nº do RRT

S14711443100CT001

Contratante

MUNICIPIO DE AUREA

Forma de Registro

INICIAL

Data de Registro
05/09/2024

5. DECLARAÇÃO DE VERACIDADE

Declaro para os devidos fins de direitos e obrigações, sob as penas previstas na legislação vigente, que as informações cadastradas neste RRT são verdadeiras e de minha responsabilidade técnica e civil.

6. ASSINATURA ELETRÔNICA

Documento assinado eletronicamente por meio do SICCAU do arquiteto(a) e urbanista GISELE TOMKIEL, registro CAU nº 00A1512056, na data e hora: 2024-09-05 20:56:17, com o uso de login e de senha. O CPF/CNPJ está oculto visando proteger os direitos fundamentais de liberdade, privacidade e o livre desenvolvimento da personalidade da pessoa natural (LGPD).

