




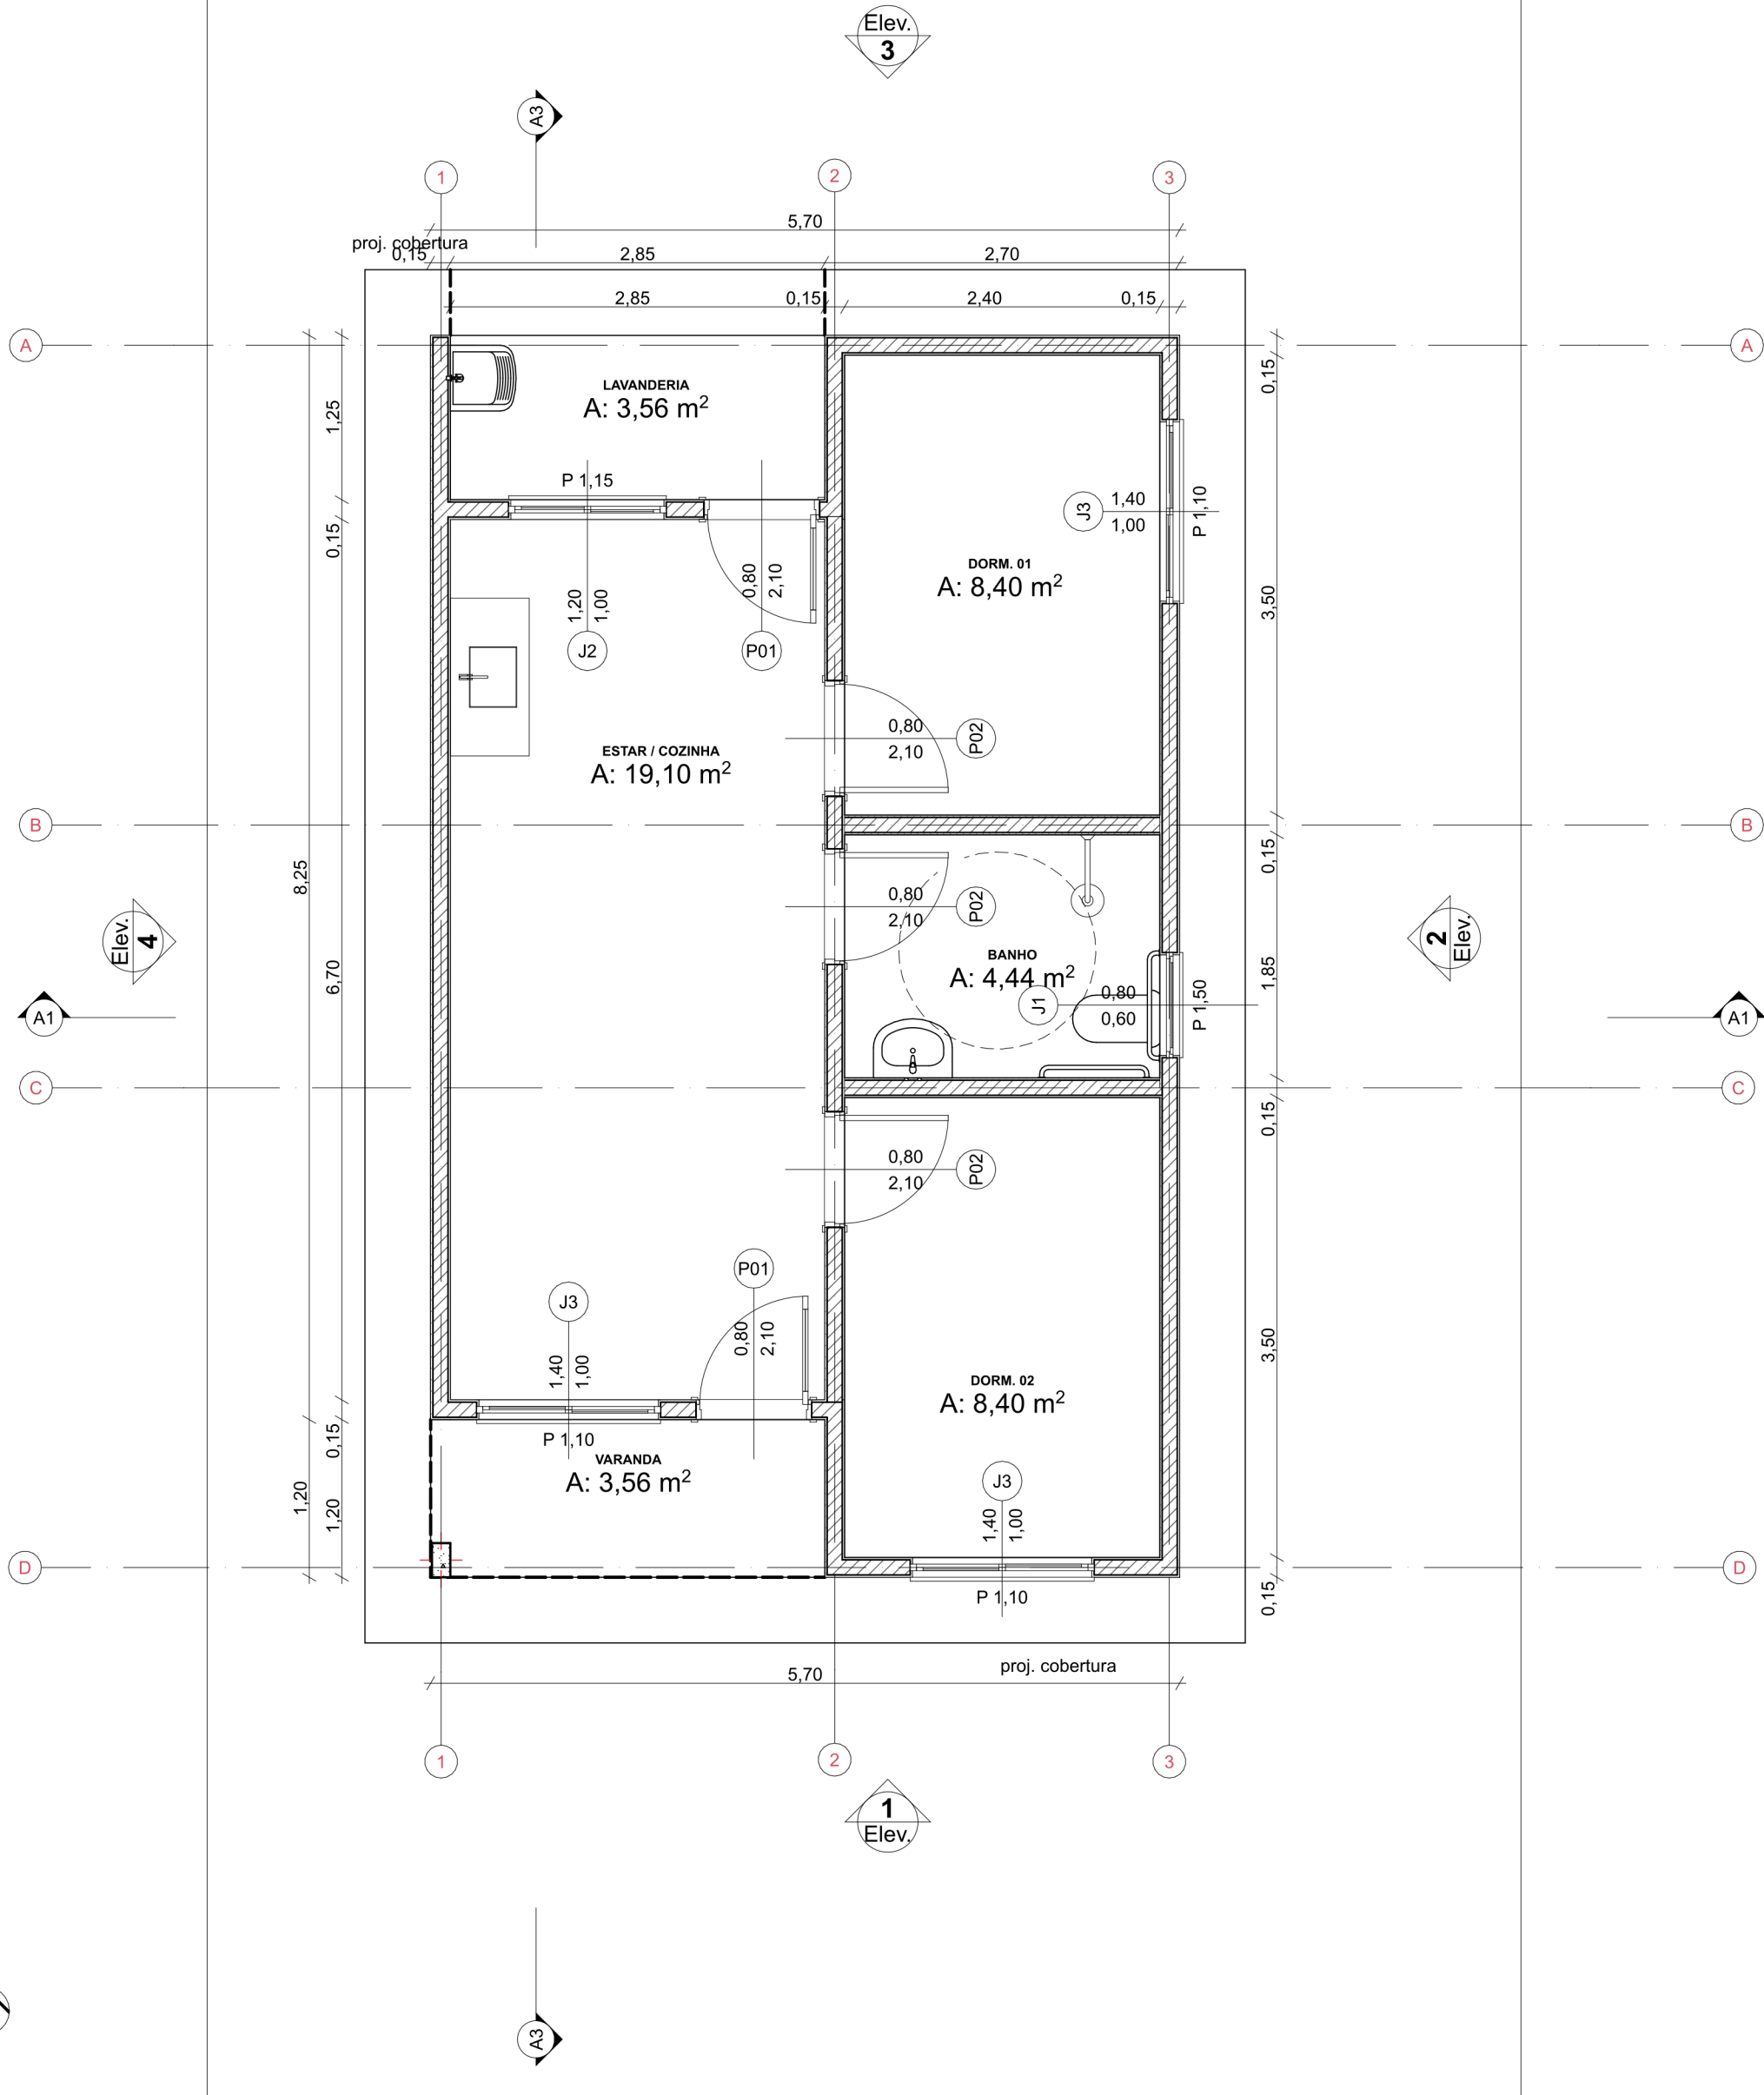



Planta Térreo
1:50

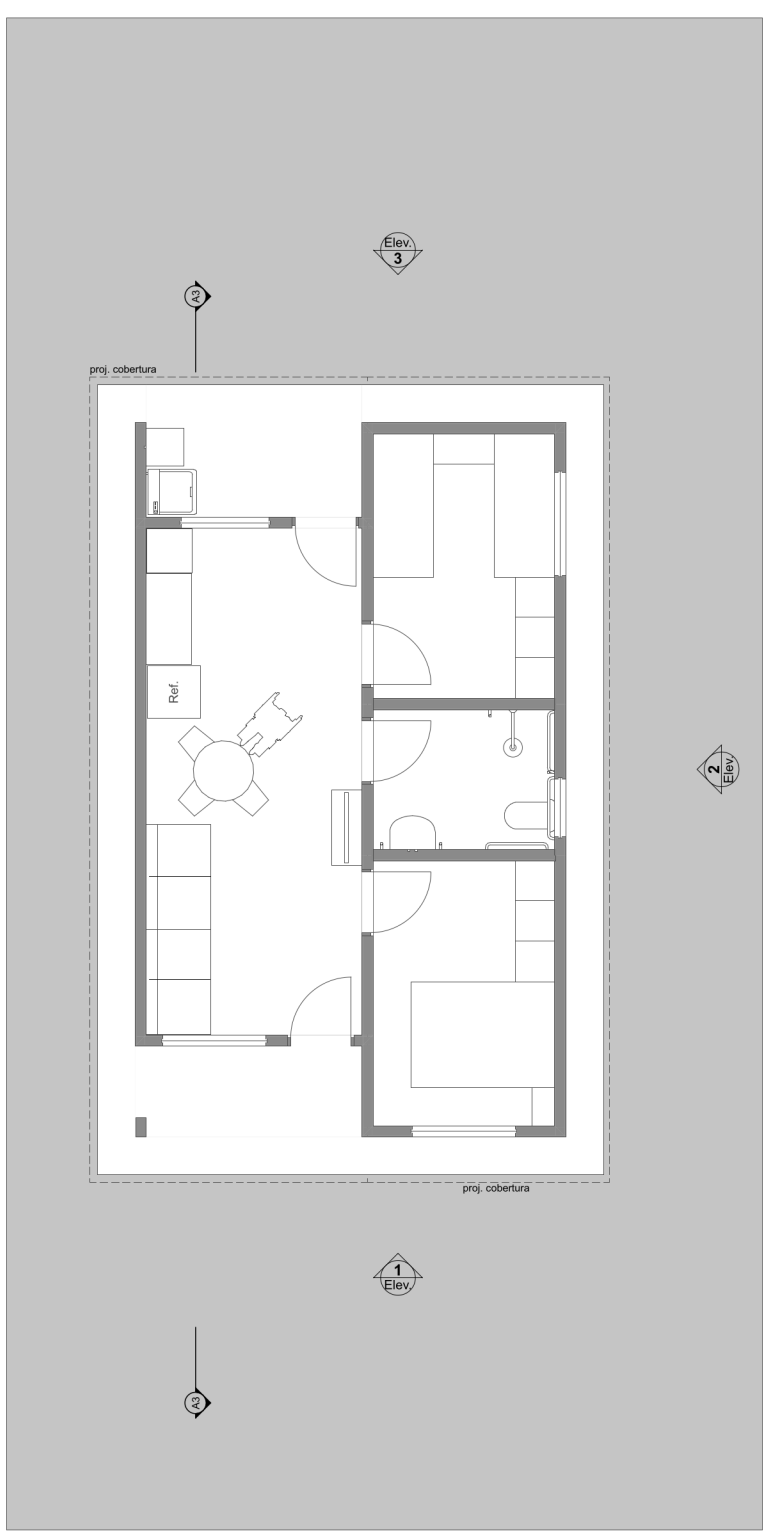


LAYOUT
1:100

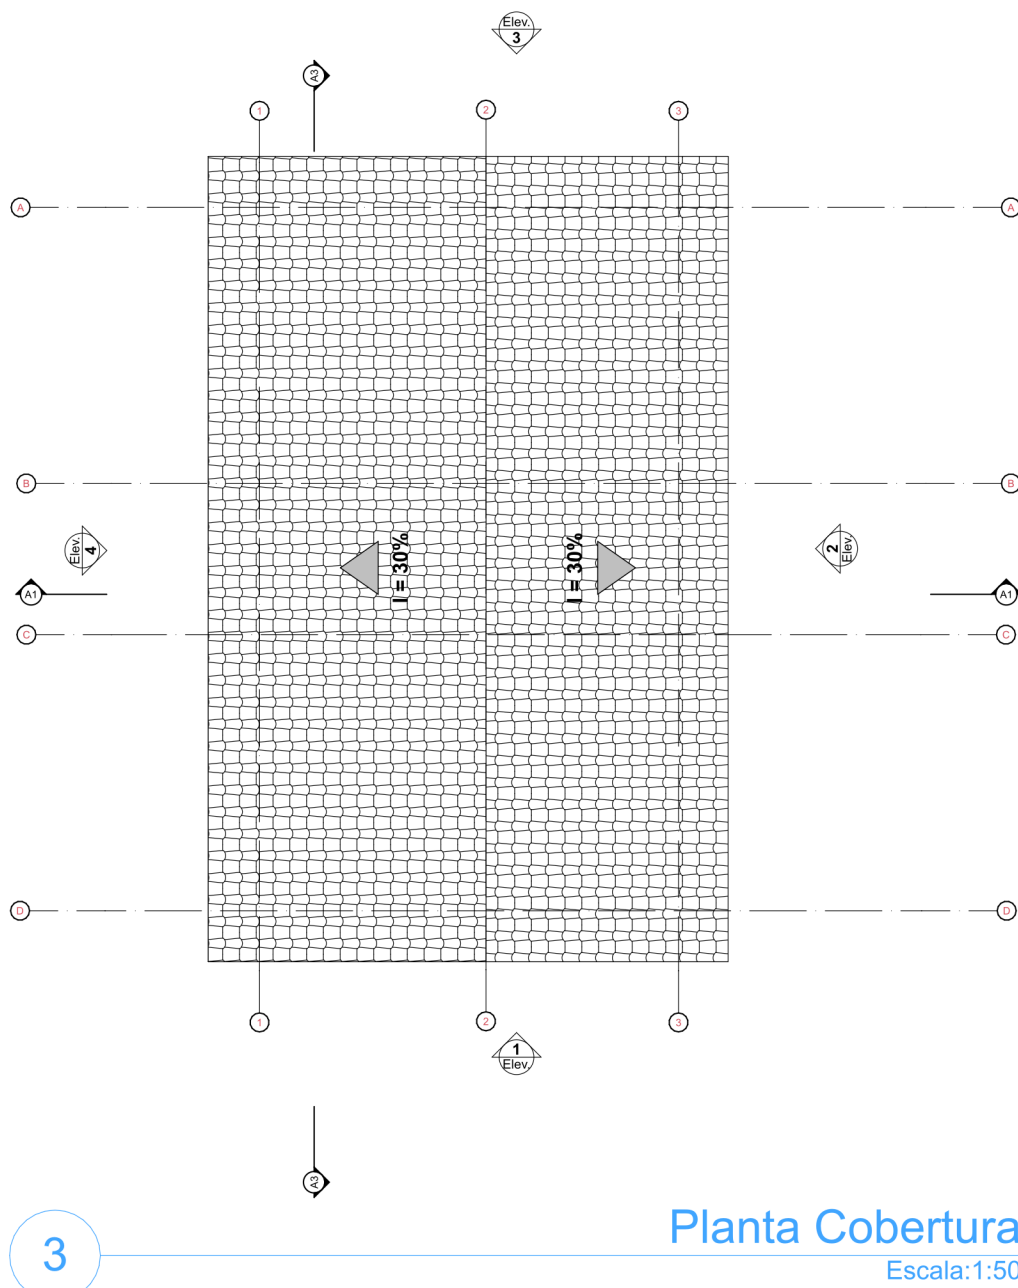

Planta Cobertura
Escala:1:50

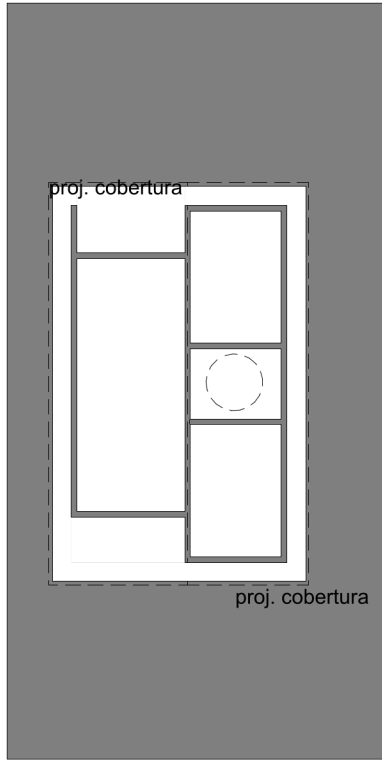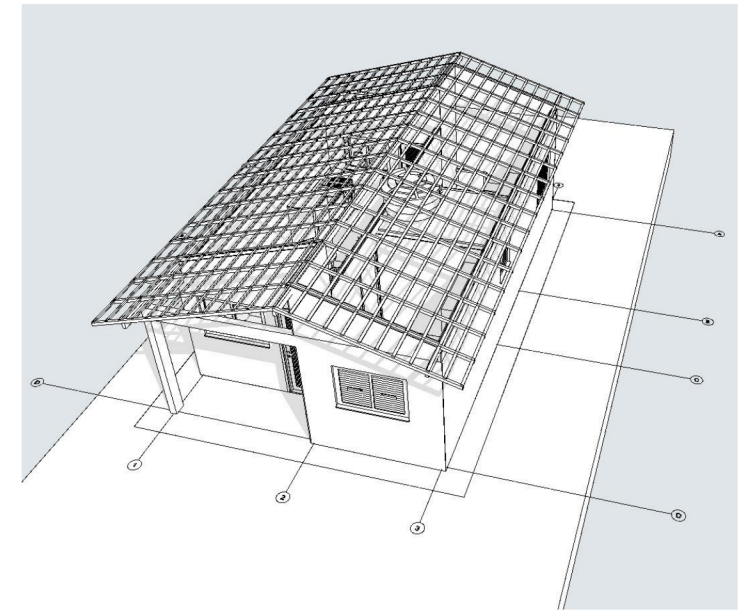


Implantação
Escala:1:200

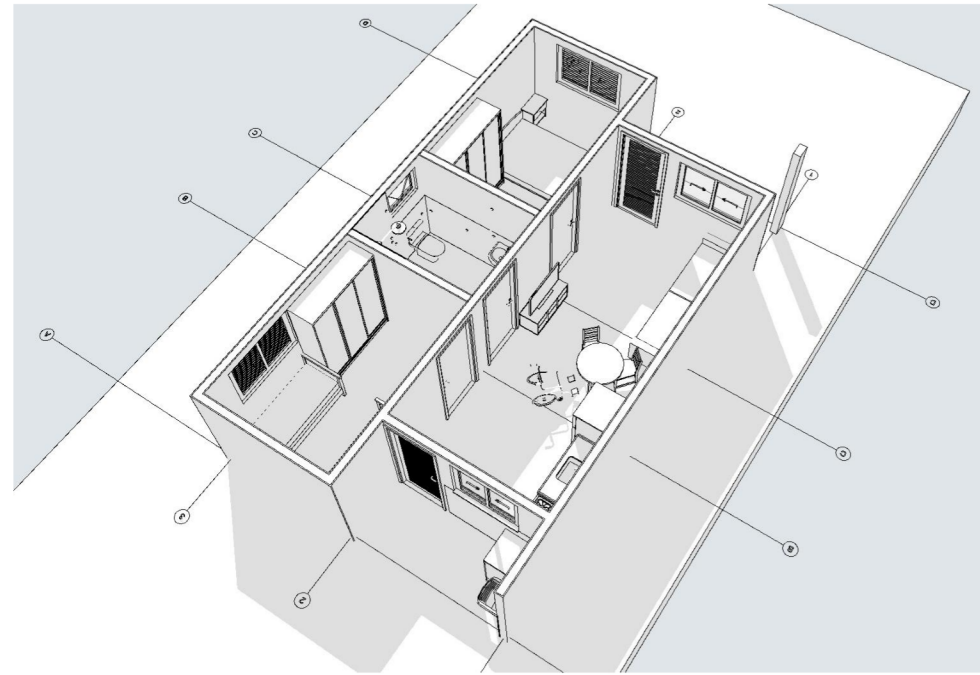


REV.	DESCRIÇÃO	MODIFICADO POR	DATA


Quadro de Áreas			
Piso de Origem	Cômodo	Área Medida	
Nível 0,00			
	01	ESTAR / COZINHA	19,10
	02	DORM. 01	8,40
	03	BANHO	4,44
	04	DORM. 02	8,40
	05	VARANDA	3,56
	06	LAVANDERIA	3,56
			47,46 m²

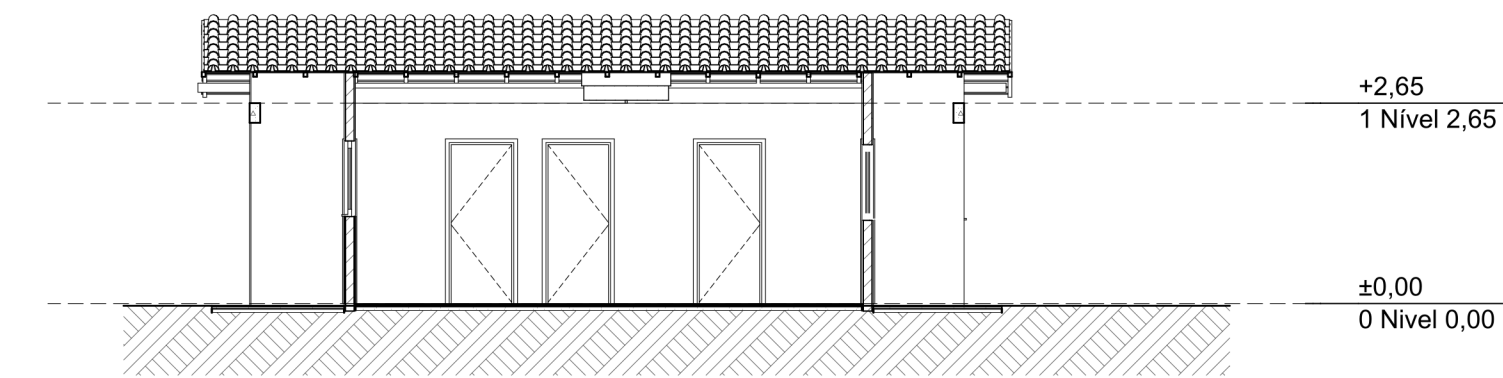


Elevação Frontal
1:100

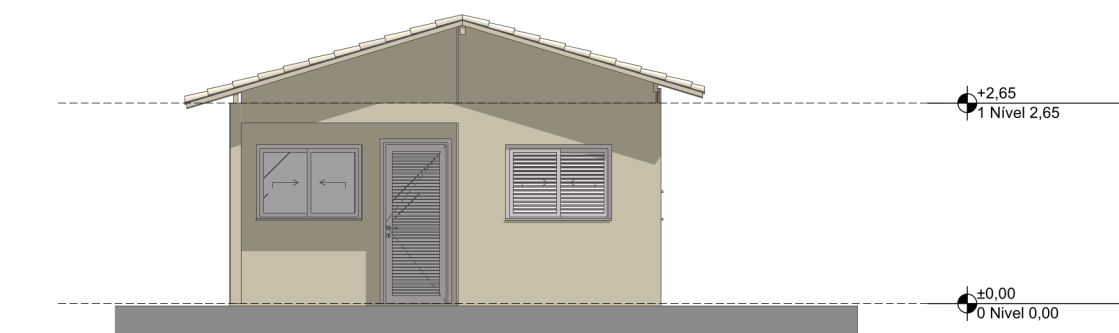


Lateral Direita
1:100

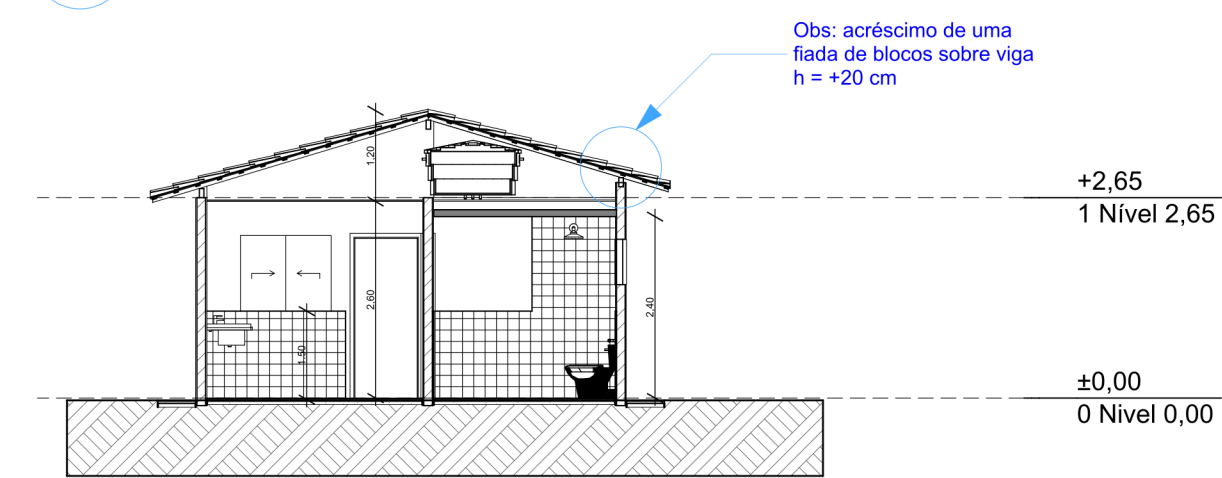

Corte
1:100

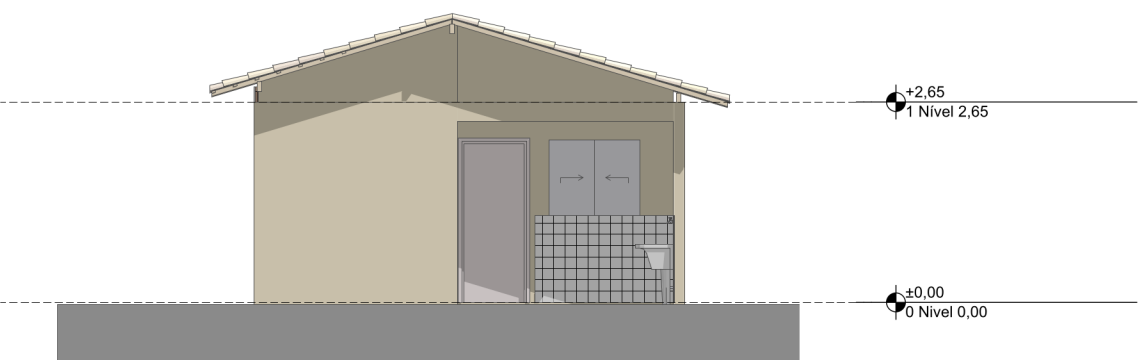

Elevação Posterior
1:100

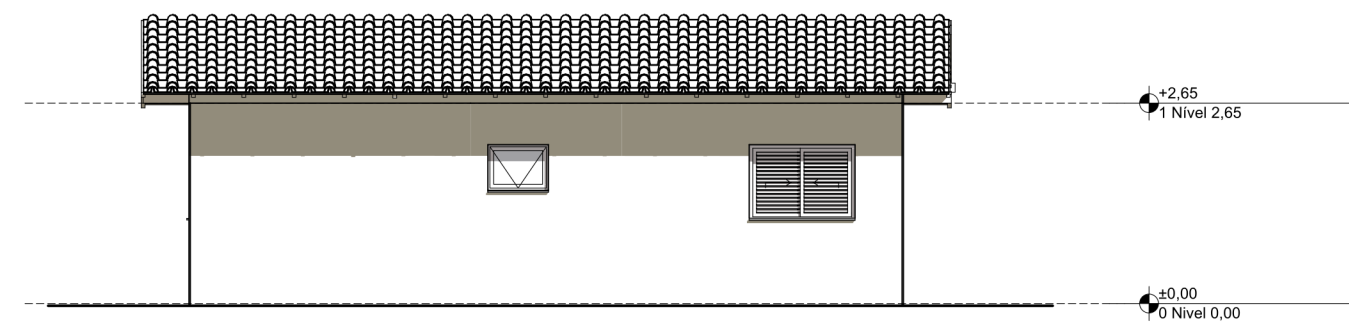

Lateral Esquerda
1:100



PROJETO
FNHIS SUB-50

ENDEREÇO
Rua / Av. XXX Nome da cidade XX NNNNN-NNN Brasil

CIDADE
Nome da cidade

ESTADO
XX

ARQUITETO
CAIXA
#Nº Registro do Projetista

FASE PROJETO
PL | Projeto Legal

CONTEÚDO

RESPONSÁVEL
CAIXA

ARQUIVO DIGITAL
FNHIS GEPAD.pln

DATA
26/05/2025

REVISÃO

FOLHA

01