



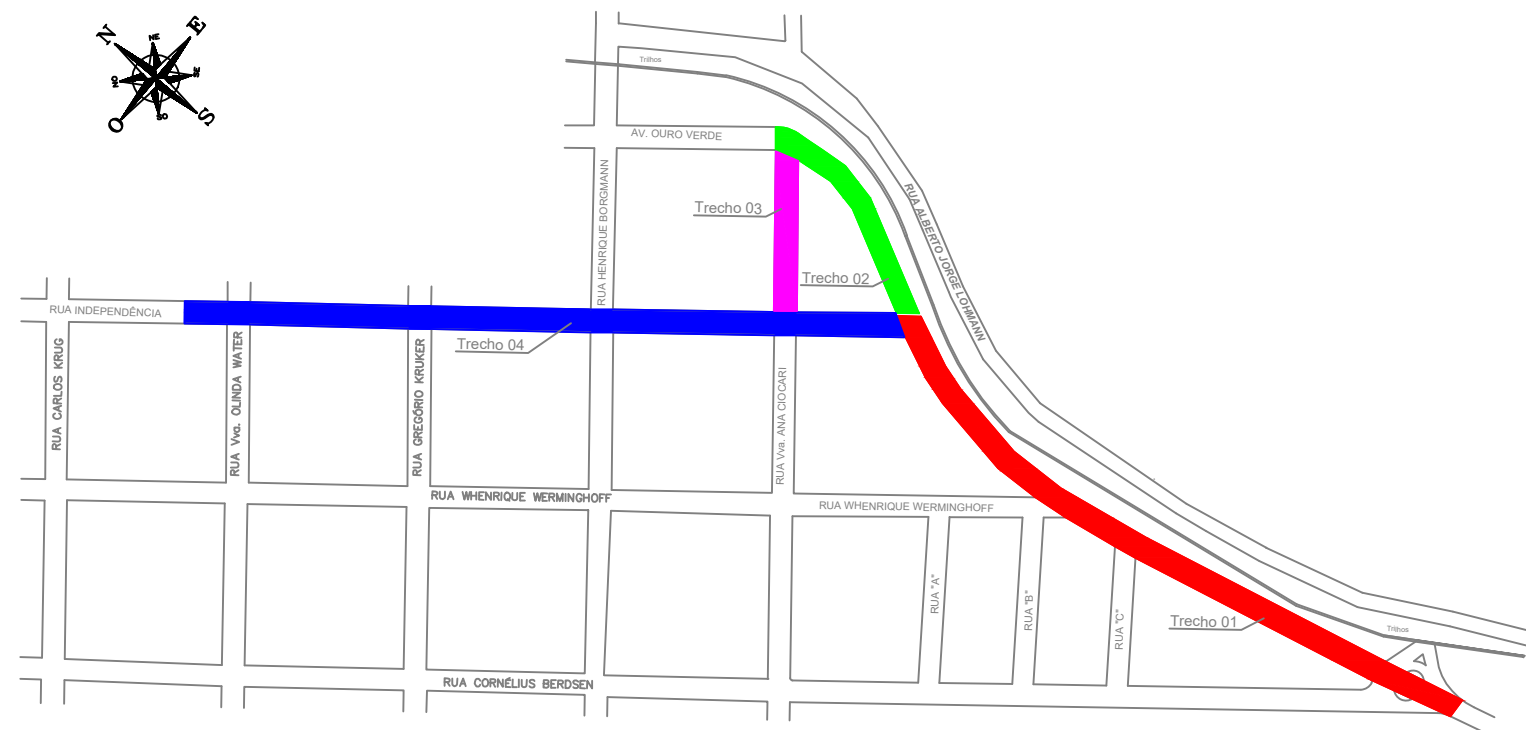

- | | |
|---|--|
| <ul style="list-style-type: none">• Trecho 01: Parte da Av. Ouro Verde• Extensão: 455,00 m• Largura: 15,00 m• Área Pavimentada: 6.825,00 m²• Solução: Recapeamento• Espessura de capa: 4,00 cm• Coordenada de Início: -27°51'39.45"S / -52°17'58.95"O• Coordenada de Fim: -27°51'85.24"S / -52°18'01.74"O | <ul style="list-style-type: none">• Trecho 02: Parte da Av. Ouro Verde• Extensão: 135,00 m• Largura: 13,50 m• Área Pavimentada: 1.822,50 m²• Solução: Recapeamento• Espessura de capa: 4,00 cm• Coordenada de Início: -27°51'85.24"S / -52°18'01.74"O• Coordenada de Fim: -27°51'20.93"S / -52°18'01.25"O |
| <ul style="list-style-type: none">• Trecho 03: Parte da Rua Vva. Ana Ciocari• Extensão: 105,00 m• Largura: 15,00 m• Área Pavimentada: 1.575,00 m²• Solução: Recapeamento• Espessura de capa: 3,00 cm• Coordenada de Início: -27°51'20.93"S / -52°18'01.25"O• Coordenada de Fim: -27°51'23.63"S / -52°18'04.00"O | <ul style="list-style-type: none">• Trecho 04: Parte da Rua Independência• Extensão: 470,00 m• Largura: 15,00 m• Área Pavimentada: 7.050,00 m²• Solução: Recapeamento• Espessura de capa: 4,00 cm• Coordenada de Início: -27°51'85.24"S / -52°18'01.74"O• Coordenada de Fim: -27°51'14.82"S / -52°18'14.38"O |

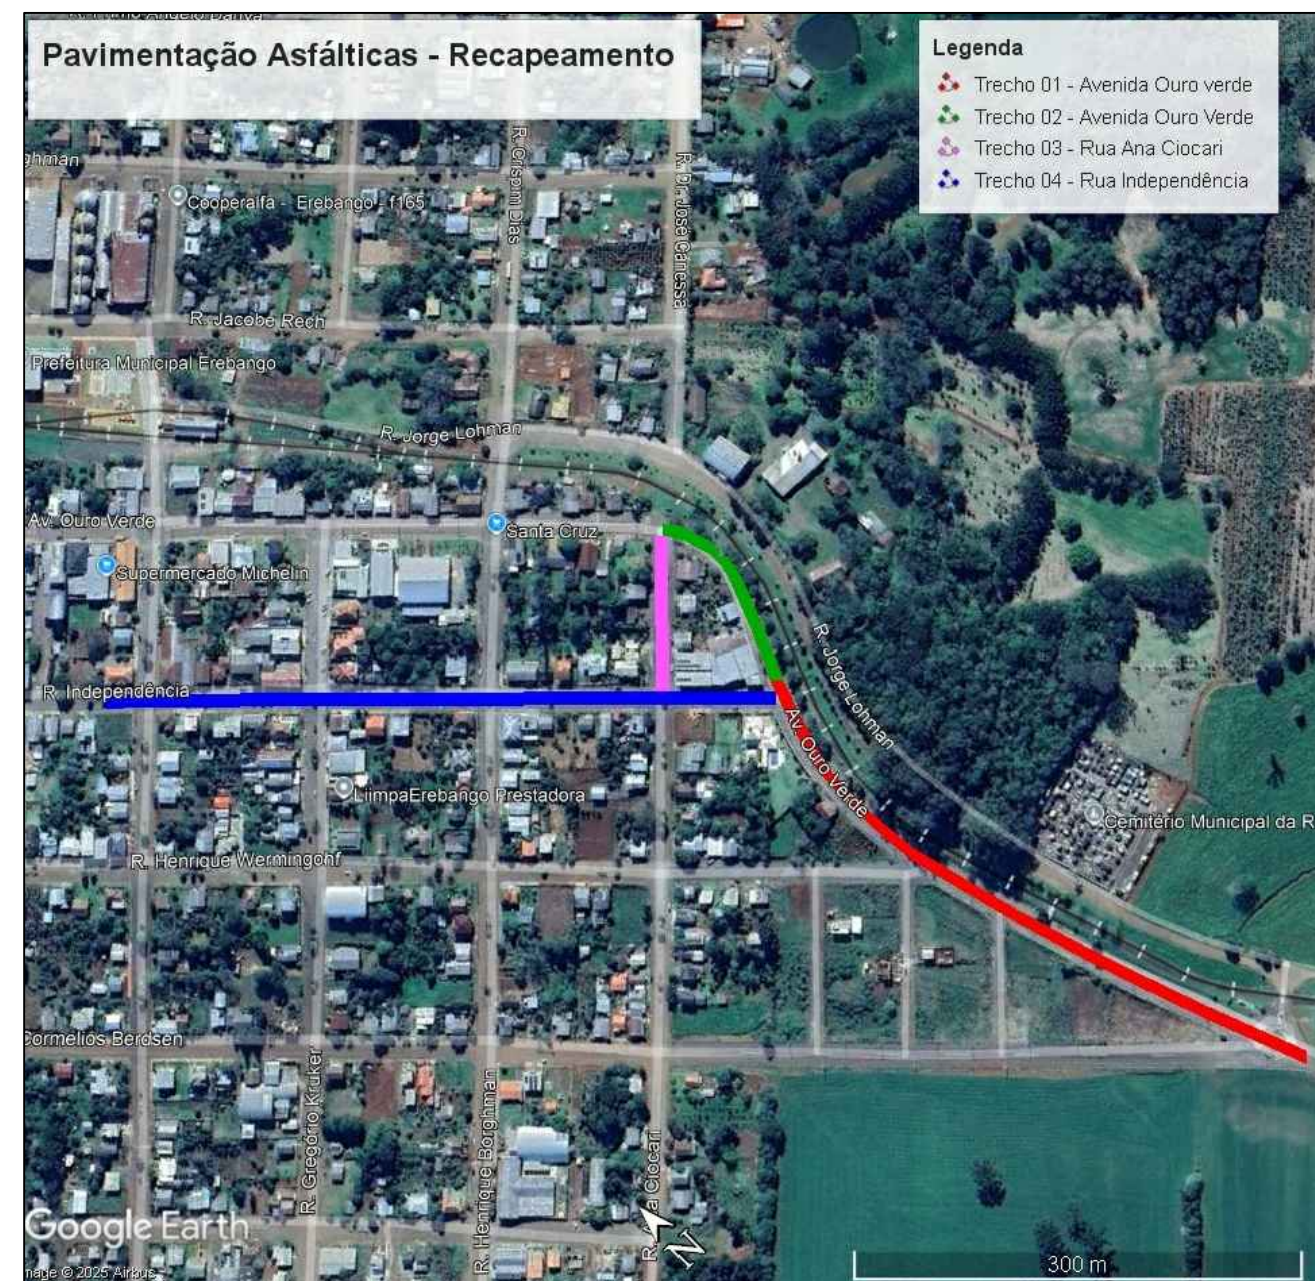

PREFEITURA MUNICIPAL DE EREBANGO - RS

PAVIMENTAÇÃO ASFÁLTICA COM CBUQ Recapeamento

Projeto:

Local: Av. Ouro Verde, Rua Vva. Ana Ciocari e Rua Independência, Erebangó-RS


Proprietário:

Resp. Técnico:


Prefeitura Municipal de Erebangó

Micael de Moraes
Eng.Civil-CREA/RS 248.399

Escala: sem escala	Área: 17.272,50 m ²	Data: Maio / 2025	Prancha: 01/05
--------------------	--------------------------------	-------------------	----------------

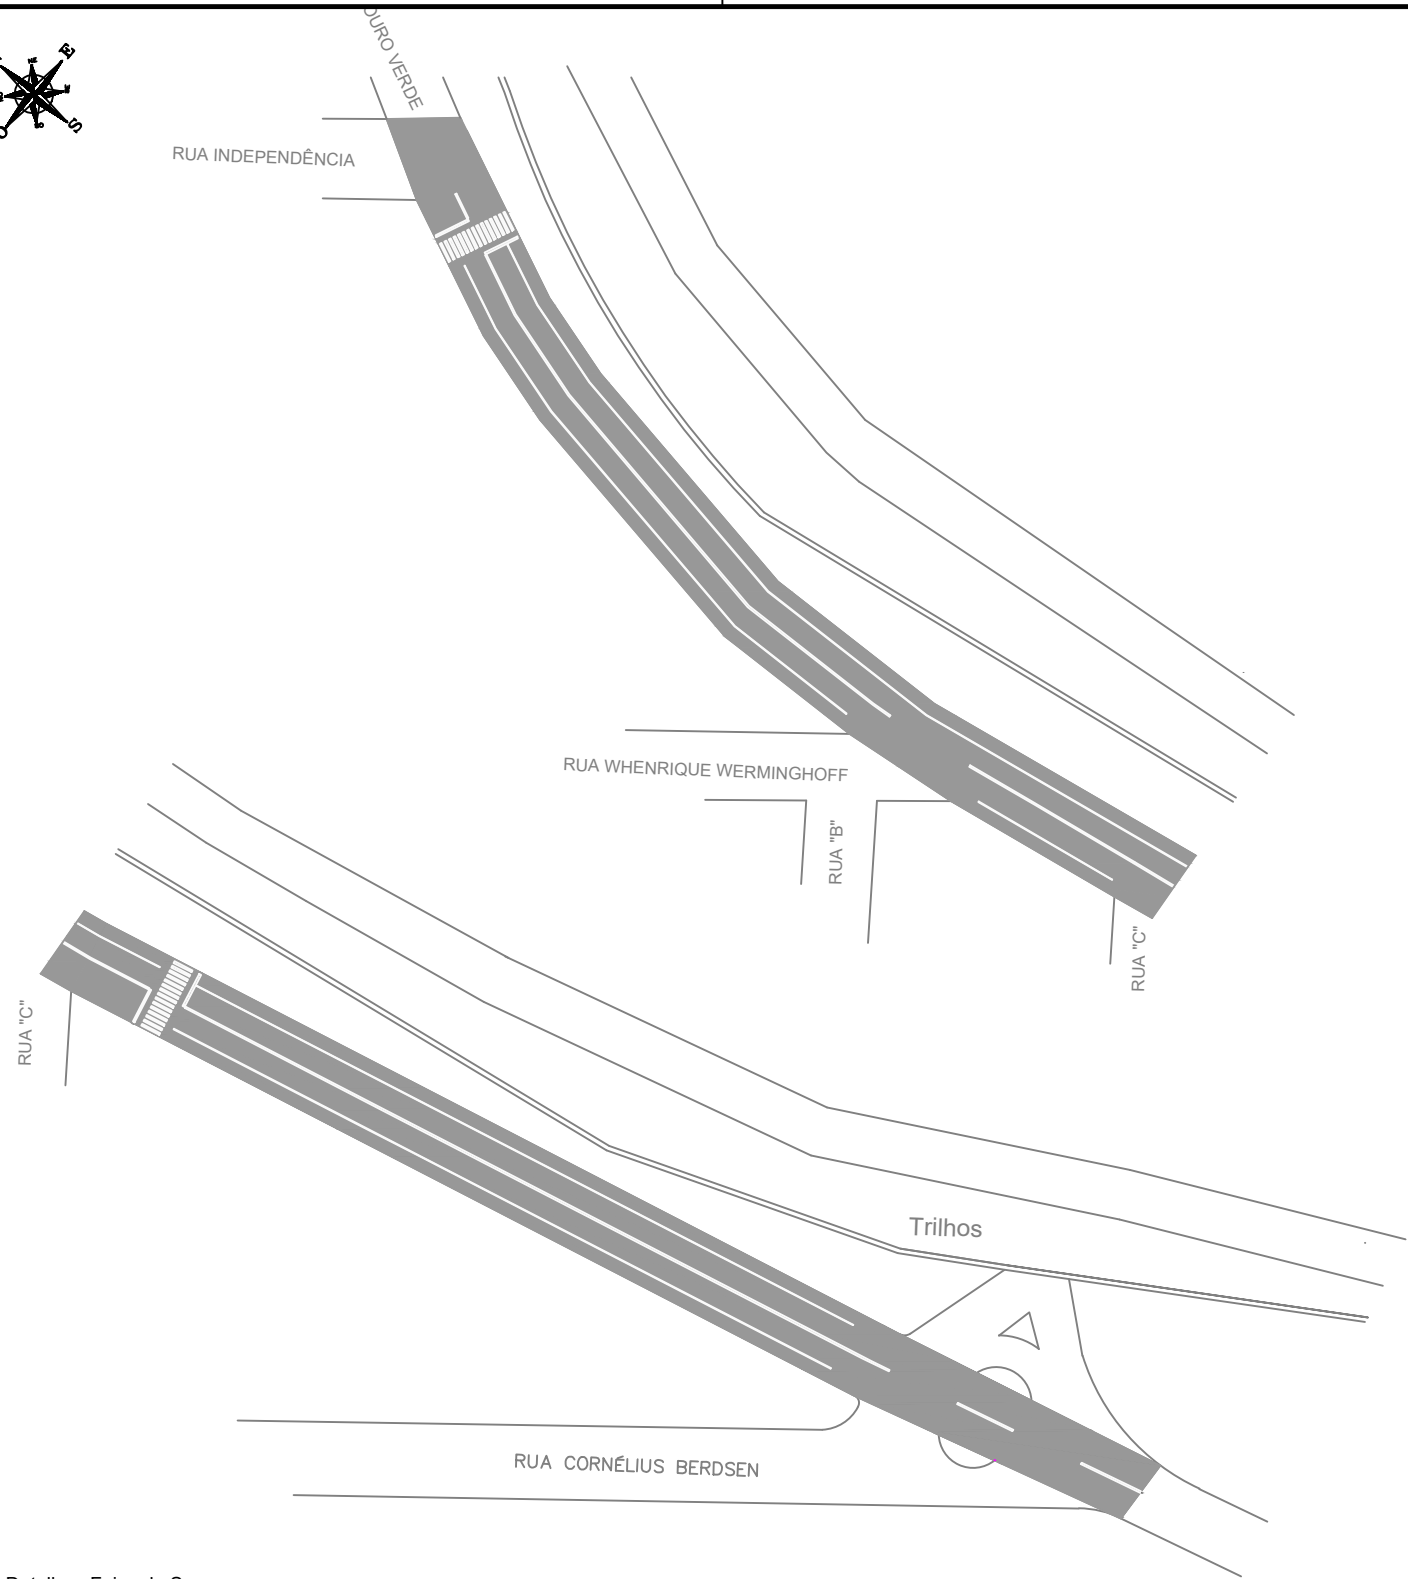


Detalhe - Faixa de Segurança

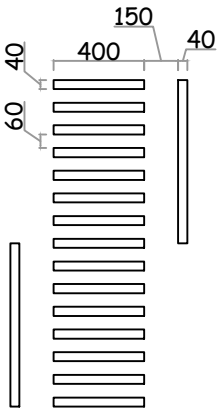

A locação definitiva das faixas de pedestres será definida in-loco, respeitando a preexistência de elementos como postes de iluminação, bueiros e árvores.

- Trecho 01: Parte da Av. Ouro Verde
- Extensão: 455,00 m
- Largura: 15,00 m
- Área Pavimentada: 6.825,00 m²
- Solução: Recapeamento
- Espessura de capa: 4,00 cm
- Coordenada de Início: -27°51'39.45"S / -52°17'58.95"O
- Coordenada de Fim: -27°51'85.24"S / -52°18'01.74"O

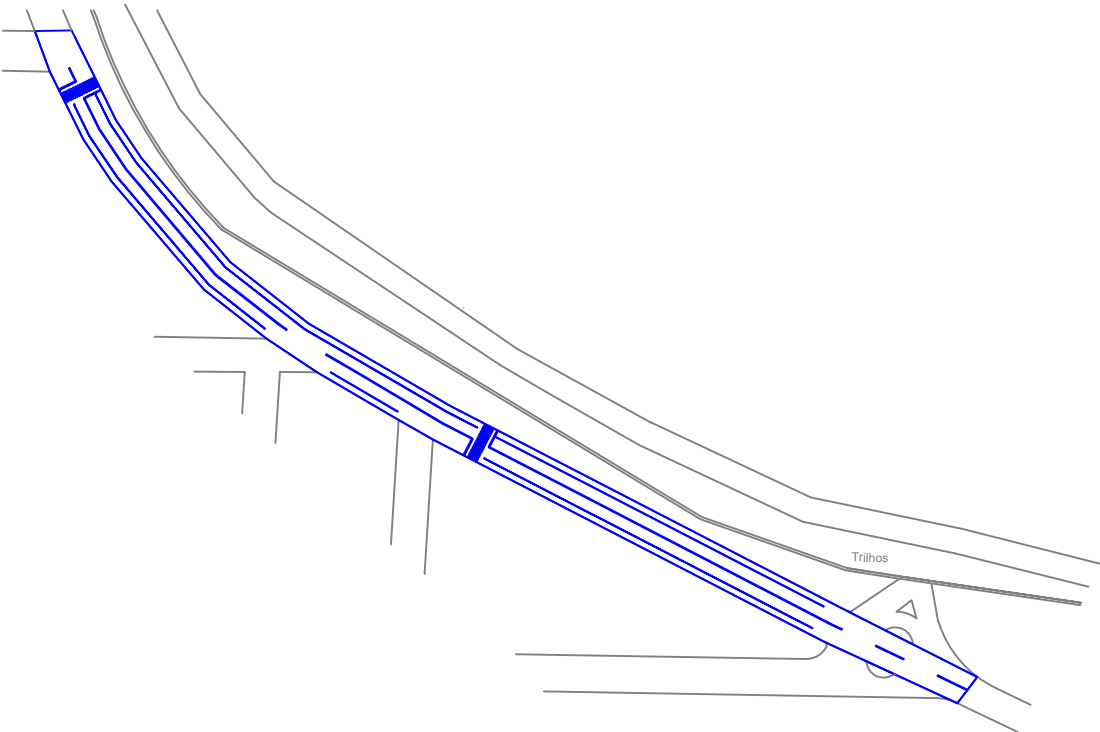

DESCRIÇÃO	EXTENSÃO (m)	ÁREA (m²)
Linha de divisão de fluxos opostos (COR AMARELA) Simples - E= 1x12 cm	--	--
Linha de delimitação de cordo contínua ou tracejada (COR BRANCA) - Simples - E= 1x12 cm	660,00	--
Pintura de faixa de pedestre (COR BRANCA) - E= 40 cm	--	59,50

PREFEITURA MUNICIPAL DE EREBANGO - RS

PAVIMENTAÇÃO ASFÁLTICA COM CBUQ Sinalização - Trecho 01

Projeto:

Local: Av. Ouro Verde, Erebang-RS

Proprietário:

Resp. Técnico:

Prefeitura Municipal de Erebang


Micael de Moraes
Eng.Civil-CREA/RS 248.399

Escala: sem escala


Área: 17.272,50 m²

Data: Maio / 2025

Prancha: 02/05

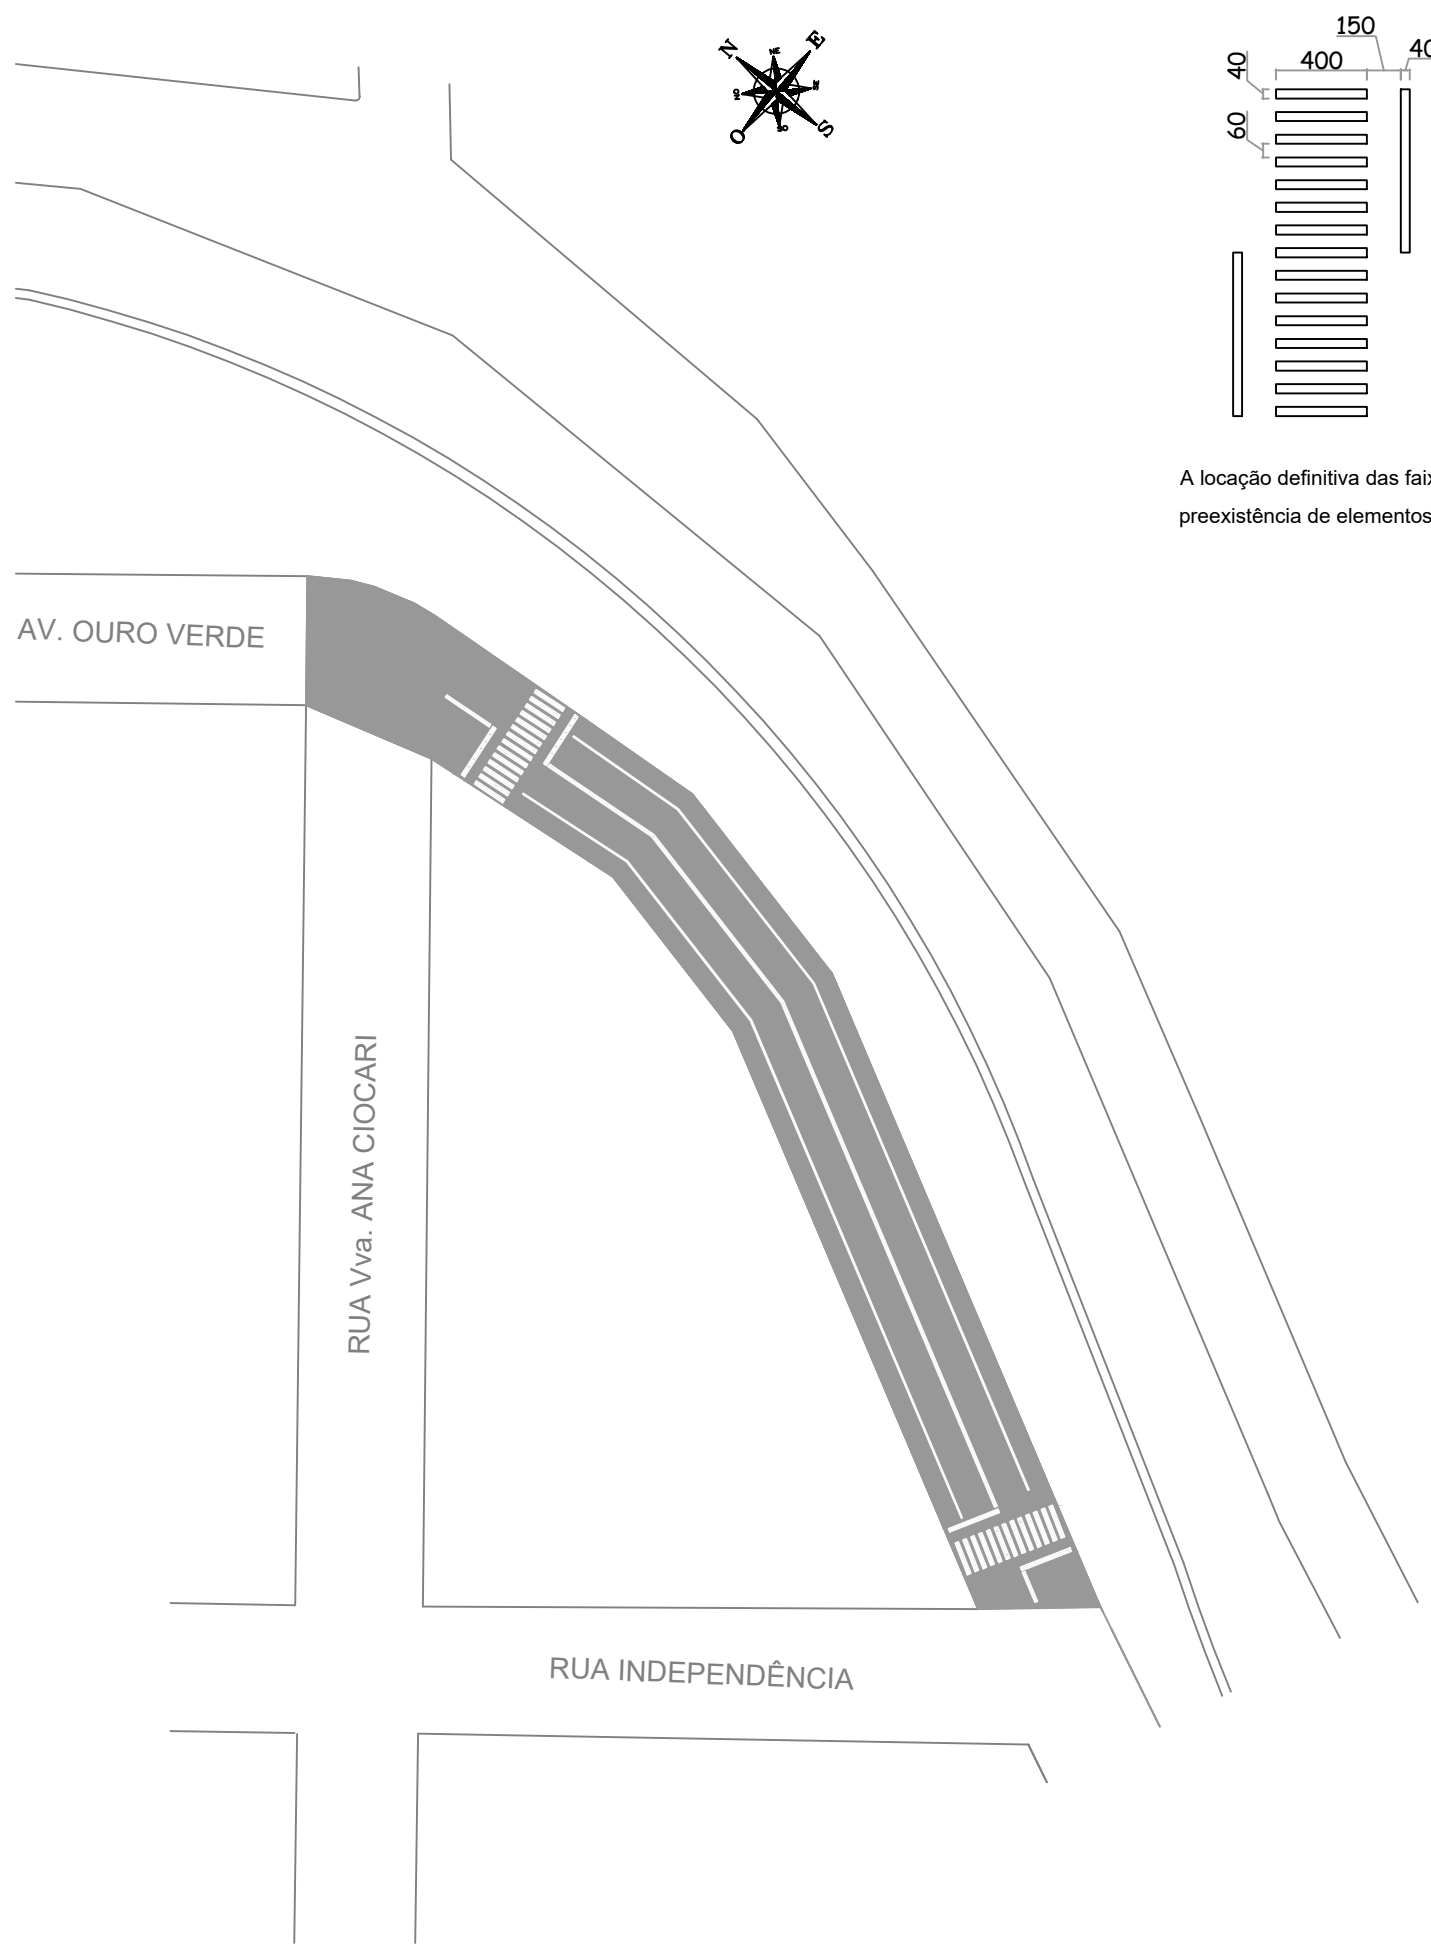

Detalhe - Faixa de Segurança

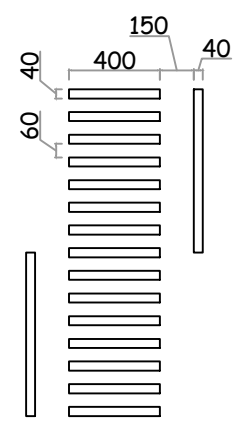

A locação definitiva das faixas de pedestres será definida in-loco, respeitando a preexistência de elementos como postes de iluminação, bueiros e árvores.

- Trecho 02: Parte da Av. Ouro Verde
- Extensão: 135,00 m
- Largura: 13,50 m
- Área Pavimentada: 1.822,50 m²
- Solução: Recapeamento
- Espessura de capa: 4,00 cm
- Coordenada de Início: -27°51'85.24"S / -52°18'01.74"O
- Coordenada de Fim: -27°51'20.93"S / -52°18'01.25"O

DESCRIÇÃO	EXTENSÃO (m)	ÁREA (m²)
Linha de divisão de fluxos opostos (COR AMARELA) Simples - E= 1x12 cm	--	--
Linha de delimitação de cordo contínua ou tracejada (COR BRANCA) - Simples - E= 1x12 cm	214,00	--
Pintura de faixa de pedestre (COR BRANCA) - E= 40 cm	--	59,50

PREFEITURA MUNICIPAL DE EREBANGO - RS

PAVIMENTAÇÃO ASFÁLTICA COM CBUQ Sinalização - Trecho 02

Projeto:

Local: Av. Ouro Verde, Erebang-RS


Proprietário:

Resp. Técnico:

Prefeitura Municipal de Erebang

Micael de Moraes
Eng.Civil-CREA/RS 248.399


Escala: sem escala	Área: 17.272,50 m²	Data: Maio / 2025	Prancha: 03/05
--------------------	--------------------	-------------------	----------------

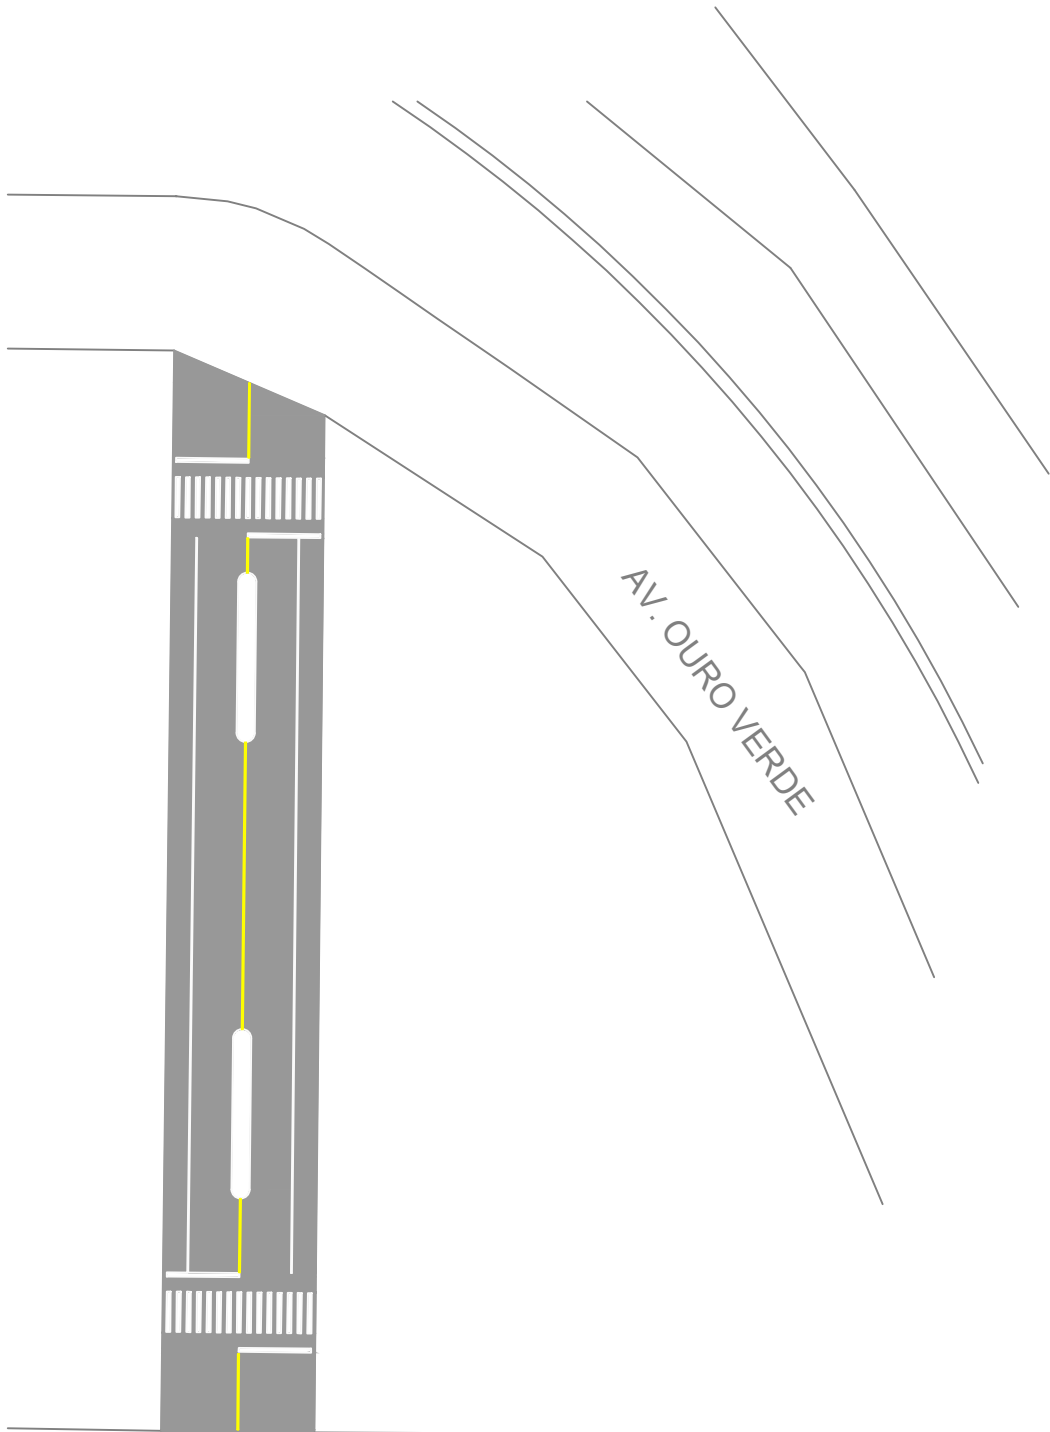

RUA INDEPENDÊNCIA

RUA Vva. ANA CIOCARI

Detalhe - Faixa de Segurança

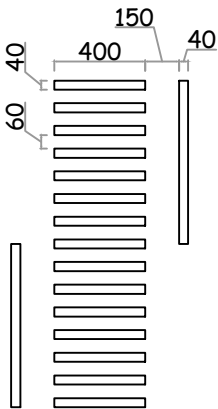

A locação definitiva das faixas de pedestres será definida in-loco, respeitando a preexistência de elementos como postes de iluminação, bueiros e árvores.

DESCRIÇÃO	EXTENSÃO (m)	ÁREA (m²)
Linha de divisão de fluxos opostos (COR AMARELA) Simples - E= 1x12 cm	60,00	--
Linha de delimitação de cordo contínua ou tracejada (COR BRANCA) - Simples - E= 1x12 cm	146,00	--
Pintura de faixa de pedestre (COR BRANCA) - E= 40 cm	--	59,50

- Trecho 03: Parte da Rua Vva. Ana Ciocari
- Extensão: 105,00 m
- Largura: 15,00 m
- Área Pavimentada: 1.575,00 m²
- Solução: Recapeamento
- Espessura de capa: 3,00 cm
- Coordenada de Início: -27°51'20.93"S / -52°18'01.25"O
- Coordenada de Fim: -27°51'23.63"S / -52°18'04.00"O

PREFEITURA MUNICIPAL DE EREBANGO - RS

PAVIMENTAÇÃO ASFÁLTICA COM CBUQ

Sinalização - Trecho 03

Projeto:






Local: Rua Vva. Ana Ciocari, Erebang-RS

Proprietário:

Resp. Técnico:


Prefeitura Municipal de Erebang

Micael de Moraes
Eng.Civil-CREA/RS 248.399

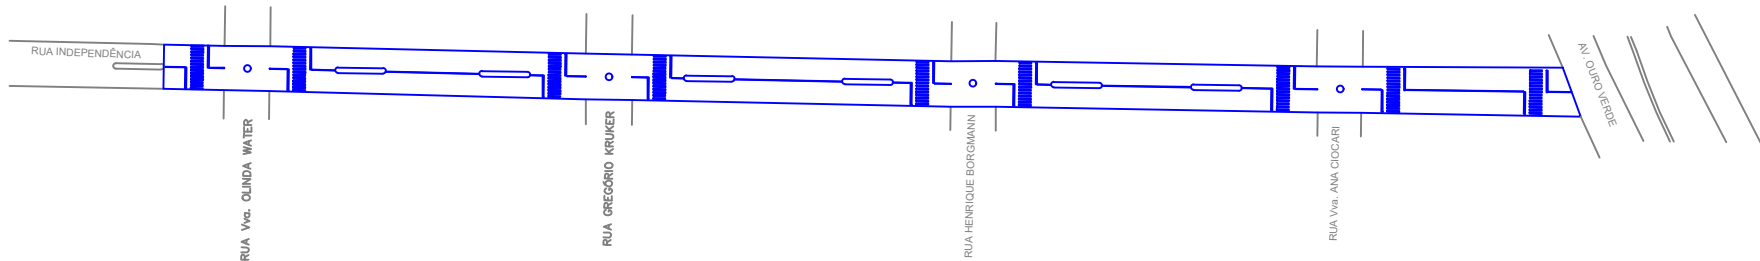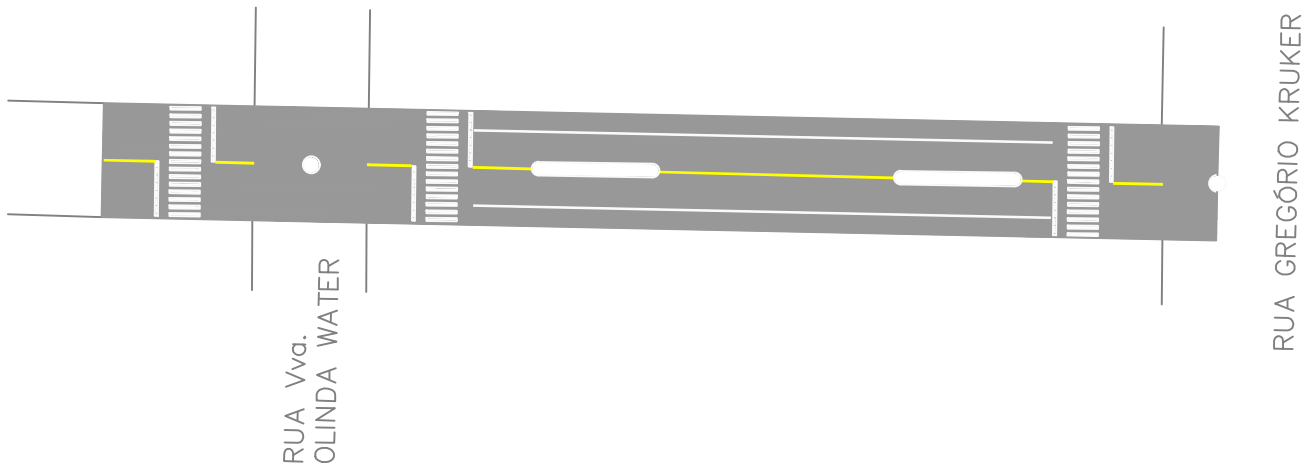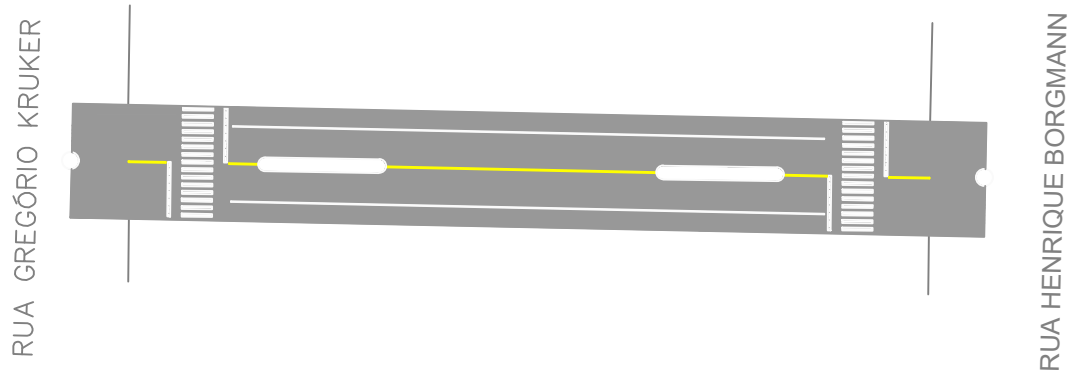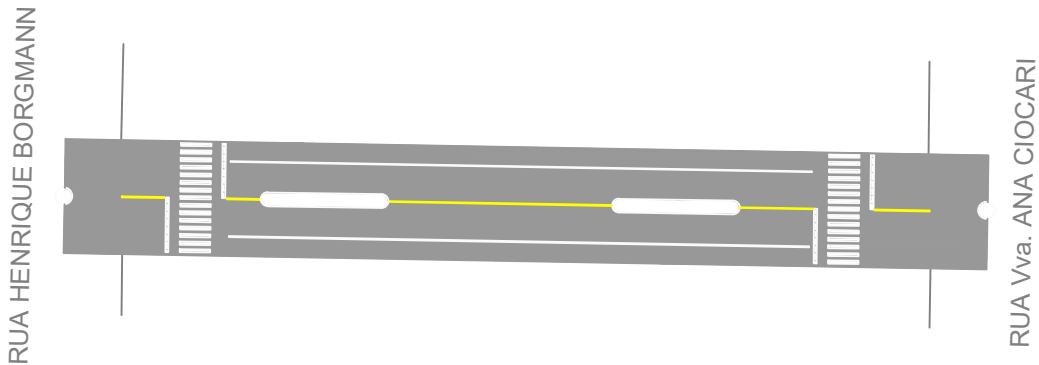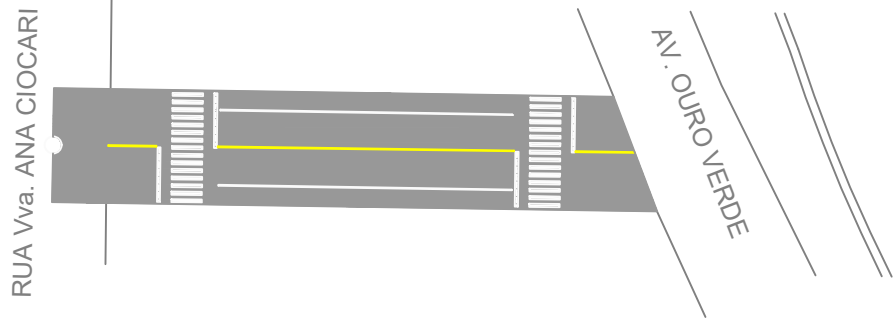

A locação definitiva das faixas de pedestres será definida in-loco, respeitando a preexistência de elementos como postes de iluminação, bueiros e árvores.

Detalhe - Faixa de Segurança

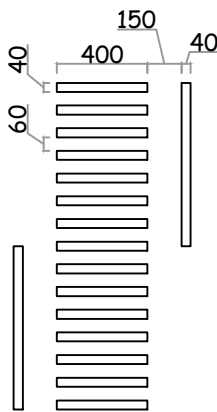

DESCRIÇÃO	EXTENSÃO (m)	ÁREA (m²)
Linha de divisão de fluxos opostos (COR AMARELA) Simples - E= 1x12 cm	235,00	--
Linha de delimitação de cordo contínua ou tracejada (COR BRANCA) - Simples - E= 1x12 cm	540,00	--
Pintura de faixa de pedestre (COR BRANCA) - E= 40 cm	--	267,75

- Trecho 04: Parte da Rua Independência
- Extensão: 470,00 m
- Largura: 15,00 m
- Área Pavimentada: 7.050,00 m²
- Solução: Recapeamento
- Espessura de capa: 4,00 cm
- Coordenada de Início: -27°51'85.24"S / -52°18'01.74"O
- Coordenada de Fim: -27°51'14.82"S / -52°18'14.38"O

PREFEITURA MUNICIPAL DE EREBANGO - RS

Projeto: PAVIMENTAÇÃO ASFÁLTICA COM CBUQ
Sinalização - Trecho 04

Local: Rua Independência, Erebang-RS

Proprietário: Resp. Técnico:

Prefeitura Municipal de Erebang

Micael de Moraes
Eng.Civil-CREA/RS 248.399

Escala: sem escala | Área: 17.272,50 m² | Data: Maio / 2025 | Prancha: 05/05