
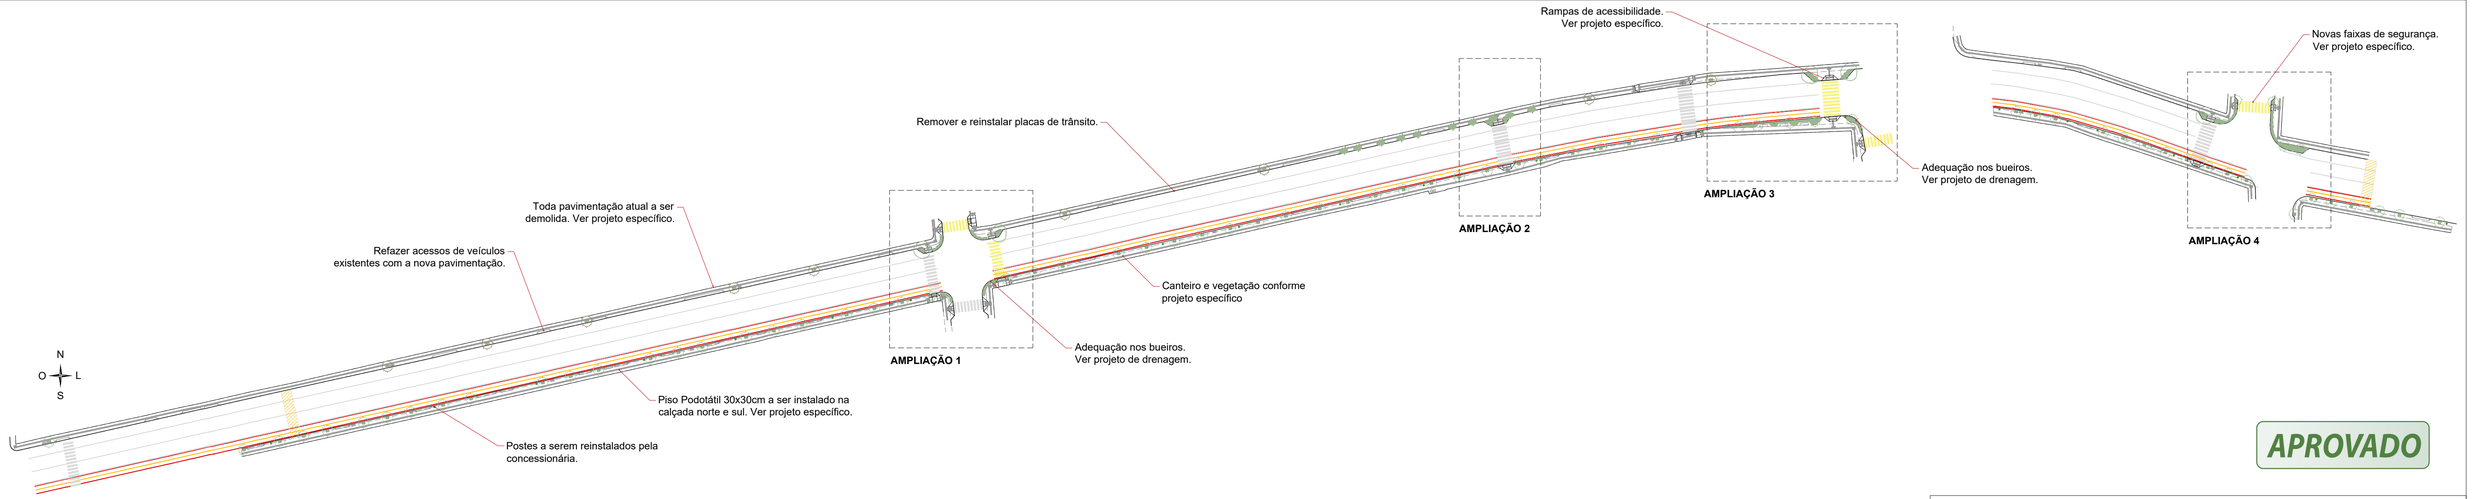


IMPLANTAÇÃO
Escala 1/750

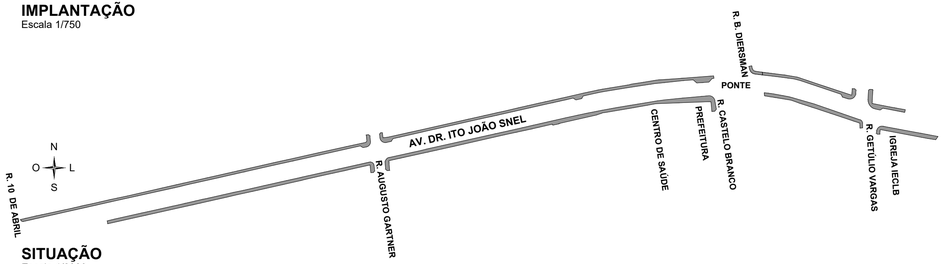

SITUAÇÃO
Escala 1/2000

ÁREA TOTAL DE PROJETO = 2185,72m²

APROVADO

KARINA KREIN
ARQUITETA E URBANISTA

Fone: (51) 9 9733-6551
E-mail: arq.karinakrein@gmail.com

REVITALIZAÇÃO DAS CALÇADAS DE PASSEIO
Prefeitura Municipal de Imigrante - RS

Data: setembro/2025

Endereço da obra
Av. Dr. Ito João Snel

Escala: Indicada no desenho

Área: 2.185,72m²

Assunto: **SITUAÇÃO E IMPLANTAÇÃO**

Unidade: metros

Desenho: Karina

GERMANO STEVENS:69589771068
Assinado de forma digital por GERMANO STEVENS:69589771068
Dados: 2025.09.29 08:00:02 -0100'

Germano Stevens
Prefeito Municipal

KARINA KREIN ARQUITETURA LTDA:61618281000135
Assinado de forma digital por KARINA KREIN ARQUITETURA LTDA:61618281000135
Dados: 2025.09.25 13:07:50 -0400'

Karina Taís Krein Becker
Resp. Técnico Projeto - CAU A139871-7

01.18