
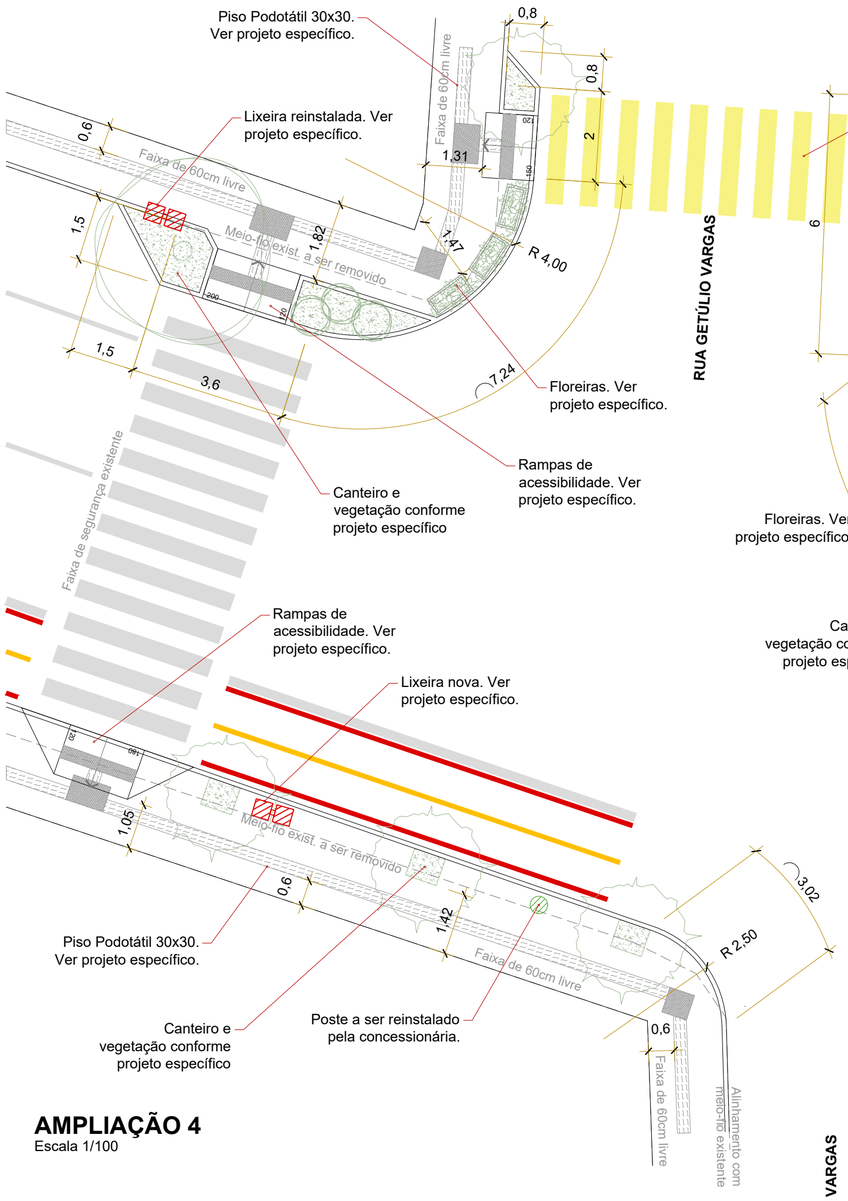


AMPLIAÇÃO 4
Escala 1/100

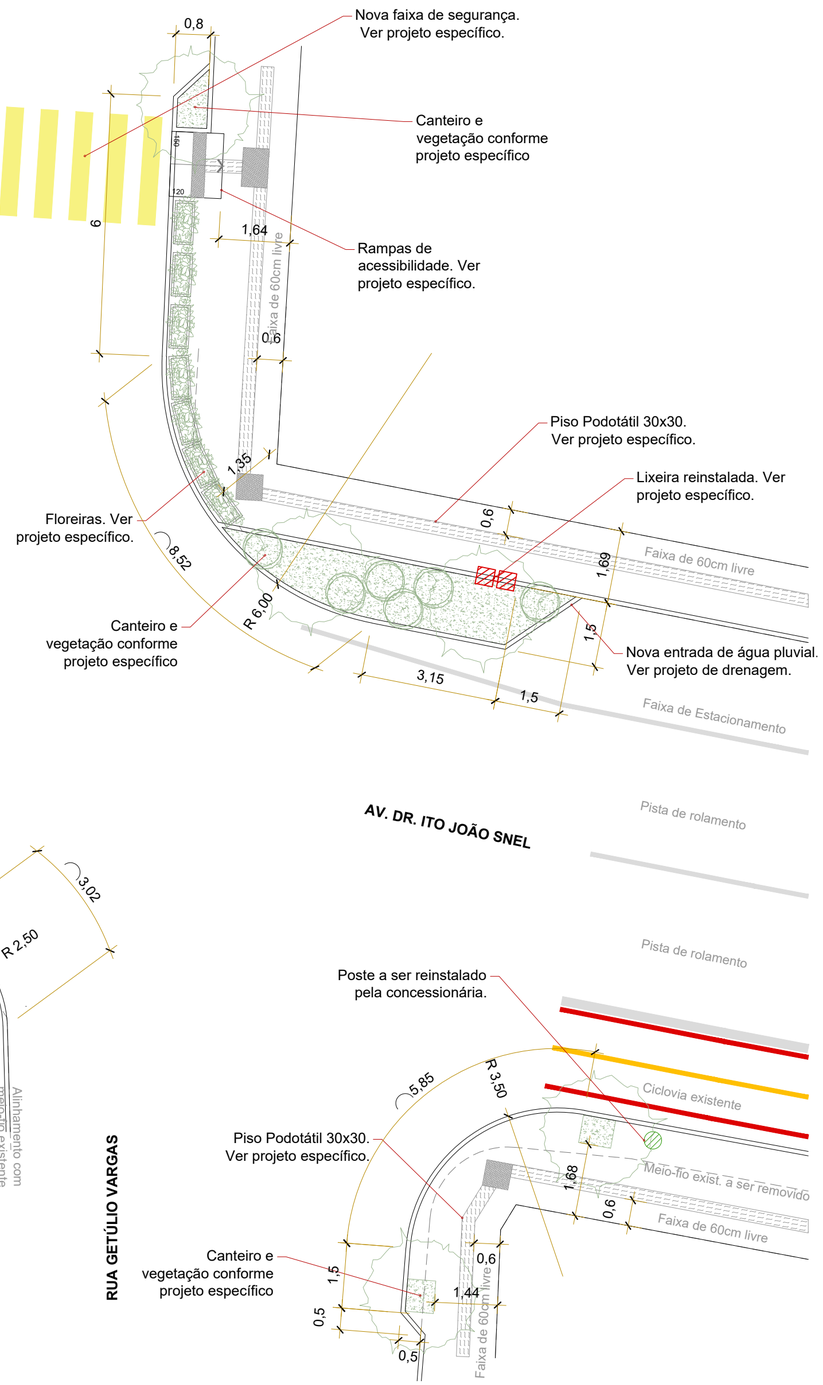

APROVADO

KARINA KREIN
ARQUITETA E URBANISTA
Fone: (51) 9 9733-6551
E-mail: arq.karinakrein@gmail.com

REVITALIZAÇÃO DAS CALÇADAS DE PASSEIO
Prefeitura Municipal de Imigrante - RS

Data: setembro/2025

Endereço da obra
Av. Dr. Ito João Snel

Escala: Indicada no desenho

Área: 2.185,72m²

Assunto: **AMPLIAÇÃO 4**

Unidade: metros

Desenho: Karina

GERMANO STEVENS:69589771068
Assinado de forma digital por GERMANO STEVENS:69589771068 Dados: 2025.09.29 08:02:38 -03'00'

Germano Stevens
Prefeito Municipal

KARINA KREIN ARQUITETURA LTDA:61618281000135
Assinado de forma digital por KARINA KREIN ARQUITETURA LTDA:61618281000135 Dados: 2025.09.25 13:09:16 -03'00'

Karina Taís Krein Becker
Resp. Técnico Projeto - CAU A139871-7

04.18