



A DEMOLIR
Escala 1/750

LEGENDA

A Demolir. Área = 1.815,00m²
Sarjeta a demolir = 515m²
Meio-fio a demolir = 1098m = 49,41m³

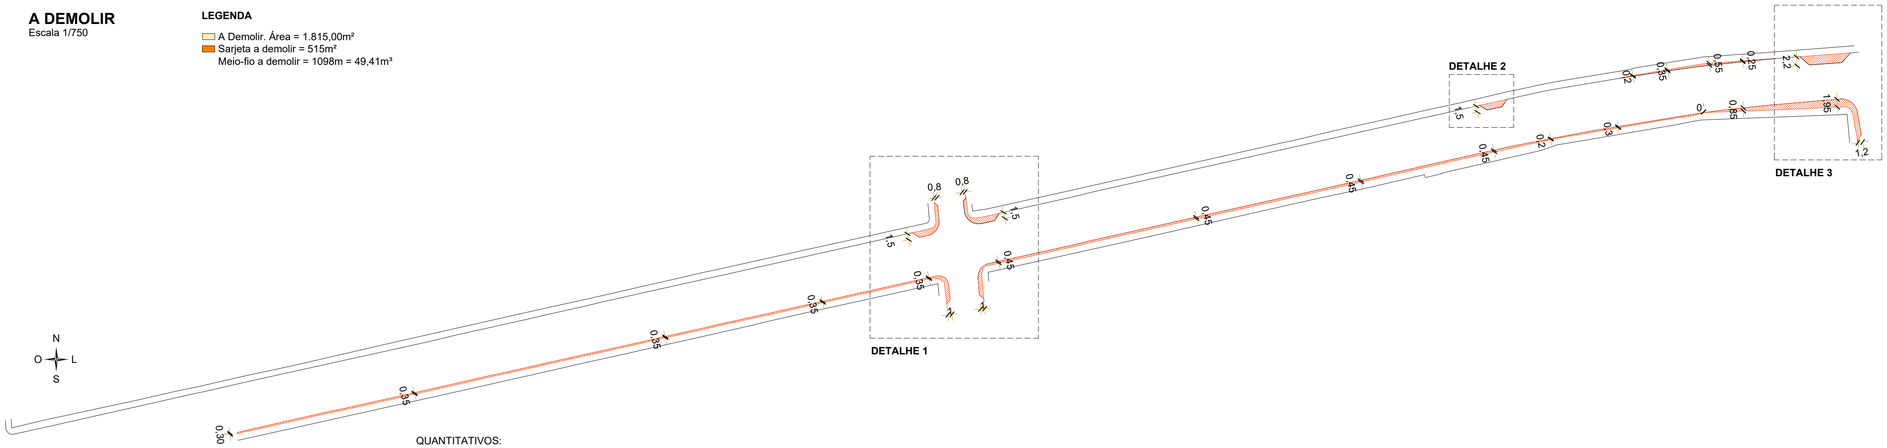

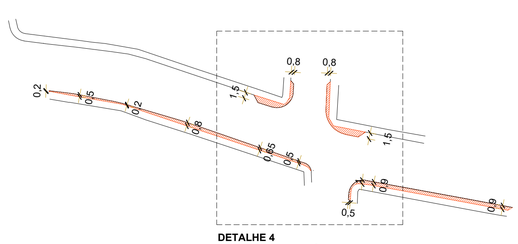

APROVADO

A CONSTRUIR
Escala 1/750

LEGENDA

A Construir

QUANTITATIVOS:

Meio-fio linear 1,00x0,15x0,30m = 1077m
Meio-fio curvo 1,00x0,15x0,30m = 58m
Guia de concreto 10cm = 285m
Sarjeta linear largura 30cm = 579m
Sarjeta curva largura 30cm = 52m

KARINA KREIN
ARQUITETA E URBANISTA
Fone: (51) 9 9733-6551
E-mail: arq.karinakrein@gmail.com

REVITALIZAÇÃO DAS CALÇADAS DE PASSEIO
Prefeitura Municipal de Imigrante - RS

Data: setembro/2025

Endereço da obra
Av. Dr. Ito João Snel

Escala: Indicada no desenho

Área: 2.185,72m²

Assunto: **A DEMOLIR E A CONSTRUIR**

Unidade: metros

Desenho: Karina

GERMANO STEVENS:69589771068 — Assinado de forma digital por GERMANO STEVENS:69589771068 Dados: 2025.09.29 08:03:09 -03'00'

Germano Stevens
Prefeito Municipal

KARINA KREIN ARQUITETURA LTDA:61618281000135 — Assinado de forma digital por KARINA KREIN ARQUITETURA LTDA:61618281000135 Dados: 2025.09.25 13:09:44 -03'00'

Karina Taís Krein Becker
Resp. Técnico Projeto - CAU A139871-7

05.18