



RAMPAS
Escala 1/750

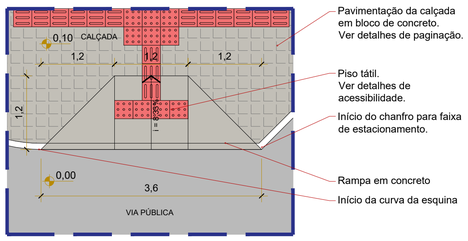


Pavimentação da calçada em bloco de concreto. Ver detalhes de paginação.
Piso tátil. Ver detalhes de acessibilidade.
Início do chanfro para faixa de estacionamento.
Rampa em concreto
Início da curva da esquina

DETALHE RAMPA A **ÁREA CONCRETO = 2,88m²**
Escala 1/50

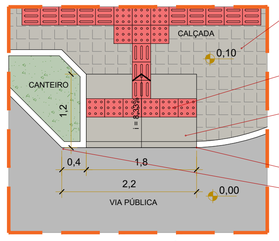


Pavimentação da calçada em bloco de concreto. Ver detalhes de paginação.
Piso tátil. Ver detalhes de acessibilidade.
Rampa em concreto
Início da curva da esquina
Início do chanfro para faixa de estacionamento.

DETALHE RAMPA B **ÁREA CONCRETO = 2,16m²**
Escala 1/50

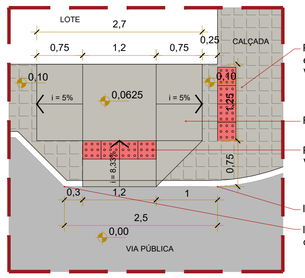


Pavimentação da calçada em bloco de concreto. Ver detalhes de paginação.
Rampa em concreto
Piso tátil. Ver detalhes de acessibilidade.
Início da curva da esquina
Início do chanfro para faixa de estacionamento.

DETALHE RAMPA C **ÁREA CONCRETO = 4,56m²**
Escala 1/50

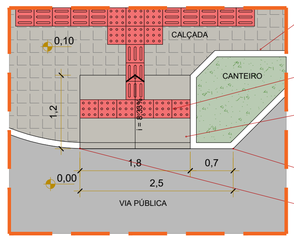


Pavimentação da calçada em bloco de concreto. Ver detalhes de paginação.
Piso tátil. Ver detalhes de acessibilidade.
Rampa em concreto
Início do chanfro para faixa de estacionamento.
Início da curva da esquina

DETALHE RAMPA D **ÁREA CONCRETO = 2,16m²**
Escala 1/50

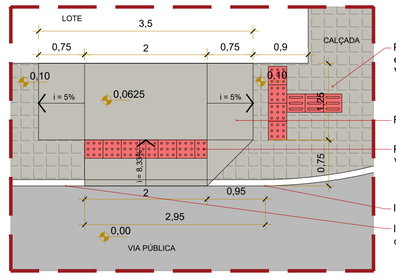


Pavimentação da calçada em bloco de concreto. Ver detalhes de paginação.
Rampa em concreto
Piso tátil. Ver detalhes de acessibilidade.
Início da curva da esquina
Início do chanfro para faixa de estacionamento.

DETALHE RAMPA E **ÁREA CONCRETO = 6,16m²**
Escala 1/50

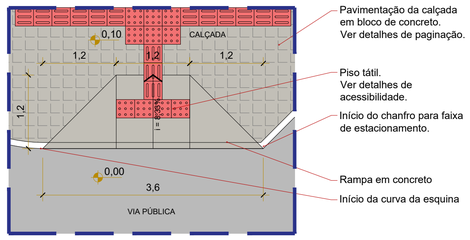


Pavimentação da calçada em bloco de concreto. Ver detalhes de paginação.
Piso tátil. Ver detalhes de acessibilidade.
Início do chanfro para faixa de estacionamento.
Rampa em concreto
Início da curva da esquina

DETALHE RAMPA F **ÁREA CONCRETO = 2,88m²**
Escala 1/50

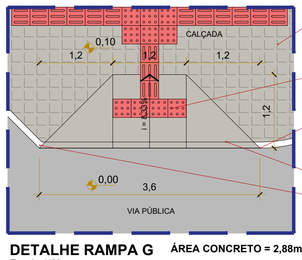


Pavimentação da calçada em bloco de concreto. Ver detalhes de paginação.
Piso tátil. Ver detalhes de acessibilidade.
Início da curva da esquina
Rampa em concreto
Início do chanfro para faixa de estacionamento.

DETALHE RAMPA G **ÁREA CONCRETO = 2,88m²**
Escala 1/50

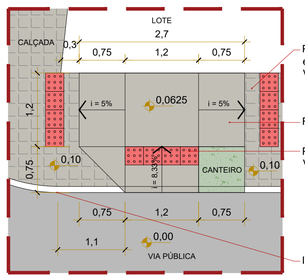


Pavimentação da calçada em bloco de concreto. Ver detalhes de paginação.
Rampa em concreto
Piso tátil. Ver detalhes de acessibilidade.
Início da curva da esquina

DETALHE RAMPA H **ÁREA CONCRETO = 4,42m²**
Escala 1/50

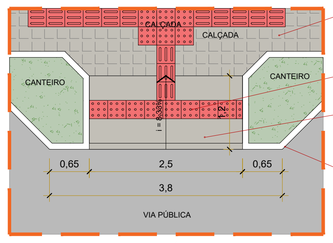


Pavimentação da calçada em bloco de concreto. Ver detalhes de paginação.
Piso tátil. Ver detalhes de acessibilidade.
Rampa em concreto
Início do chanfro para faixa de estacionamento.

DETALHE RAMPA I **ÁREA CONCRETO = 3,00m²**
Escala 1/50

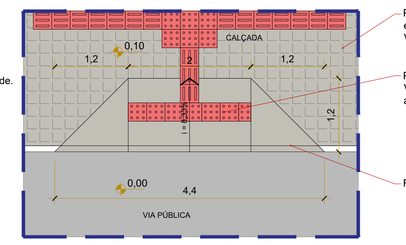


Pavimentação da calçada em bloco de concreto. Ver detalhes de paginação.
Piso tátil. Ver detalhes de acessibilidade.
Rampa em concreto

DETALHE RAMPA J **ÁREA CONCRETO = 3,84m²**
Escala 1/50

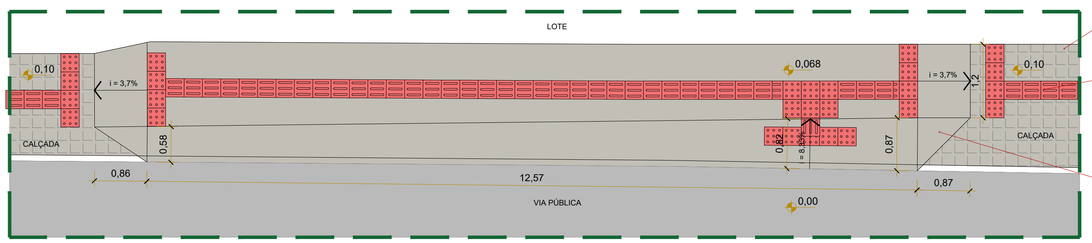


Pavimentação da calçada em bloco de concreto. Ver detalhes de paginação.
Piso tátil. Ver detalhes de acessibilidade.
Rampa em concreto

DETALHE RAMPA K **ÁREA CONCRETO = 27,84m²**
Escala 1/50

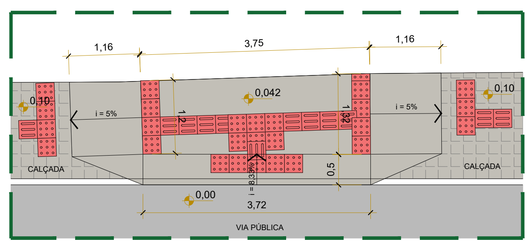


DETALHE RAMPA L **ÁREA CONCRETO = 10,05m²**
Escala 1/50

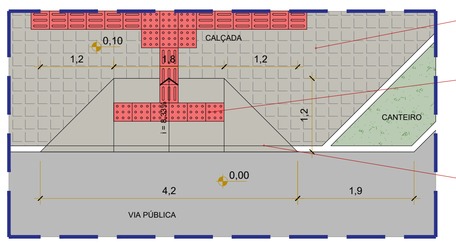


Pavimentação da calçada em bloco de concreto. Ver detalhes de paginação.
Piso tátil. Ver detalhes de acessibilidade.
Rampa em concreto

DETALHE RAMPA M **ÁREA CONCRETO = 3,60m²**
Escala 1/50

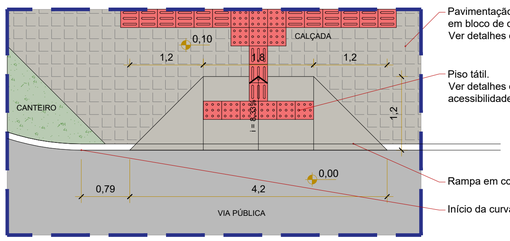


Pavimentação da calçada em bloco de concreto. Ver detalhes de paginação.
Piso tátil. Ver detalhes de acessibilidade.
Rampa em concreto
Início da curva da esquina

DETALHE RAMPA N **ÁREA CONCRETO = 3,60m²**
Escala 1/50

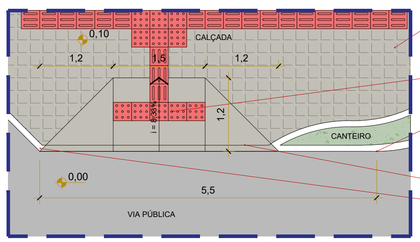


Pavimentação da calçada em bloco de concreto. Ver detalhes de paginação.
Piso tátil. Ver detalhes de acessibilidade.
Início da curva da esquina
Rampa em concreto
Início do chanfro para faixa de estacionamento.

DETALHE RAMPA O **ÁREA CONCRETO = 3,24m²**
Escala 1/50

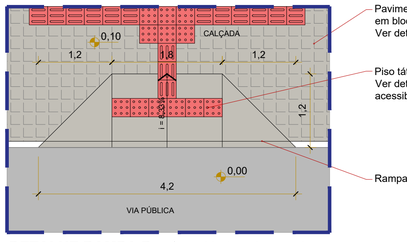


Pavimentação da calçada em bloco de concreto. Ver detalhes de paginação.
Piso tátil. Ver detalhes de acessibilidade.
Rampa em concreto

DETALHE RAMPA P **ÁREA CONCRETO = 3,60m²**
Escala 1/50

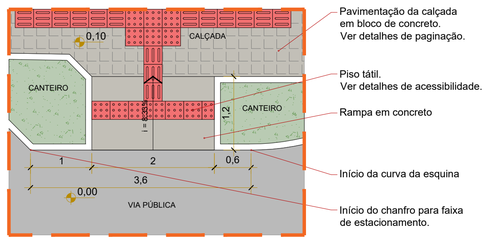


Pavimentação da calçada em bloco de concreto. Ver detalhes de paginação.
Piso tátil. Ver detalhes de acessibilidade.
Rampa em concreto
Início da curva da esquina
Início do chanfro para faixa de estacionamento.

DETALHE RAMPA Q **ÁREA CONCRETO = 2,40m²**
Escala 1/50

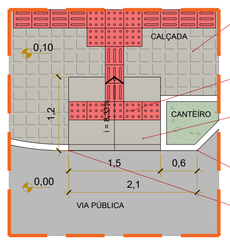

Pavimentação da calçada em bloco de concreto. Ver detalhes de paginação.
Piso tátil. Ver detalhes de acessibilidade.
Rampa em concreto
Início do chanfro para faixa de estacionamento.
Início da curva da esquina

DETALHE RAMPA R **ÁREA CONCRETO = 1,80m²**
Escala 1/50

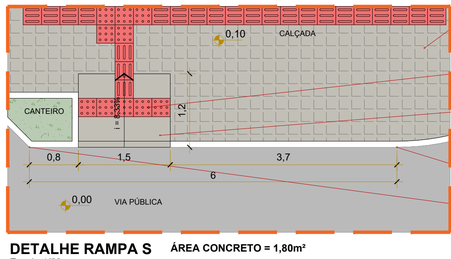

Pavimentação da calçada em bloco de concreto. Ver detalhes de paginação.
Piso tátil. Ver detalhes de acessibilidade.
Rampa em concreto
Início da curva da esquina
Início do chanfro para faixa de estacionamento.

DETALHE RAMPA S **ÁREA CONCRETO = 1,80m²**
Escala 1/50

APROVADO

KARINA KREIN
ARQUITETA E URBANISTA

Fone: (51) 9 9733-6551
E-mail: arq.karinakrein@gmail.com

REVITALIZAÇÃO DAS CALÇADAS DE PASSEIO
Prefeitura Municipal de Imigrante - RS

Data: setembro/2025

Endereço da obra
Av. Dr. Ito João Snel

Escala: Indicada no desenho

Área: 2.185,72m²

Assunto: **RAMPAS**

Unidade: metros

Desenho: Karina

GERMANO STEVENS:69589771068 — Assinado de forma digital por GERMANO STEVENS:69589771068 Dados: 2025.09.29 08:04:13 -03'00'
Germano Stevens
Prefeito Municipal

KARINA KREIN ARQUITETURA LTDA:61618281000135 — Assinado de forma digital por KARINA KREIN ARQUITETURA LTDA:61618281000135 Dados: 2025.09.25 13:12:18 -03'00'
Karina Taís Krein Becker
Resp. Técnico Projeto - CAU A139871-7

08.18