

Sempre que houver mudança de direção no percurso e o ângulo for entre 150º e 180º, NÃO é necessário utilizadar o piso podotátil alerta. O encontro deve ser feito com a união de 2 peças do piso direcional de forma que o relevo fique contínuo.

OBSERVAÇÕES:

-Os encontros com ângulo inferior a 150º DEVEM utilizar o piso alerta como informação da mudança de direção.
-Garantir a passagem livre de 60cm em um dos lados do piso podotátil, preferencialmente junto ao limite com os lotes.


PISO PODOTÁTIL
Escala 1/750
ÁREA DE PISO PODOTÁTIL = 346m²

LEGENDA


Podotátil direcional = 319,5m²
Podotátil alerta = 26,5m²

PISO PODOTÁTIL ALERTA 30X30cm EM CONCRETO PIGMENTADO EM VERMELHO


PISO PODOTÁTIL DIRECIONAL 30X30cm EM CONCRETO PIGMENTADO EM VERMELHO

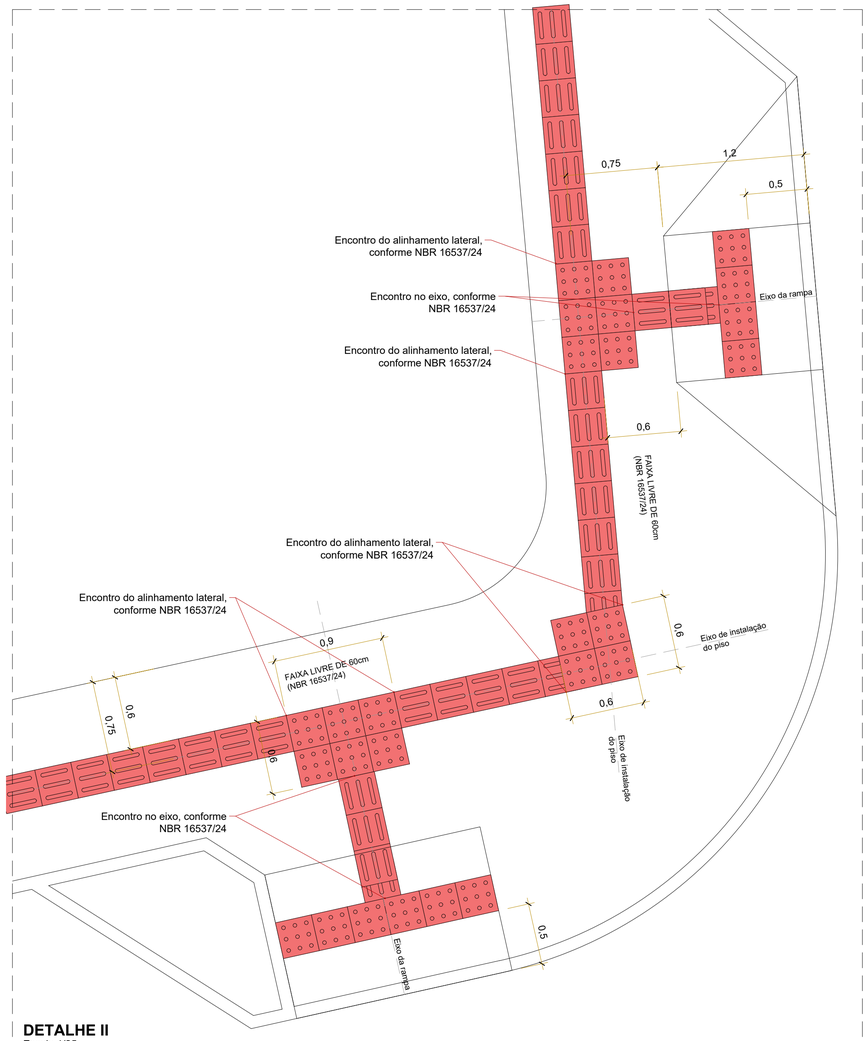

DETALHE II
Escala 1/25

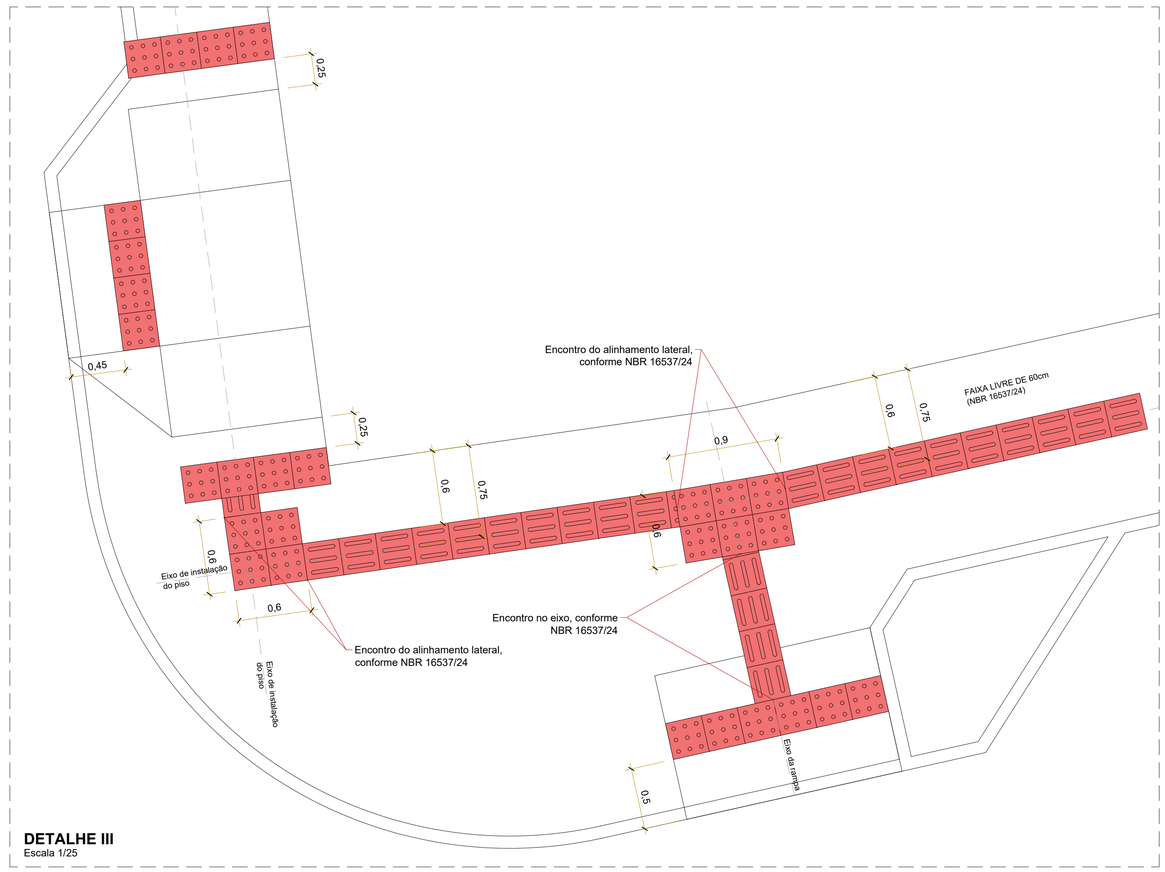

DETALHE III
Escala 1/25

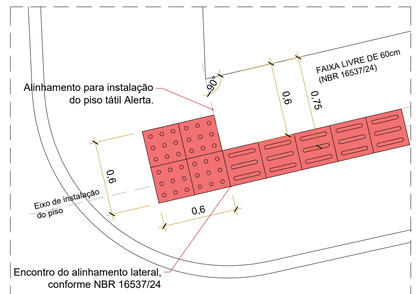

DETALHE I
Escala 1/25

LEGENDA

PISO PODOTÁTIL ALERTA 30X30cm EM CONCRETO PIGMENTADO EM VERMELHO

PISO PODOTÁTIL DIRECIONAL 30X30cm EM CONCRETO PIGMENTADO EM VERMELHO

APROVADO

KARINA KREIN
ARQUITETA E URBANISTA
Fone: (51) 9 9733-6551
E-mail: arq.karinakrein@gmail.com

REVITALIZAÇÃO DAS CALÇADAS DE PASSEIO
Prefeitura Municipal de Imigrante - RS

Data: setembro/2025

Endereço da obra
Av. Dr. Ito João Snel

Escala: Indicada no desenho

Área: 2.185,72m²

Assunto: **PISO PODOTÁTIL**

Unidade: metros

Desenho: Karina

GERMANO STEVENS:69589771068 — Assinado de forma digital por GERMANO STEVENS:69589771068 Dados: 2025.09.29 08:06:29 -03'00'

Germano Stevens
Prefeito Municipal

KARINA KREIN ARQUITETURA LTDA:61618281000135 — Assinado de forma digital por KARINA KREIN ARQUITETURA LTDA:61618281000135 Dados: 2025.09.25 13:14:28 -03'00'

Karina Taís Krein Becker
Resp. Técnico Projeto - CAU A139871-7

09.18