

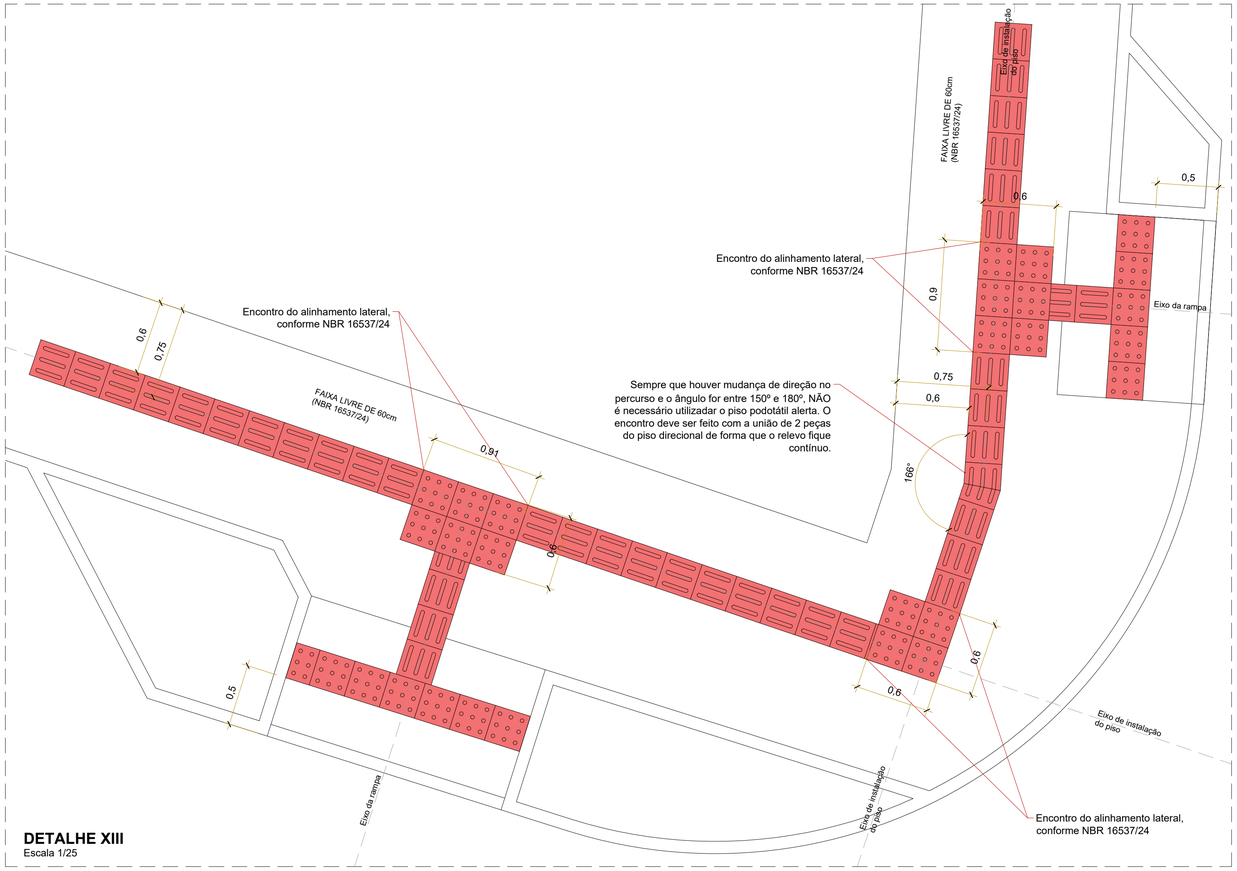



DETALHE XIII
Escala 1/25

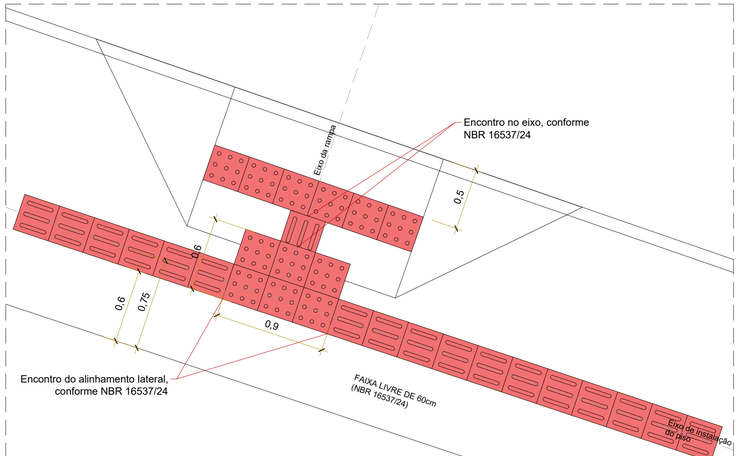

DETALHE XIV
Escala 1/25

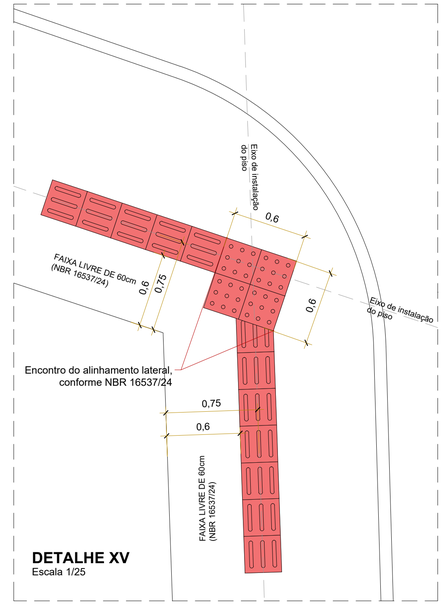

DETALHE XV
Escala 1/25

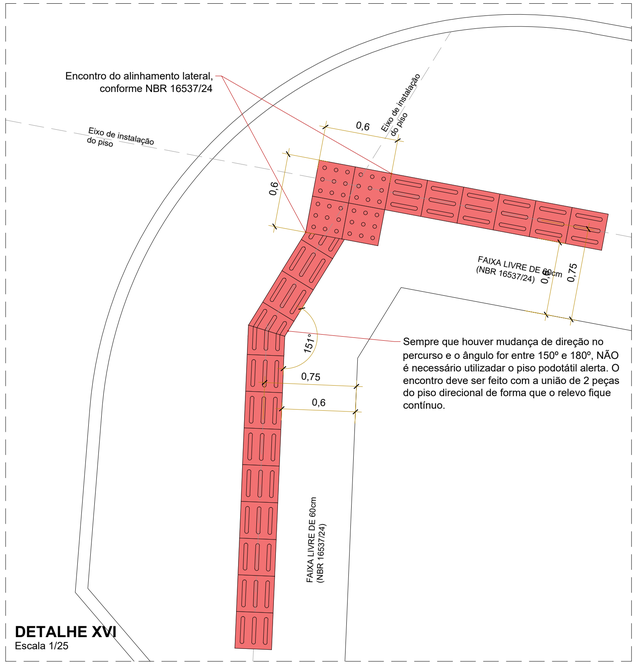

DETALHE XVI
Escala 1/25

LEGENDA

PISO PODOTÁTIL ALERTA 30X30cm EM CONCRETO PIGMENTADO EM VERMELHO

PISO PODOTÁTIL DIRECIONAL 30X30cm EM CONCRETO PIGMENTADO EM VERMELHO

APROVADO

KARINA KREIN
ARQUITETA E URBANISTA

Fone: (51) 9 9733-6551
E-mail: arq.karinakrein@gmail.com

REVITALIZAÇÃO DAS CALÇADAS DE PASSEIO
Prefeitura Municipal de Imigrante - RS

Data: setembro/2025

Endereço da obra: Av. Dr. Ito João Snel

Escala: Indicada no desenho

Área: 2.185,72m²

Assunto: **PISO PODOTÁTIL**

Unidade: metros

Desenho: Karina

GERMANO STEVENS:69589771068 — Assinado de forma digital por GERMANO STEVENS:69589771068 Dados: 2025.09.29 08:07:45 -03'00'

Germano Stevens
Prefeito Municipal

KARINA KREIN ARQUITETURA LTDA:61618281000135 — Assinado de forma digital por KARINA KREIN ARQUITETURA LTDA:61618281000135 Dados: 2025.09.25 13:20:10 -03'00'

Karina Taís Krein Becker
Resp. Técnico Projeto - CAU A139871-7

13.18