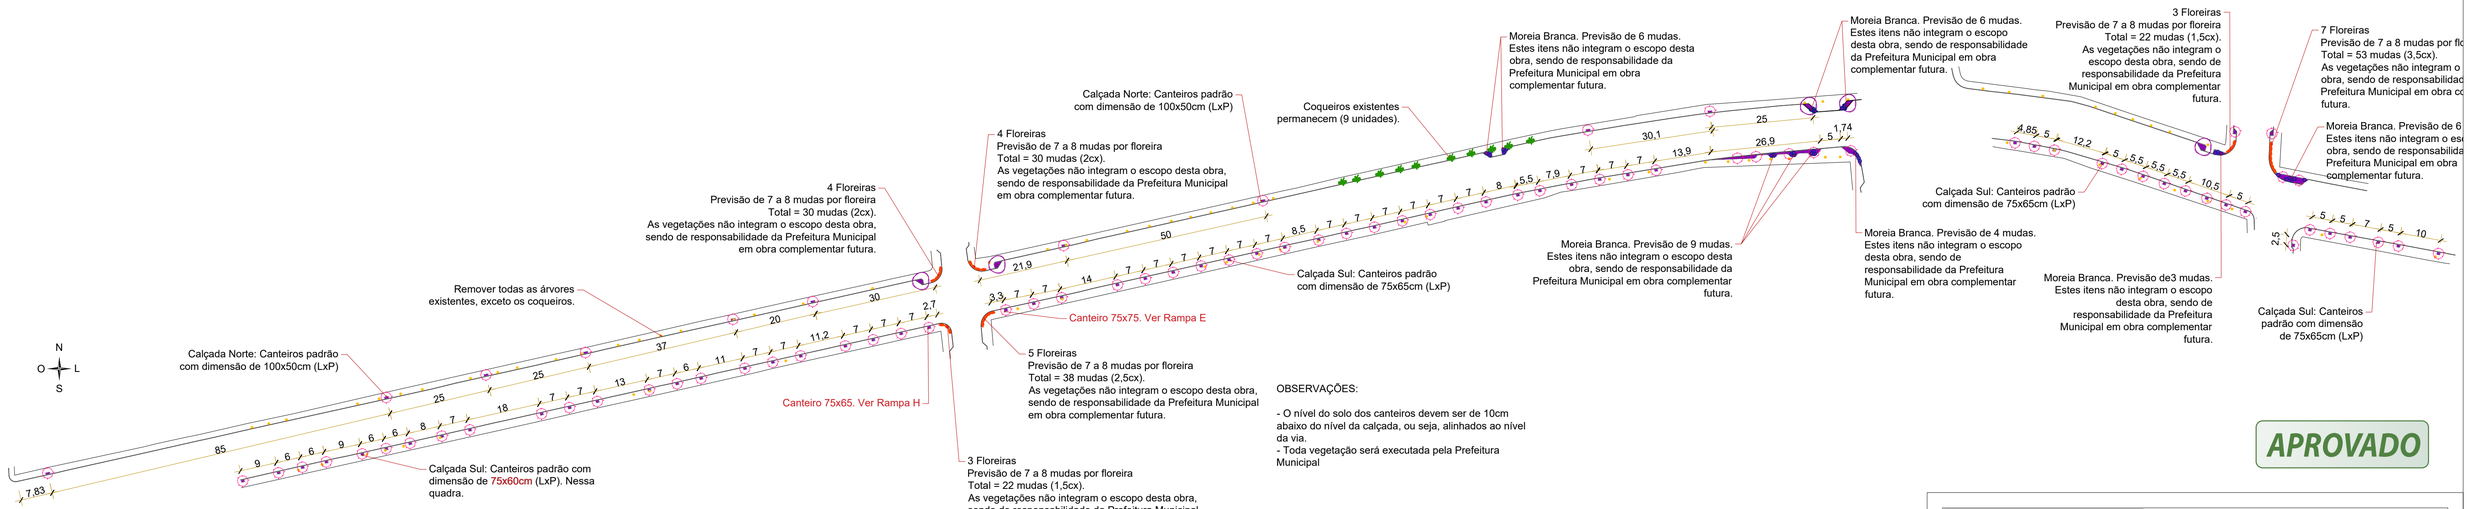


VEGETAÇÃO
Escala 1/750

LEGENDA

- Pata-de-vaca (Bauhinia forficata): Previsão de 5 unidades
- Cerejeira japonesa (Cerasus serrulata) rosa: Previsão de 82 unidades
- Coqueiros existentes
- Moreia Branca (Morronea brasiliensis): Previsão de 33 unidades
- Lantana-cambará (Lantana fucata) branca em vasos de concreto: Previsão de 195 mudas (13cx de 15mudas) = 7 a 8 mudas por floreira
- Trapoeraba-roxa (Tradescantia purpurea): 90m² = Previsão de 1350 mudas (90cx de 15mudas) = 15 mudas por m²
- Árvores a serem removidas: 80 unidades

OBSERVAÇÕES:

- O nível do solo dos canteiros devem ser de 10cm abaixo do nível da calçada, ou seja, alinhados ao nível da via.
- Toda vegetação será executada pela Prefeitura Municipal

APROVADO

KARINA KREIN
ARQUITETA E URBANISTA
Fone: (51) 9 9733-6551
E-mail: arq.karinakrein@gmail.com

REVITALIZAÇÃO DAS CALÇADAS DE PASSEIO
Prefeitura Municipal de Imigrante - RS

Data: setembro/2025

Endereço da obra
Av. Dr. Ito João Snel

Escala: Indicada no desenho

Área: 2.185,72m²

Assunto: **VEGETAÇÃO**

Unidade: metros

Desenho: Karina

GERMANO STEVENS:69589771068
Assinado de forma digital por GERMANO STEVENS:69589771068
Dados: 2025.09.29 08:08:19 -03'00'

Germano Stevens
Prefeito Municipal

KARINA KREIN ARQUITETURA LTDA:61618281000135
Assinado de forma digital por KARINA KREIN ARQUITETURA LTDA:61618281000135
Dados: 2025.09.25 13:20:32 -03'00'

Karina Taís Krein Becker
Resp. Técnico Projeto - CAU A139871-7

15.18