


PINTURAS
Escala 1/750


LEGENDA
- Pintura amarela 199m²
- Pintura branca 119m²
- Novas faixas de pedestres 51m²

OBSERVAÇÕES:


-Os rebaixos de meio-fio e suas abas devem ser pintura amarela;
-Em toda extensão adjacente à ciclovia, os meios-fio devem ser em pintura amarela;
-Nas esquinas e locais de travessia de pedestres, os meios-fios devem ser em pintura amarela;

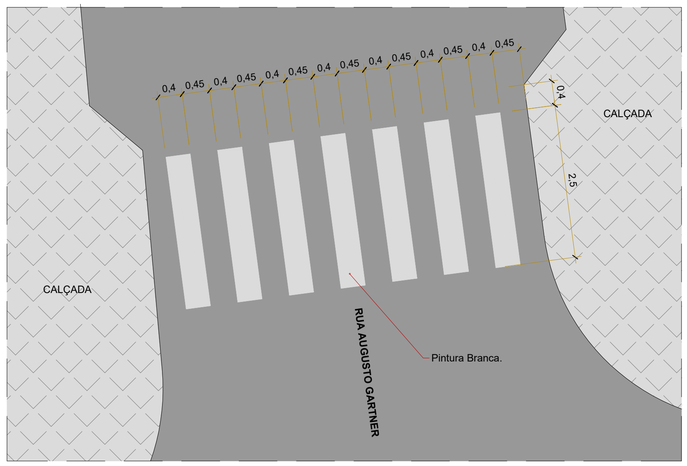


DETALHE FAIXA a
Escala 1/50

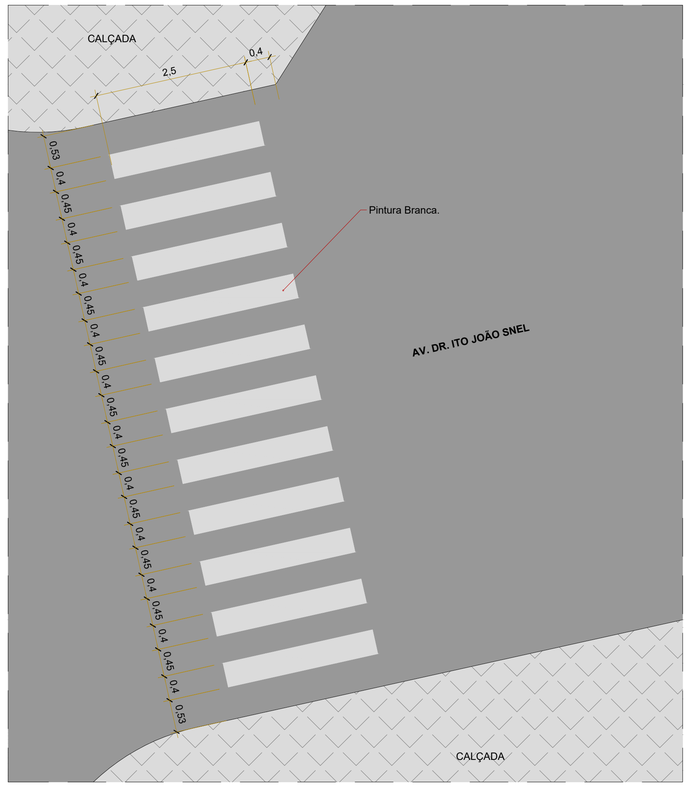


DETALHE FAIXA b
Escala 1/50

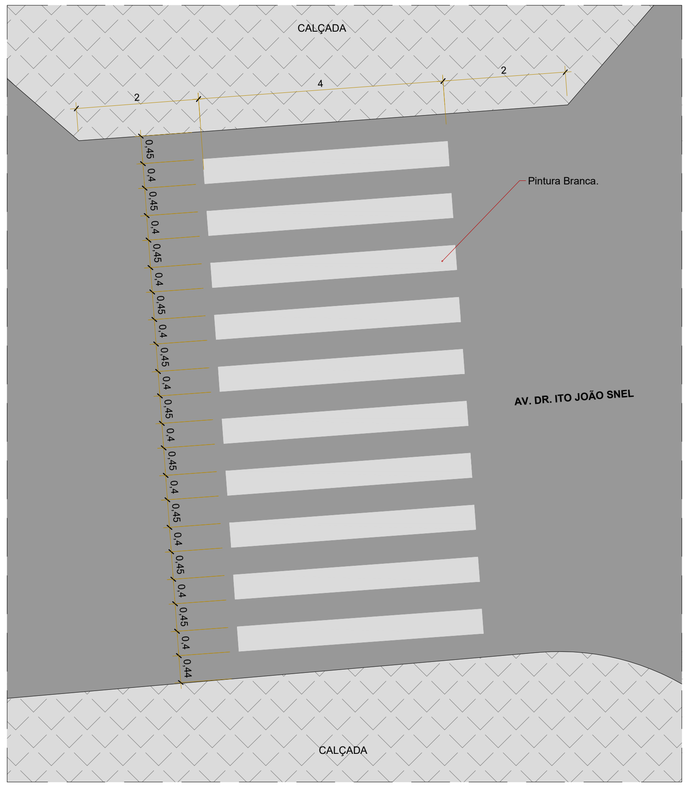

DETALHE FAIXA c
Escala 1/50

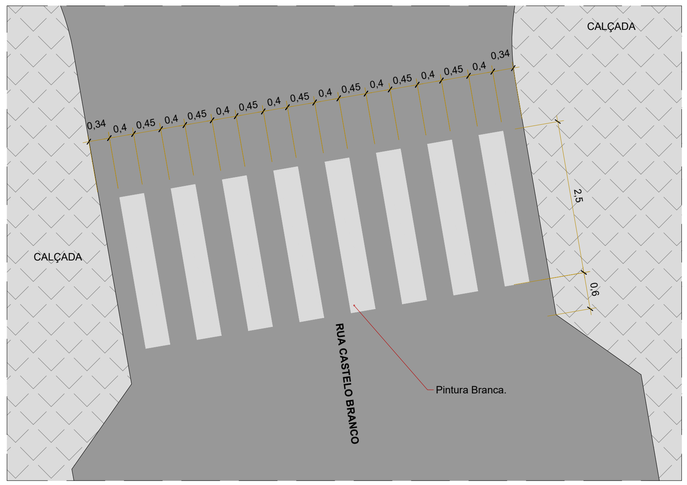

DETALHE FAIXA d
Escala 1/50

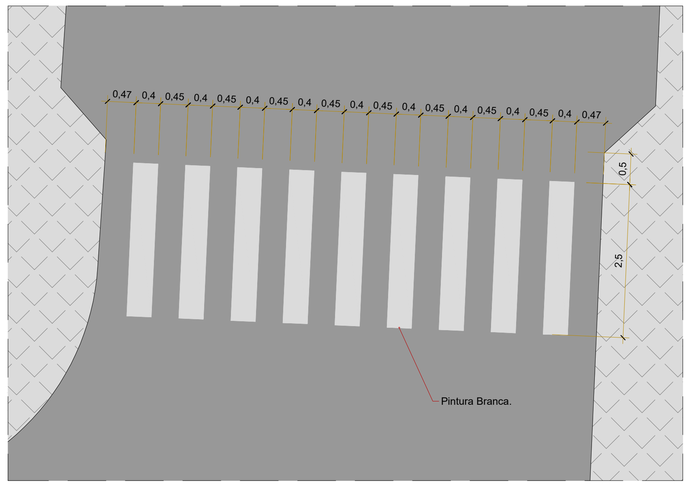

DETALHE FAIXA e
Escala 1/50

APROVADO

KARINA KREIN
ARQUITETA E URBANISTA

Fone: (51) 9 9733-6551
E-mail: arq.karinakrein@gmail.com

REVITALIZAÇÃO DAS CALÇADAS DE PASSEIO
Prefeitura Municipal de Imigrante - RS

Data: setembro/2025

Endereço da obra
Av. Dr. Ito João Snel

Escala: Indicada no desenho

Área: 2.185,72m²

Assunto: **PINTURA**

Unidade: metros

Desenho: Karina

GERMANO STEVENS:69589771068 — Assinado de forma digital por GERMANO STEVENS:69589771068 Dados: 2025.09.29 08:09:59 -03'00'

Germano Stevens
Prefeito Municipal

KARINA KREIN ARQUITETURA LTDA:61618281000135 — Assinado de forma digital por KARINA KREIN ARQUITETURA LTDA:61618281000135 Dados: 2025.09.25 13:19:04 -03'00'

Karina Taís Krein Becker
Resp. Técnico Projeto - CAU A139871-7

16.18