
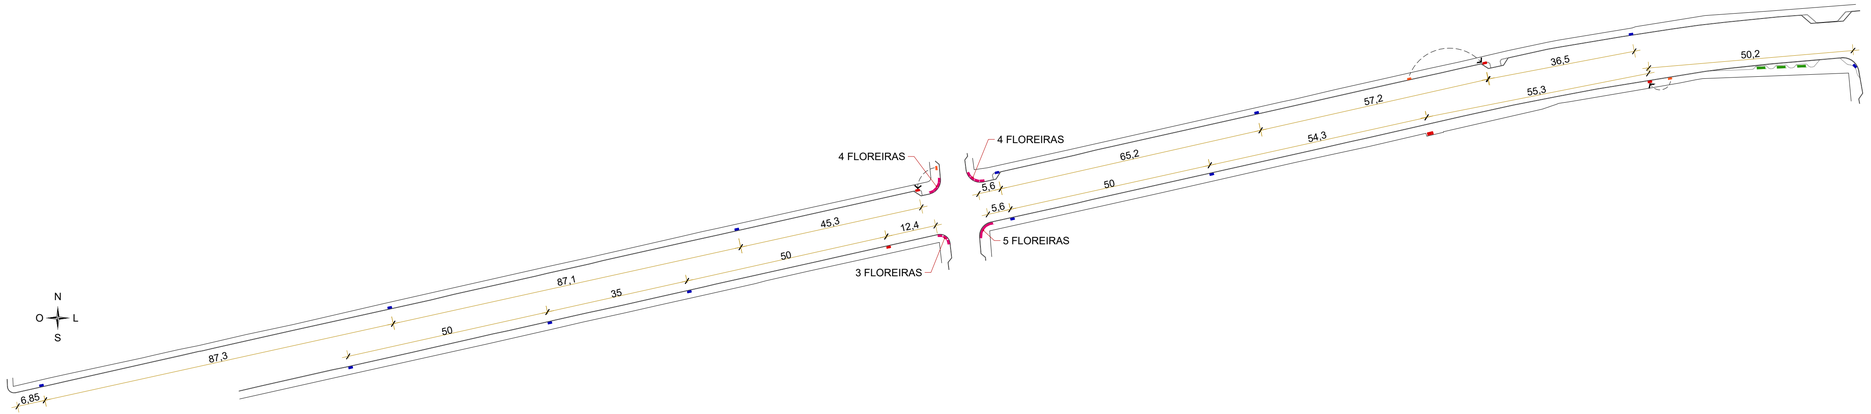


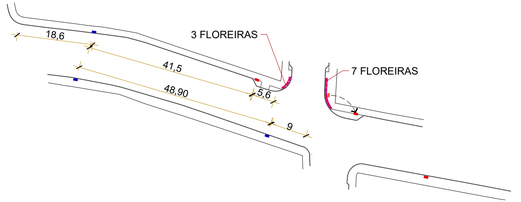

APROVADO

MOBILIÁRIO
Escala 1/750

LEGENDA

- Lixeira removida a ser reinstalada: 4
- Lixeira existente/reinstalada: 8 (4 existentes fixas e 4 existentes reinstaladas)
- Lixeira: 15 unidades novas
- Bancos em concreto com 45cm a 50cm de largura: 6 metros
- Floreiras em concreto: 26m de extensão (com aproximadamente 40cm de profundidade)

KARINA KREIN
ARQUITETA E URBANISTA

Fone: (51) 9 9733-6551
E-mail: arq.karinakrein@gmail.com

REVITALIZAÇÃO DAS CALÇADAS DE PASSEIO
Prefeitura Municipal de Imigrante - RS

Data: setembro/2025

Endereço da obra
Av. Dr. Ito João Snel

Escala: Indicada no desenho

Área: 2.185,72m²

Assunto: **MOBILIÁRIO**

Unidade: metros

Desenho: Karina

GERMANO STEVENS:69589771068 — Assinado de forma digital por GERMANO STEVENS:69589771068 Dados: 2025.09.29 08:11:26 -03'00'

Germano Stevens
Prefeito Municipal

KARINA KREIN ARQUITETURA LTDA:61618281000135 — Assinado de forma digital por KARINA KREIN ARQUITETURA LTDA:61618281000135 Dados: 2025.09.25 13:15:23 -03'00'

Karina Taís Krein Becker
Resp. Técnico Projeto - CAU A139871-7

18.18