



PLANTA DE IMPLANTAÇÃO
ESCALA 1/500

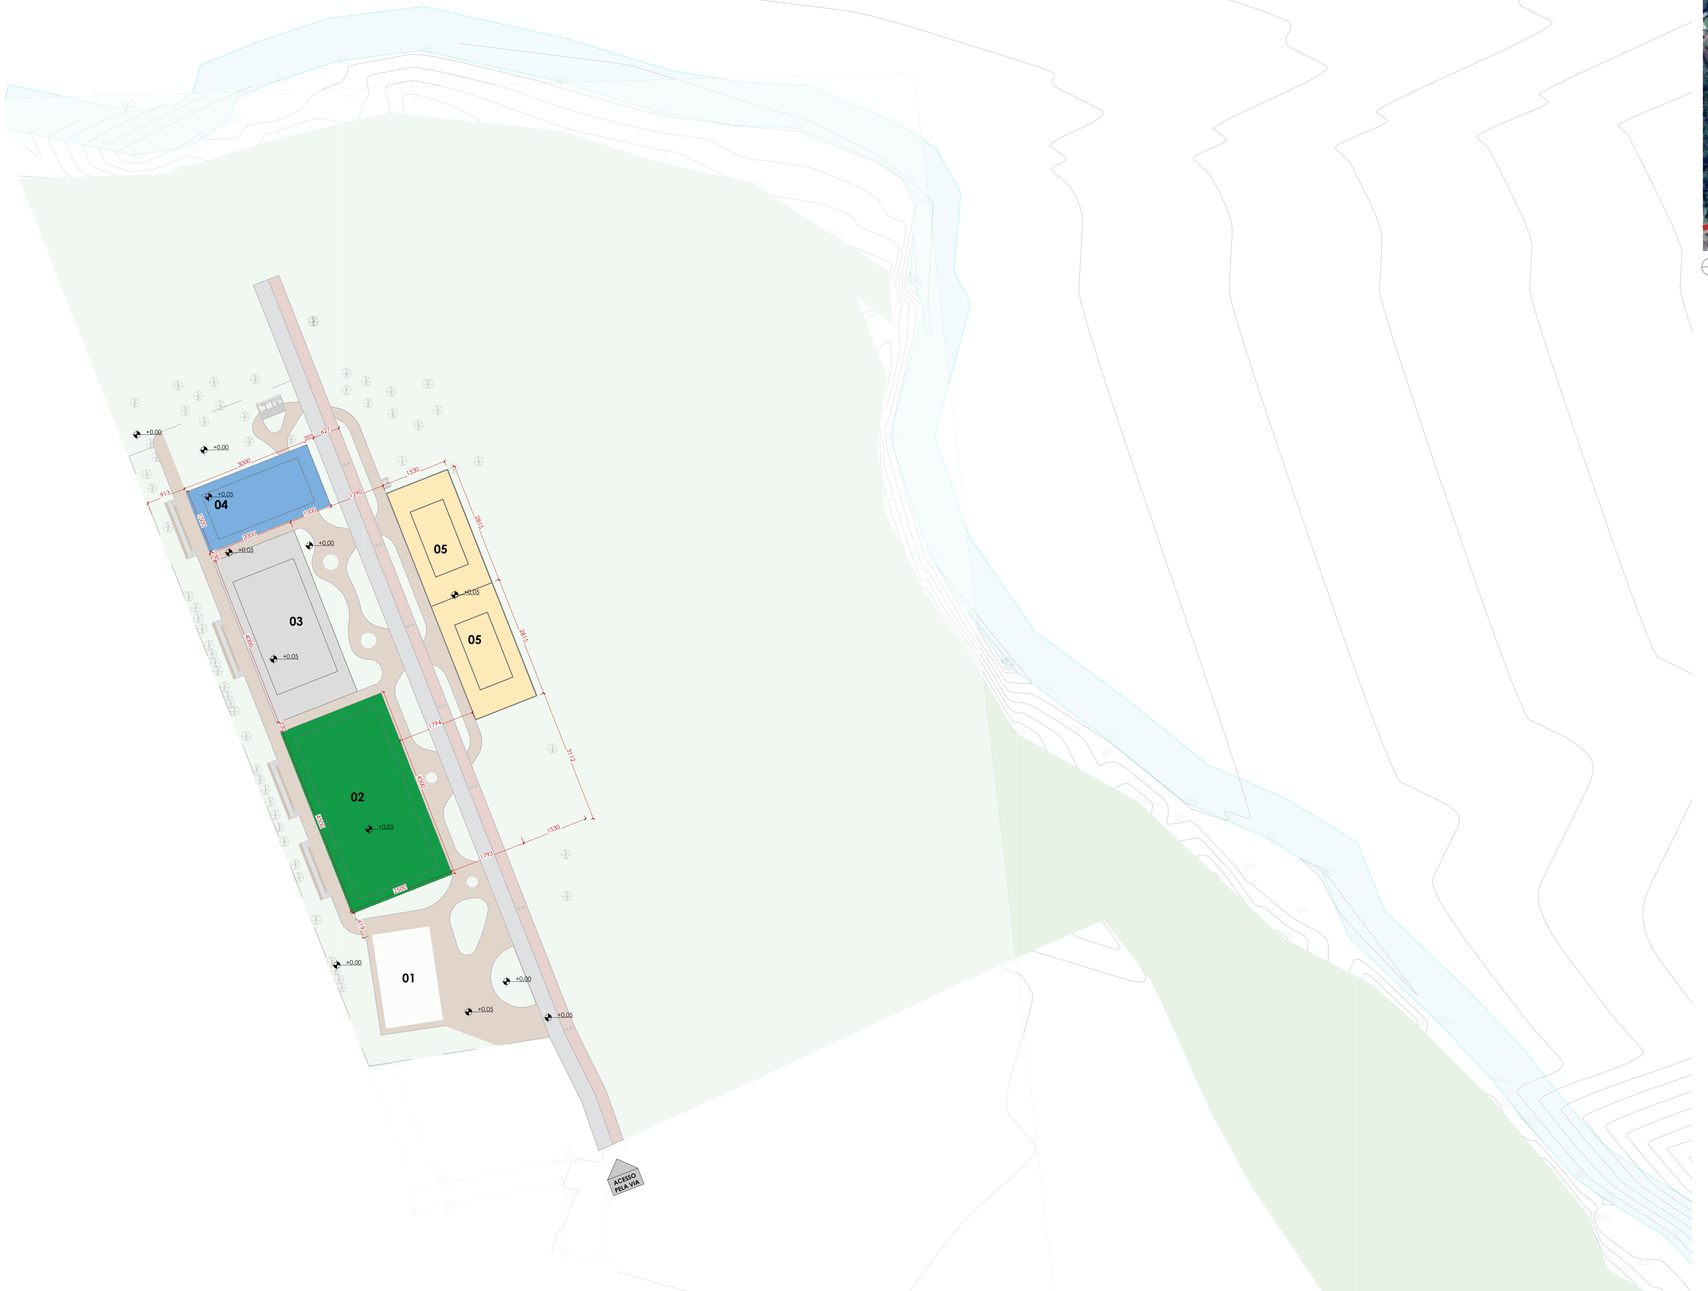


PLANTA DE SITUAÇÃO
0m 100m 200m 300m

| LEGENDA DE ÁREAS | | | |
|---|---|---|---|
| CÓD. | DESCRIÇÃO | LOCALIZAÇÃO | ÁREA |
| 01 | Edificação existente | Área esportiva | 296,06m² |
| 02 | Quadra de futebol 7 (grama natural existente) | Área esportiva | 1125,00m² |
| 03 | Quadra multifuncional (concreto) | Área esportiva | 800,00m² |
| 04 | Quadra de tênis (concreto) | Área esportiva | 450,00m² |
| 05 | Quadra de vôlei e futevôlei (areia) | Área esportiva | 840,00m² |

OBSERVAÇÕES
GERAL:
- Medidas do projeto indicadas em centímetros;
- Todas as medidas indicadas em projeto devem ser conferidas in loco antes da implantação;
- A plotagem de todas as pranchas deve ser colorida;
- O projeto de paisagismo deverá ser encaminhado para compatibilização com as demais disciplinas: elétrica, hidráulica, estrutura, iluminação, arquitetura e interiores;
- As alterações de projeto devem ser aprovadas pelo arquiteto paisagista responsável;
- Os cortes são esquemáticos com a finalidade de demonstrar as camadas e profundidades das floreiras.

CARGAS:
- Fica a cargo do projetista estrutural considerar a previsão de cargas indicada neste projeto para o lançamento estrutural das áreas de paisagismo.

DRENAGEM:
- Fica a cargo do projetista hidrossanitário indicar o trajeto das tubulações de entrada e saída de água das floreiras e áreas indicadas em projeto;
- Utilizar ralos com grelha ou com rebaixo para evitar empoçamento;
- Evitar a passagem de tubulações de água e esgoto nas áreas destinadas ao plantio.

ILUMINAÇÃO:
- Fica a cargo do projetista elétricista indicar o trajeto dos eletrodutos até as esperas elétricas indicadas em projeto;
- A instalação das luminárias deve seguir as indicações do manual do fornecedor;
- Prever camada drenante em luminárias no piso para evitar submersão;
- Todos os materiais empregados na instalação das luminárias devem ser especificados a fim de garantir resistência adequada à área externa, de acordo com as normas e padrões técnicos aplicáveis;
- Prever locação de postes com fontes para luminárias 12V em área técnica.

PAISAGISMO:
- Prever impermeabilização e camada de proteção mecânica em todas as floreiras;
- O plantio das espécies deve ser feito em triangulação com exceção de gramados e trepadeiras;
- Todas as áreas ajardinadas devem estar livres de entulho e materiais de obra;
- A integridade do torrão deve ser protegida contra qualquer intervenções, como a instalação de paredes estruturais e tubulações;
- Após a impermeabilização, a montagem do canteiro deve ser realizada conforme as especificações da camada de drenagem. O nível de terra deve finalizar 5 cm abaixo do topo da floreira.

REVESTIMENTO:
- A instalação dos revestimentos deve seguir as indicações do manual do fornecedor;
- Necessário adicionar percentual de perda no quantitativo de revestimento indicado em projeto, conforme indicação do fornecedor;
- Todos os materiais empregados na instalação dos revestimentos devem ser especificados a fim de garantir resistência adequada à área externa, de acordo com as normas e padrões técnicos aplicáveis.

| REV. | DATA | ALTERAÇÃO | DESENHO |
|---|---|---|---|
| R02 | 20/08/2026 | AJUSTES NO PROJETO | ARQ° ANA JÚLIA TREVISOL |
| R01 | 17/08/2026 | AJUSTES NO PROJETO | ARQ° LEONARDO LOCH |
| R00 | 17/07/2026 | EMISSÃO INICIAL | ARQ° MARIANA GOIRINHO |

PROPRIETÁRIO
GERMANO STEVENS:69589771068
Assinado de forma digital por GERMANO STEVENS:69589771068
Dados: 2026.08.27 17:03:10 -03'00'
PREFEITURA MUNICIPAL IMIGRANTE
CNPJ Nº 92.454.776/0001-08

RESPONSÁVEL TÉCNICO
LETICIA CAROLINE DE CARVALHO VIEIRA
PUEL:07252417999
Assinado de forma digital por LETICIA CAROLINE DE CARVALHO VIEIRA:07252417999
Dados: 2026.08.28 10:25:10 -03'00'
LETÍCIA VIEIRA
ARQ° - CAU A 162515-2

CLIENTE
PARQUE MUNICIPAL IMIGRANTE
RUA 7 DE MAIO, Nº 56, CENTRO, IMIGRANTE - RS, BRASIL

DADOS DO CLIENTE
PREFEITURA MUNICIPAL IMIGRANTE
RUA CASTELO BRANCO, Nº 15, CENTRO, CEP: 95880000.
INSCRITA NO CNPJ SOB Nº 92.454.776/0001-08

DISCIPLINA
PAISAGISMO

TÍTULO DO DESENHO
PLANTA DE IMPLANTAÇÃO E SITUAÇÃO

FASE
PROJETO EXECUTIVO

MUNICÍPIO DE IMIGRANTE
Rua Castelo Branco, nº 15, Centro - Imigrante - RS

LE NÔTRE
SEURRIDER-PAYSAGISTES PARIS

JCK Business Hall - Rod. José Carlos Daux, nº 4653 - Florianópolis - SC

COORDENADOR
ARQ° WESLEY KLUMB

GERENTE
ARQ° JÚLIA PADILHA

RESPONSÁVEL TÉCNICO
ARQ° LETÍCIA VIEIRA | CAU A 162515-2

REVISÃO
R02

CONTATO
48999458469 | leticia.vieira@grupolenotre.com

DATA
21/08/2026

NOME DO ARQUIVO
25006-PARQUE IMIGRANTE-PSG-EX-0001-PLA-GER-R02.DWG

ESCALA
INDICADA

01 /07

A0 (841 x 1189) mm