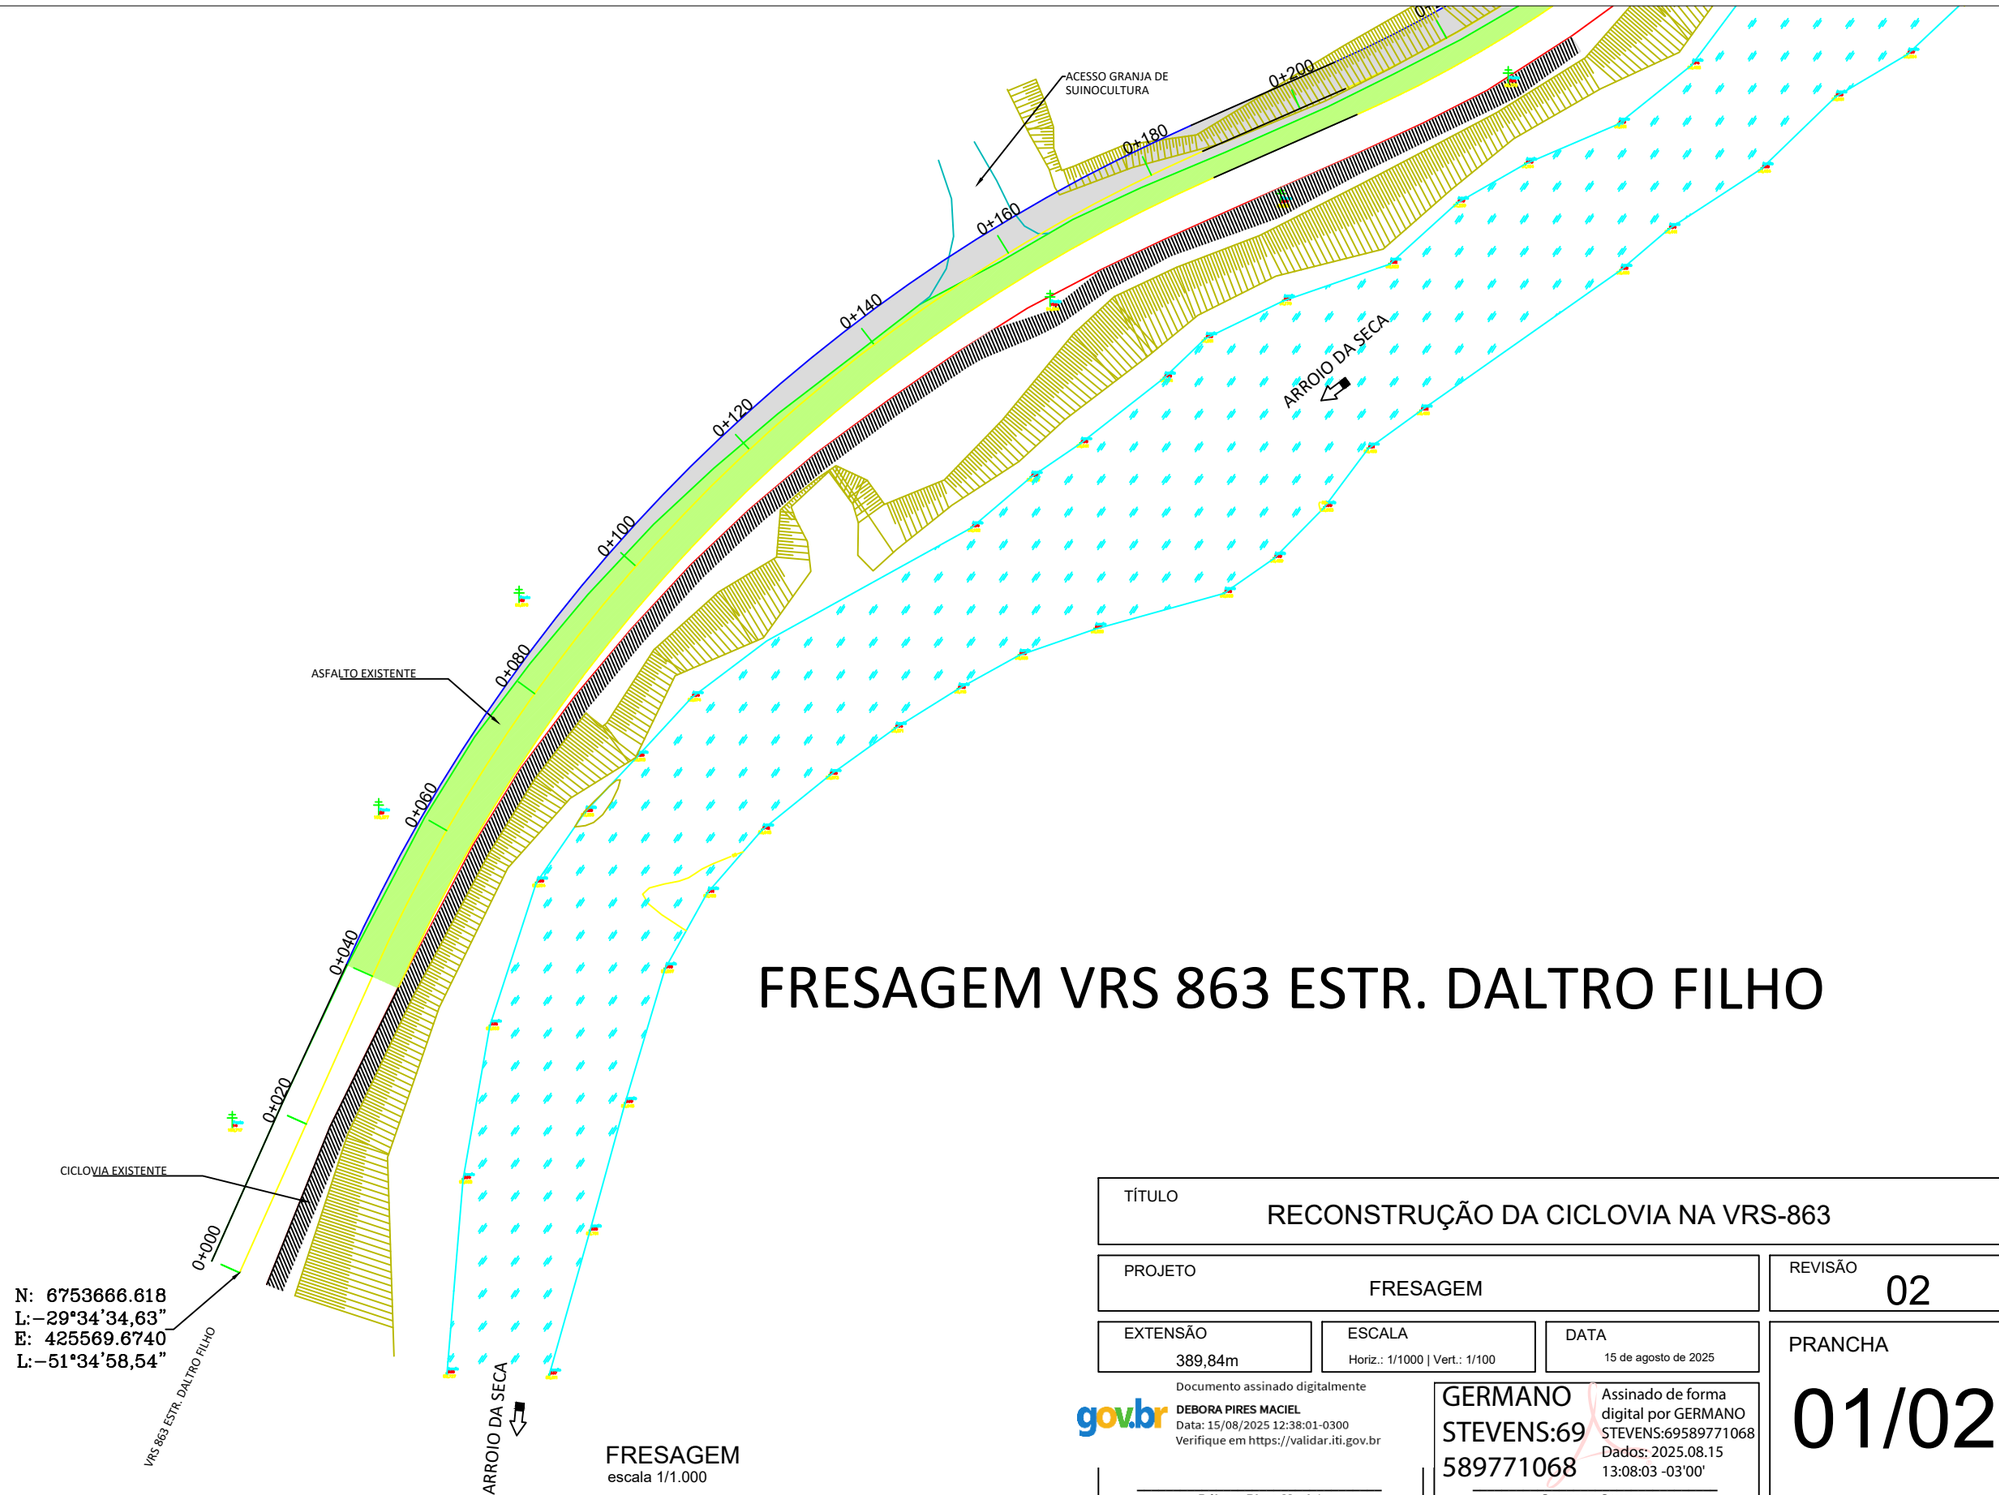


FRESAGEM
escala 1/1.000

FRESAGEM VRS 863 ESTR. DALTRO FILHO

TÍTULO: RECONSTRUÇÃO DA CICLOVIA NA VRS-863			
PROJETO: FRESAGEM			REVISÃO: 02
EXTENSÃO: 389,84m	ESCALA: Horiz.: 1/1000 | Vert.: 1/100	DATA: 15 de agosto de 2025	PRANCHA: 01/02

gov.br
Documento assinado digitalmente
DEBORA PIRES MACIEL
Data: 15/08/2025 12:38:01-0300
Verifique em https://validar.iti.gov.br

GERMANO STEVENS:69589771068
Assinado de forma digital por GERMANO STEVENS:69589771068
Dados: 2025.08.15 13:08:03 -03'00'

Débora Pires Maciel
Eng. Civil - CREA/RS nº 267078

Germano Stevens
Prefeito - 695.897.710-68