
FRESAGEM VRS 863 ESTR. DALTRO FILHO

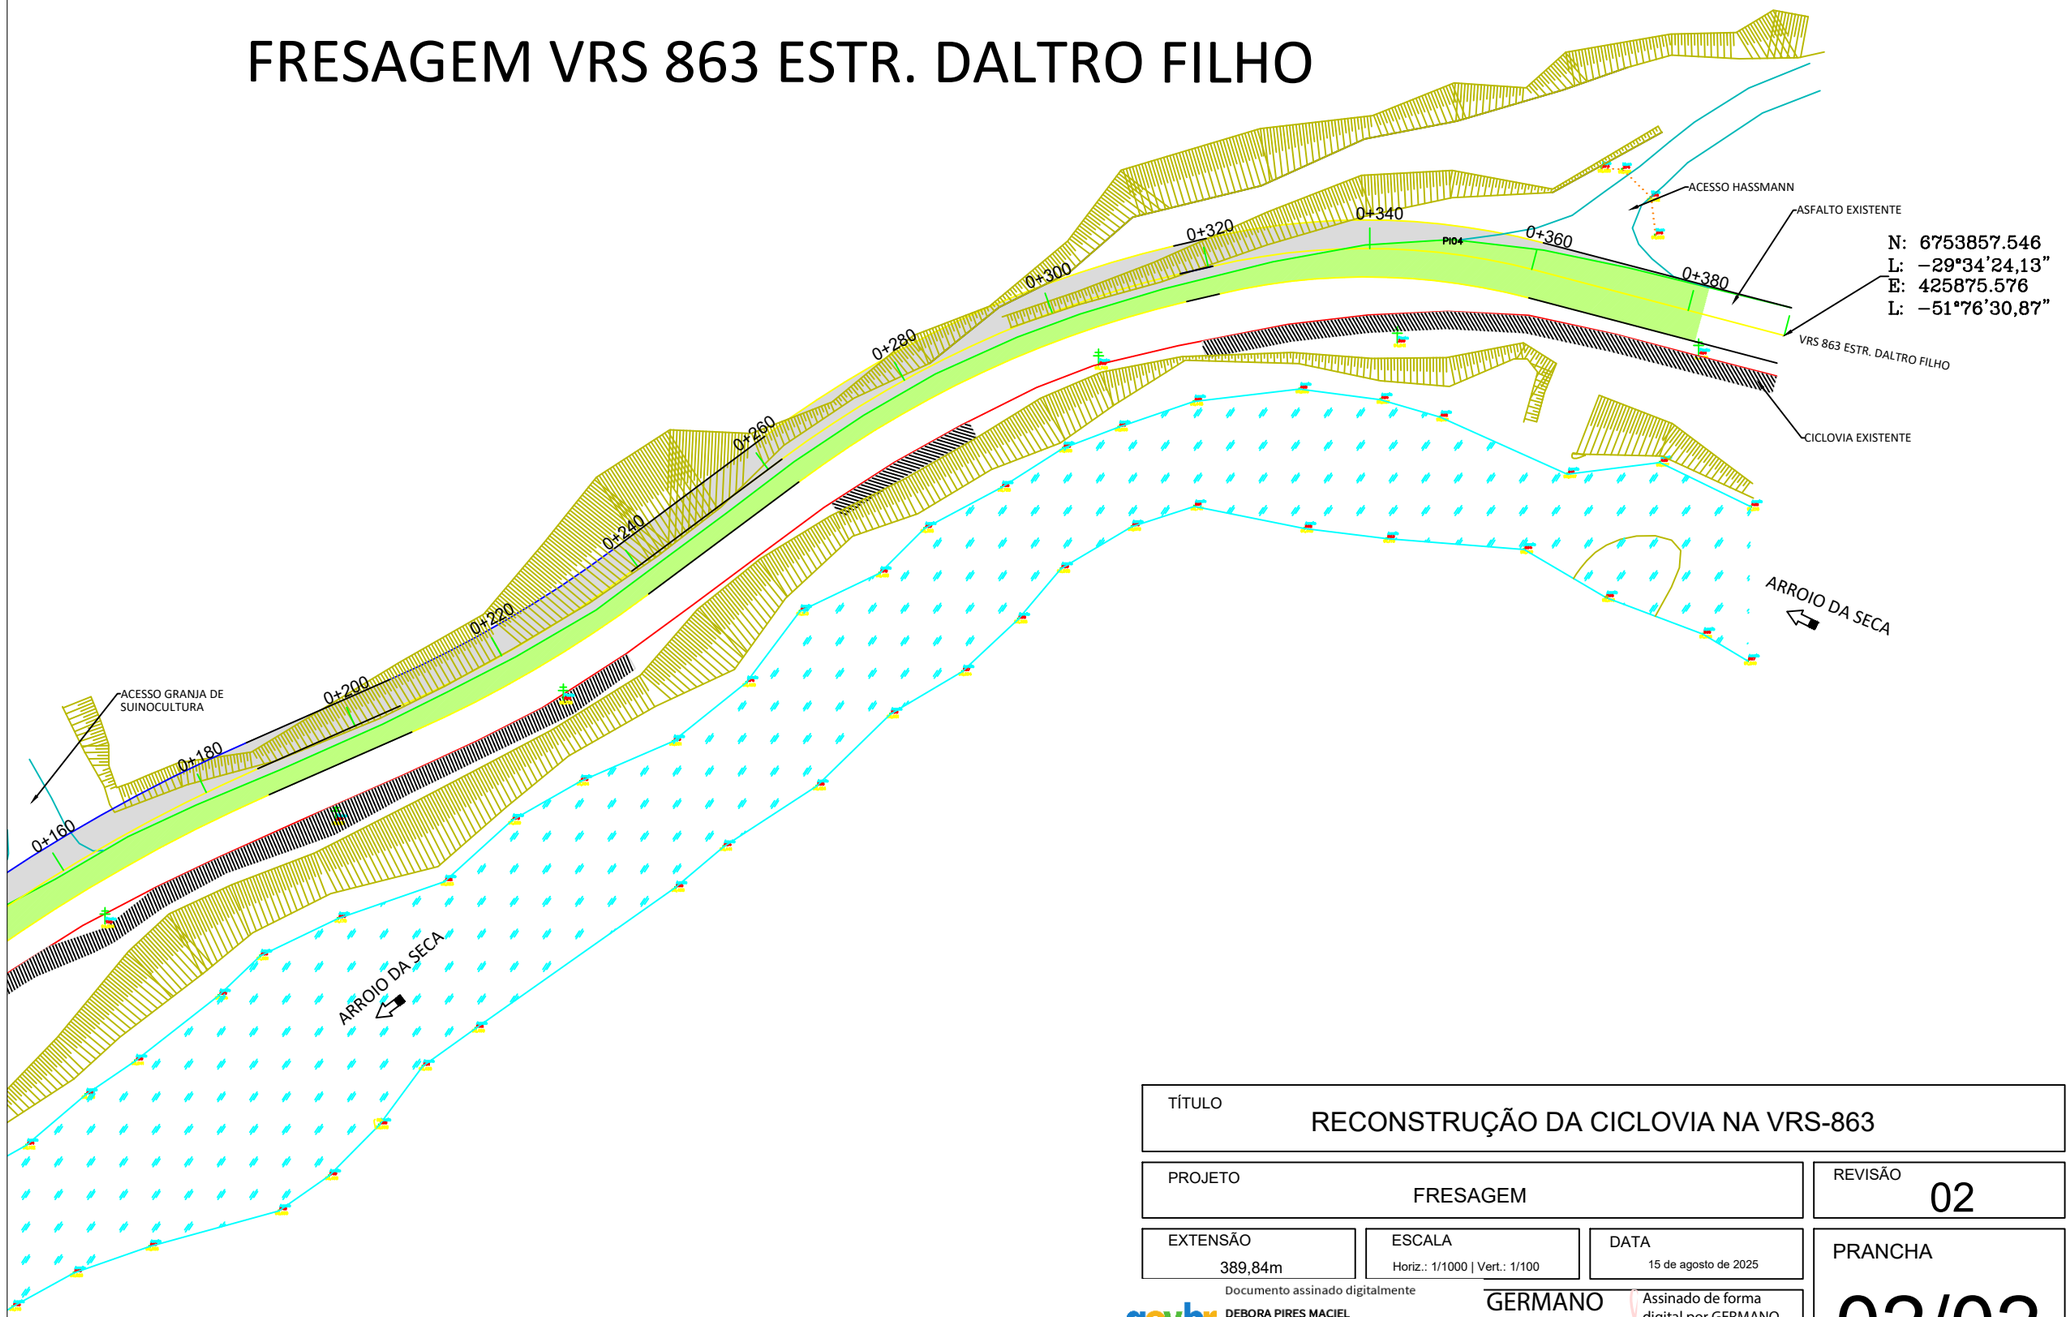

FRESAGEM
escala 1/1.000

TÍTULO
RECONSTRUÇÃO DA CICLOVIA NA VRS-863

PROJETO	REVISÃO
FRESAGEM	02

EXTENSÃO	ESCALA	DATA	PRANCHA
389,84m	Horiz.: 1/1000 | Vert.: 1/100	15 de agosto de 2025	02/02

gov.br
Documento assinado digitalmente
DEBORA PIRES MACIEL
Data: 15/08/2025 12:38:01-0300
Verifique em https://validar.iti.gov.br

GERMANO STEVENS:69589771068
Assinado de forma digital por GERMANO STEVENS:69589771068
Dados: 2025.08.15 13:29:15 -03'00'

Débora Pires Maciel
Eng. Civil - CREA/RS nº 267078

Germano Stevens
Prefeito - 695.897.710-68