
# PAVIMENTAÇÃO + SINALIZAÇÃO
# VRS 863
# ESTR. DALTRO FILHO





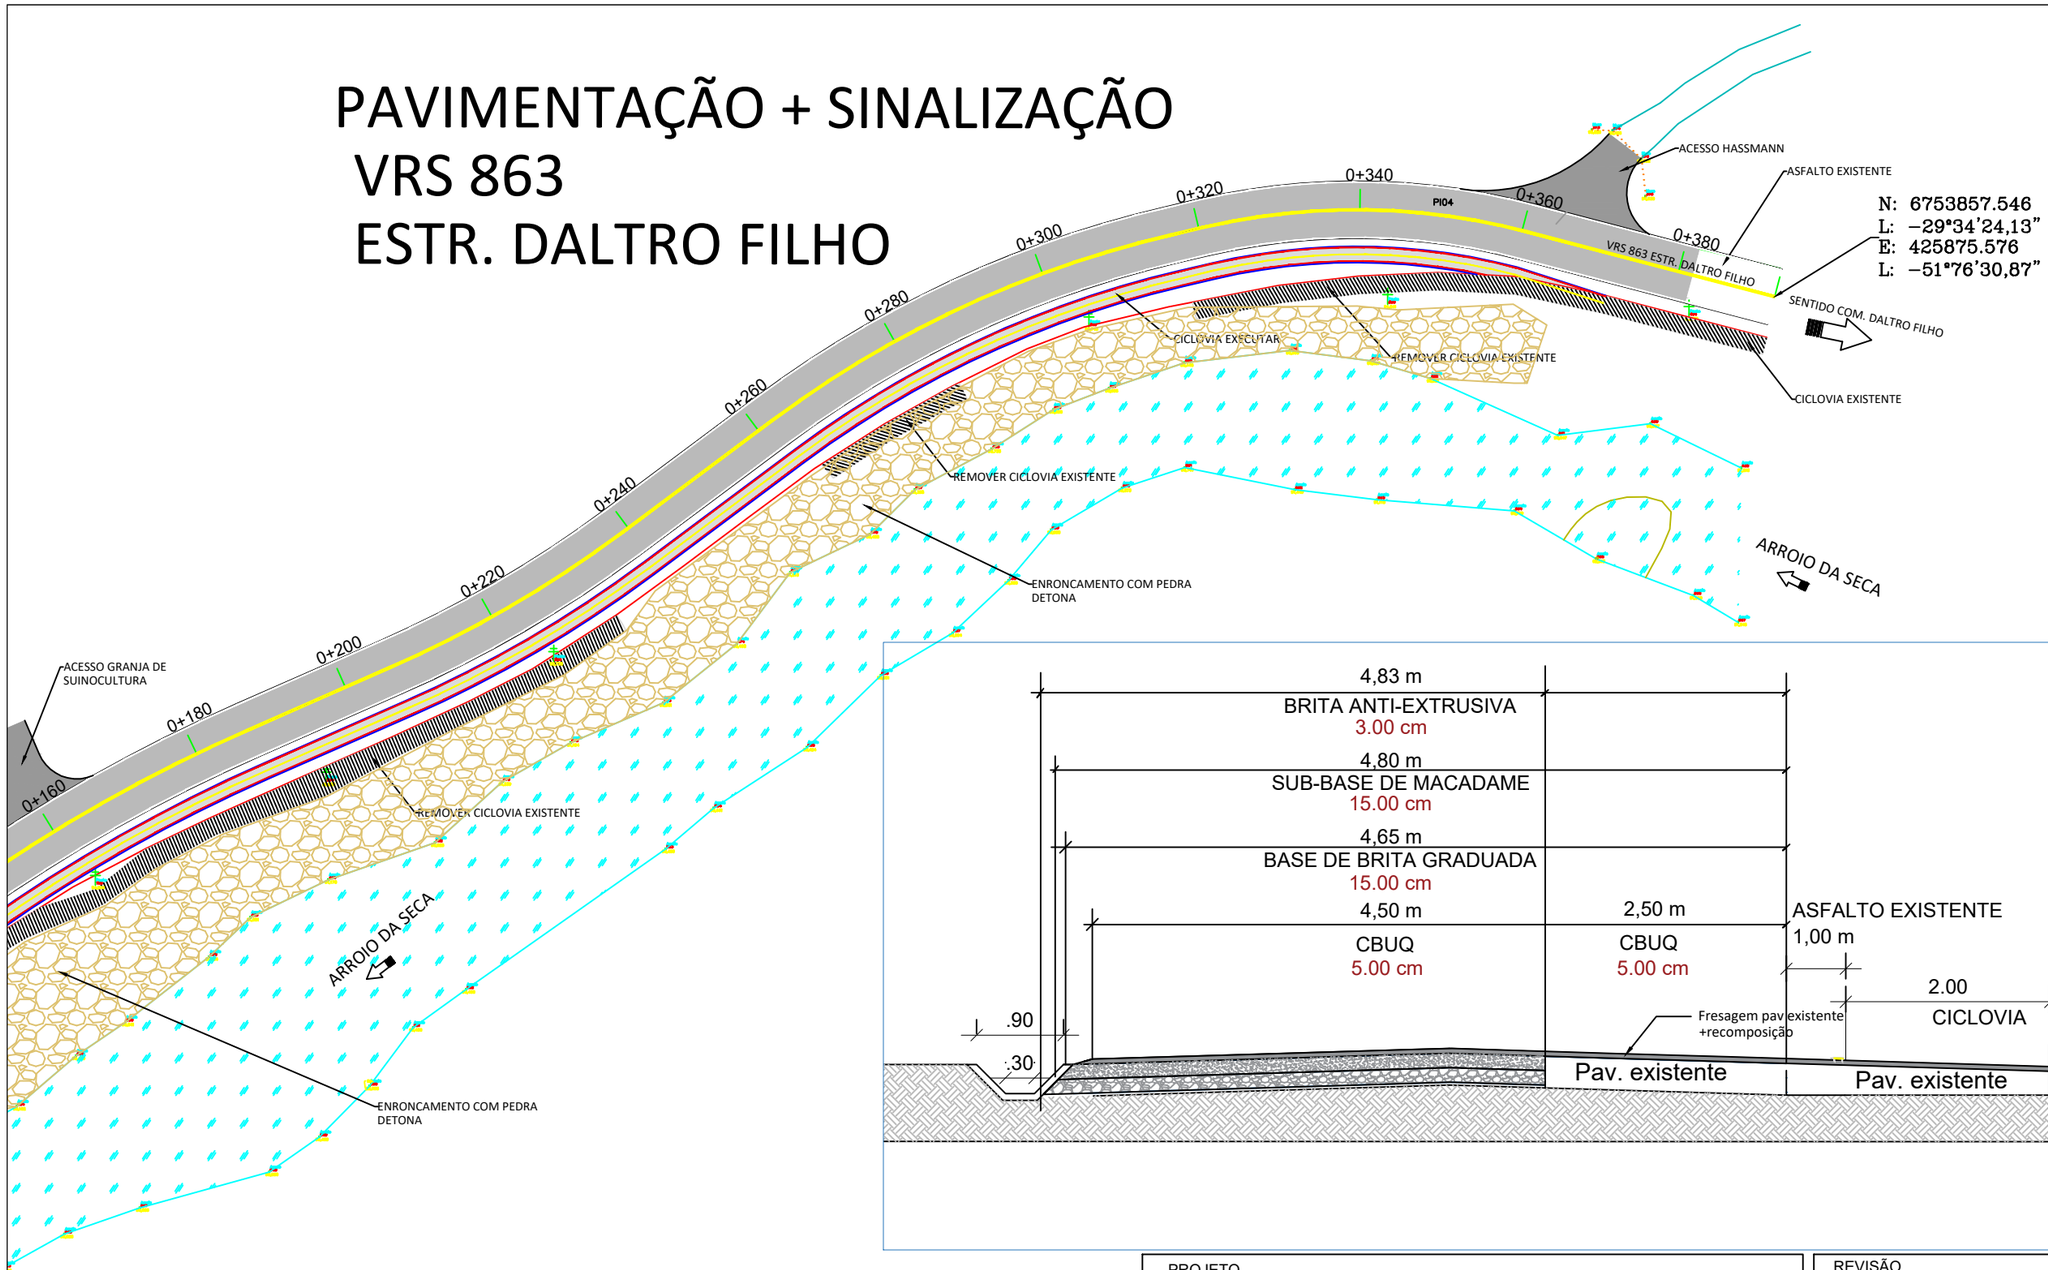

PAVIMENTAÇÃO E SINALIZAÇÃO
escala 1/1.000

| | | |
|---|---|---|
| PROJETO: PAVIMENTAÇÃO E SINALIZAÇÃO | | REVISÃO: 02 |
| EXTENSÃO: 389,84m | ESCALA: Horiz.: 1/1000 \| Vert.: 1/100 | DATA: 15 de agosto de 2025 |
| | | PRANCHA: 02/02 |

gov.br
Documento assinado digitalmente
DEBORA PIRES MACIEL
Data: 15/08/2025 12:40:29-0300
Verifique em https://validar.iti.gov.br

Débora Pires Maciel
Eng. Civil - CREA/RS nº 267078

GERMANO STEVENS:69589771068
Assinado de forma digital por GERMANO STEVENS:69589771068
Dados: 2025.08.15 13:29:46 -03'00'

Germano Stevens
Prefeito - 695.897.710-68