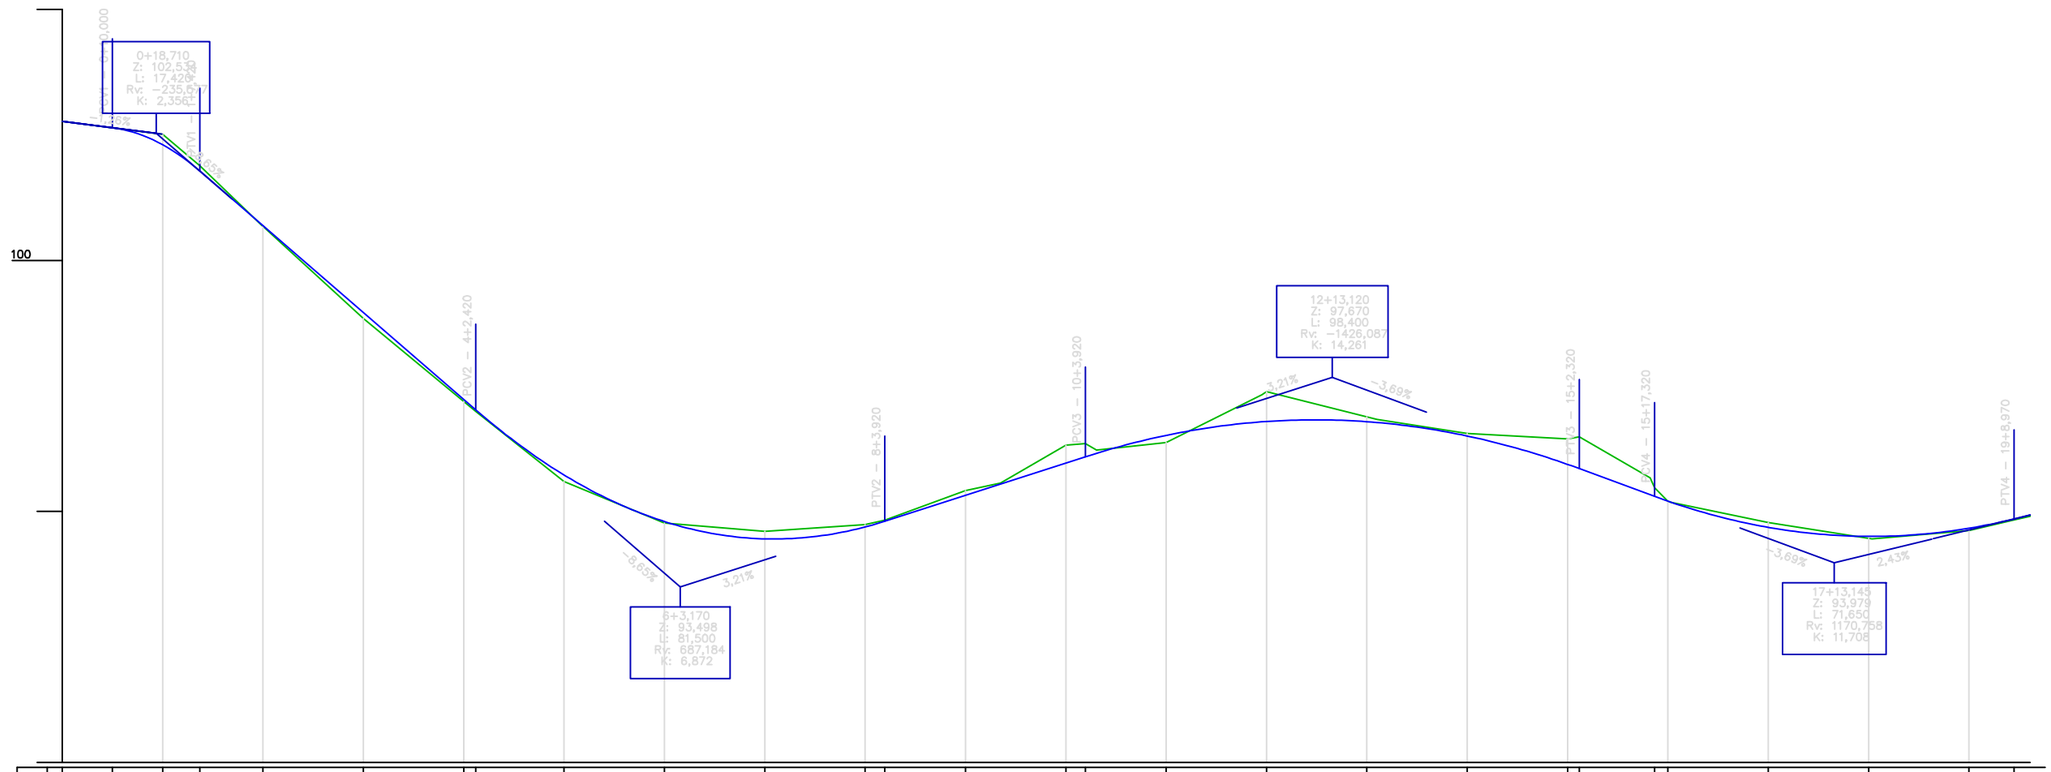


Estaca	Distância	Cotas do Terreno	Cotas do Projeto
0	0,000	102,769	102,769
0+10,000	10,000	102,642	102,643
1	20,000	102,515	102,306
1+7,420	27,420	101,888	101,781
2	40,000	100,689	100,895
3	60,000	98,844	98,963
4	80,000	97,193	97,233
4+2,420	82,420	96,993	97,023
5	100,000	95,597	95,727
6	120,000	94,768	94,800
7	140,000	94,604	94,455
8	160,000	94,740	94,692
8+3,920	163,920	94,825	94,806
9	180,000	95,416	95,323
10	200,000	95,567	95,546
10+3,920	203,920	96,321	95,965
11	220,000	96,353	96,090
12	240,000	96,370	96,516
13	260,000	96,886	96,788
14	280,000	96,532	96,771
15	300,000	96,553	96,503
15+2,320	302,320	96,445	95,938
15+17,320	317,320	96,488	95,854
16	320,000	95,657	95,332
17	340,000	95,284	95,086
18	360,000	94,779	94,684
19	380,000	94,466	94,584
19+6,970	388,970	94,619	94,666
		94,830	94,849
		94,905	94,928

PERFIL LONGITUDINAL
sem escala

TÍTULO
RECONSTRUÇÃO DA CICLOVIA NA VRS-863

PROJETO
SEÇÃO LONGITUDINAL

REVISÃO
02

EXTENSÃO
389,84m

ESCALA

DATA
15 de agosto de 2025

PRANCHA
01/01

gov.br
Documento assinado digitalmente
DEBORA PIRES MACIEL
Data: 15/08/2025 12:40:29-0300
Verifique em https://validar.iti.gov.br

Débora Pires Maciel
Eng. Civil - CREA/RS nº 267078

GERMANO STEVENS:69589771068
Assinado de forma digital por GERMANO STEVENS:69589771068
Dados: 2025.08.15 13:09:01 -03'00'

Germano Stevens
Prefeito - 695.897.710-68