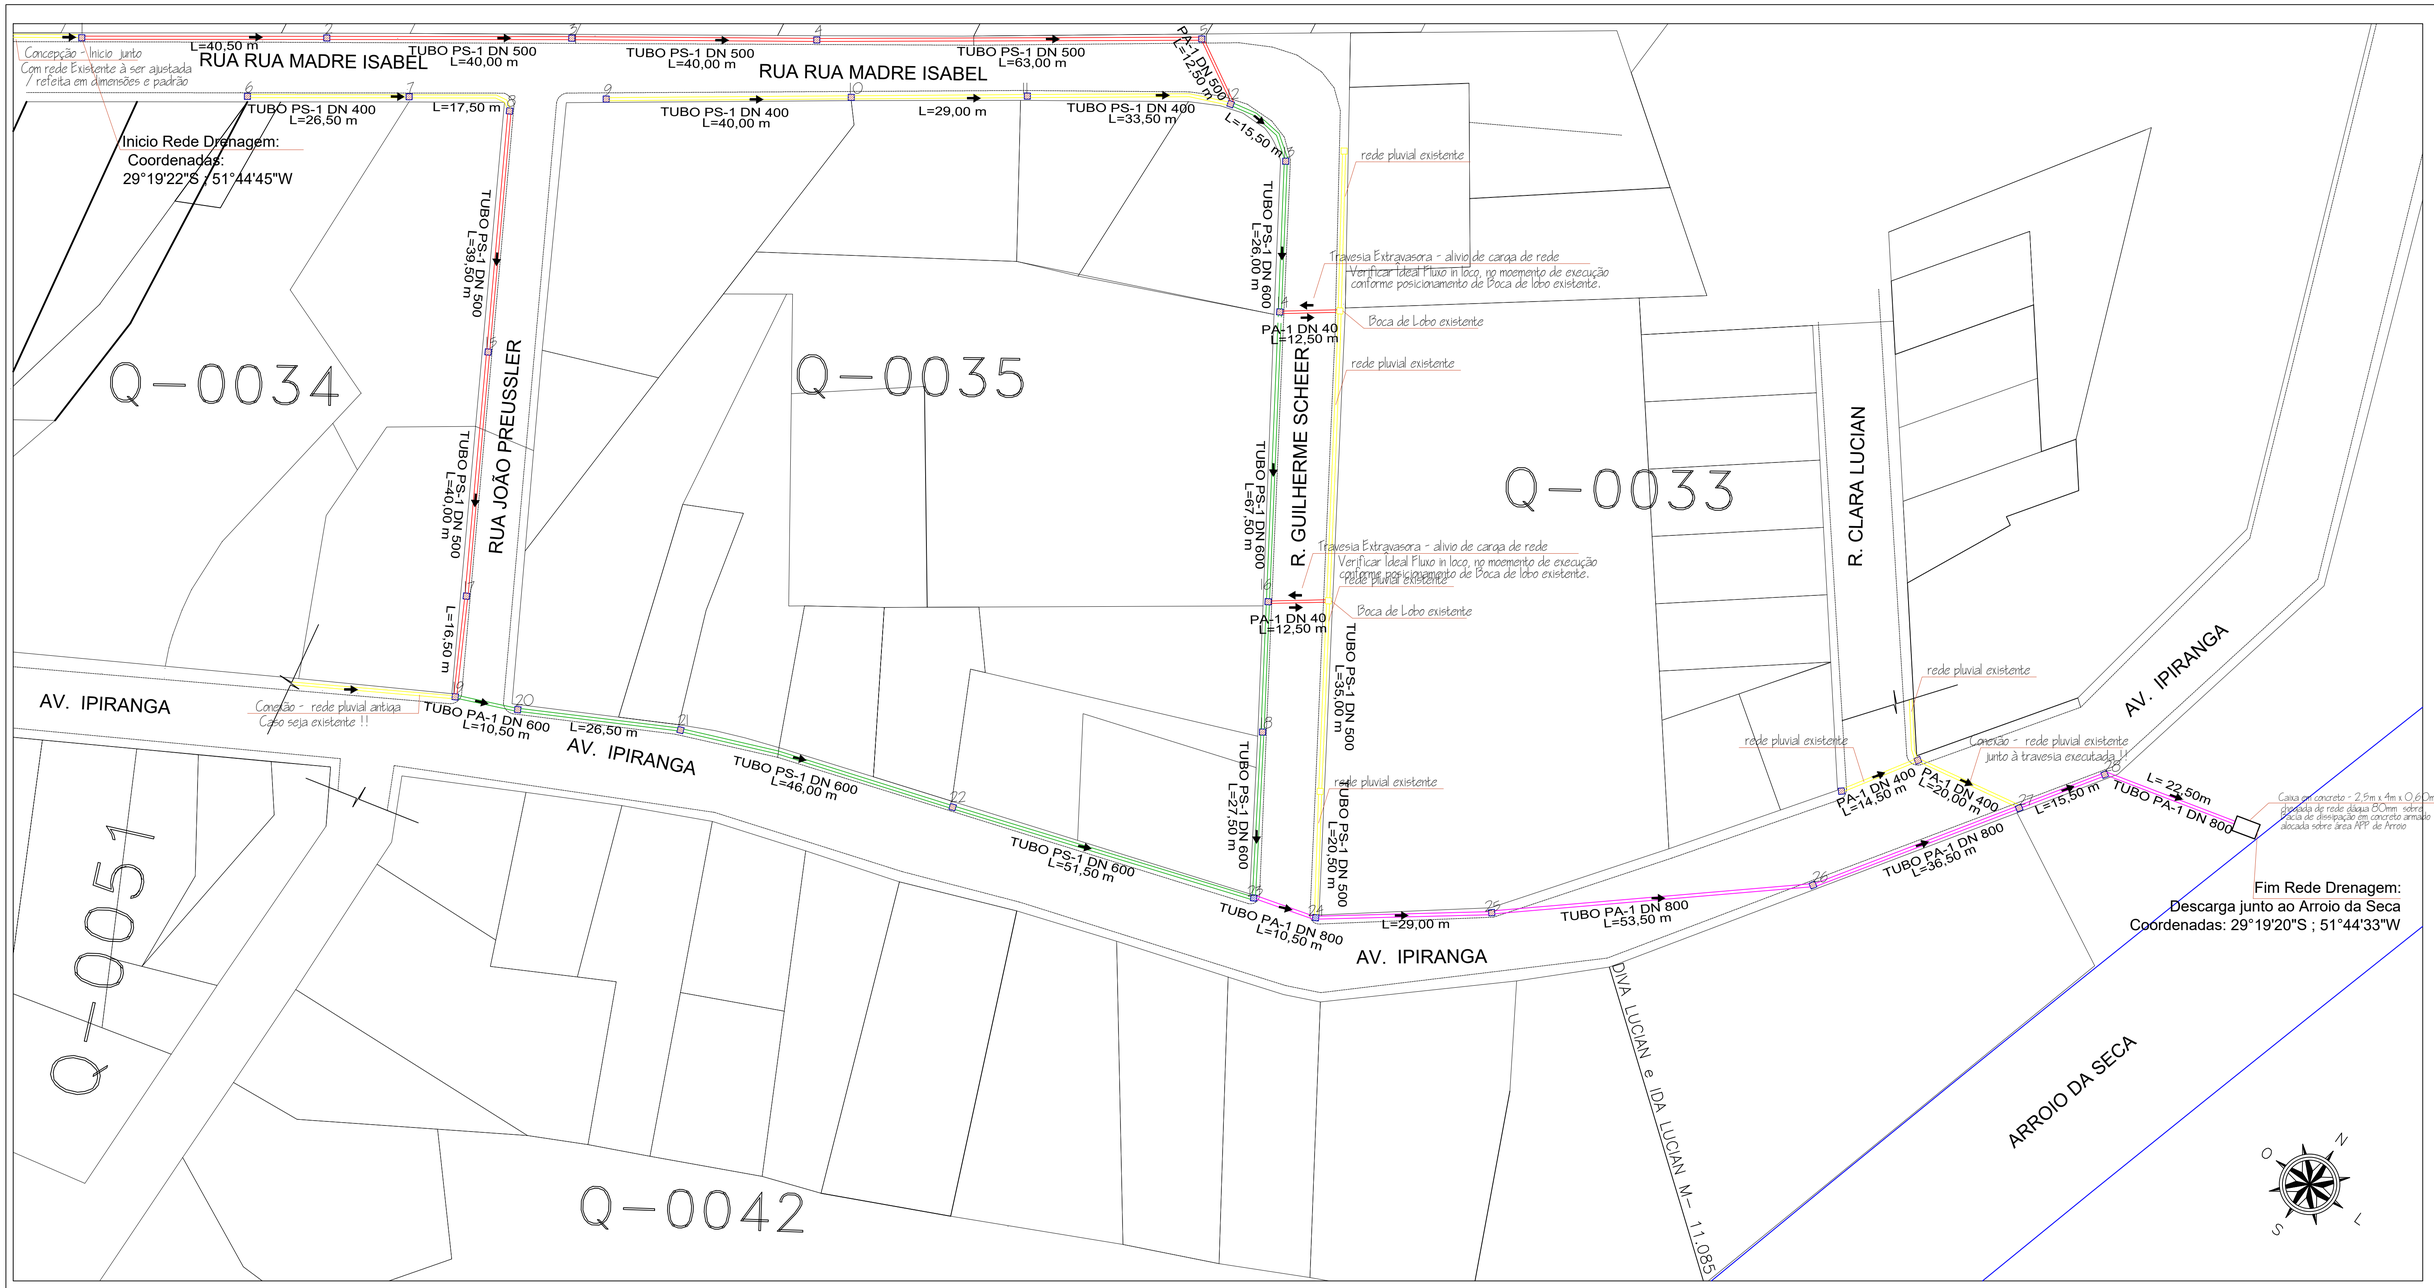


LEGENDA

resumo	
	PROJ. RECOMPOSIÇÃO CALÇADAS
181,0m	TUBO P&B / PA -1 DN 400
301,5m	TUBO P&B / PA -1 DN 500
271,0m	TUBO P&B / PA -1 DN 600
167,9m	TUBO P&B / PA -1 DN 800
	PV - POÇO DE VISITA 1,5x1,5m
05	Bueiros - caixa coletoras existentes a serem readequadas.
28	Bueiros- caixa coletoras Novas as serem executadas .

TABELA 01

PADRÃO DE CAIXA DE BOCA-DE-LOBO


DIÂMETRO (mm)	Medida interna	Medida externa
Ø400	80x80cm	120x120cm
Ø500	80x80cm	120x120cm
Ø600	80x80cm	120x120cm
Ø800	110x110cm	140x140cm
Ø1000	110x110cm	150x150cm

OBSERVAÇÕES:


Todas as intalações que serem Executadas em perímetros de caçadas, devem sofres reforma/recompisição geral, e devem serem reformadas no padrão municipal de Imigrante/RS, conforme projetos/modelos já existentes;
Todas as tubulações à serem Executadas no perímetro deste projeto/prancha, devem serem do tipo "ponta e bolsa", de concreto armado;
O detalhamento das caçadas devem seguirem projetos que serão dipostos pelo Setor de Engenharia Municipal.

DETALHE CAIXA COLETORA

Sem escala

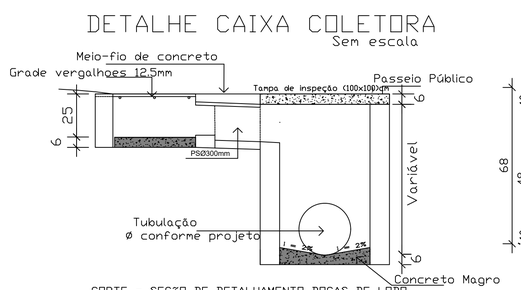

CORTE - SEÇÃO DE DETALHAMENTO BOCAS DE LOBO

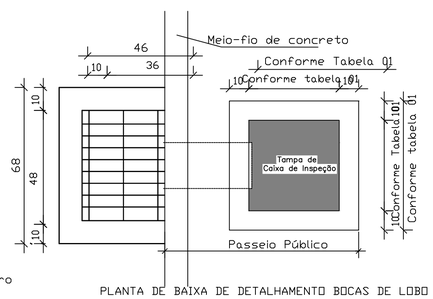

PLANTA DE BAIXA DE DETALHAMENTO BOCAS DE LOBO

PROPRIETÁRIOS:
GERMANO STEVENS:69589771068 Assinado de forma digital por GERMANO STEVENS:69589771068 Dados: 2025.11.24 10:03:20 -03'00'
MUNICIPIO DE IMIGRANTE - RS

PROFISSIONAL:
RH ENGENHARIA CIVIL LTDA:44695706000190 Assinado de forma digital por RH ENGENHARIA CIVIL LTDA:44695706000190 Dados: 2025.11.20 23:05:05 -03'00'
ENG. CIVIL RODOLFO Q. HOLLMANN - CREA/RS 245669

TIPO:
PROJETO DE REDE INFRAESTRUTURA DE DRENAGEM PLUVIAL

LOCAL:
Rua MAdre Isabel, Guilherme Scheer e Av. Ipiranga - de Daltro Filho, Perímetro Urbano de Imigrante-RS

REGISTRO DE IMÓVEIS:
Públicas municipais-As redes e Intalações irão ser alocadas alocadas em perímetros de calçadas e áreas de dominio viário

P.A. 05/8

DATA: Outubro/2025 | ÁREA INTERVENÇÃO: 80.000,00m² | ESCALA: 1/500 | DESENHO: Rodolfo