


Planta planialtimétrica
Proximidades Estrada Rua Parobé -Denominado para fins de projeto
Por ponto 08, trata-se de localição nas proximidades da
propriedade de Adriano Birkheuer, Perímetro de Imigrante-RS

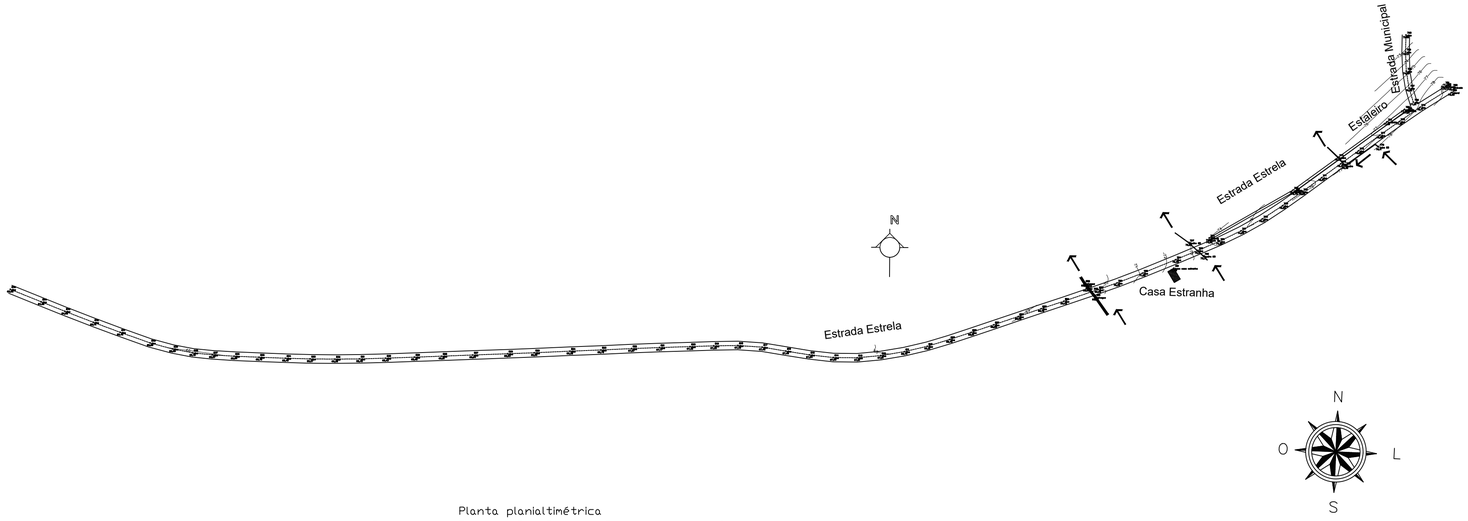

Situação e Localização
Proximidades Estrada Rua Parobé -Denominado para fins de projeto
Por ponto 08, trata-se de localição nas proximidades da
propriedade de Adriano Birkheuer, Perímetro de Imigrante-RS

PROPRIETÁRIOS:
GERMANO STEVENS:69589771068 Assinado de forma digital por GERMANO STEVENS:69589771068 Dados: 2025.11.24 09:54:55 -03'00'
MUNICIPIO DE IMIGRANTE - RS

PROFISSIONAL:
RH ENGENHARIA CIVIL LTDA:44695706000190 Assinado de forma digital por RH ENGENHARIA CIVIL LTDA:44695706000190 Dados: 2025.11.20 22:53:11 -03'00'
ENG. CIVIL RODOLFO Q. HOLLMANN - CREA/RS 245669

TIPO:
SITUAÇÃO E LOCALIZAÇÃO -PROJETO DE REDE DE DRENAGEM PLUVIAL

LOCAL:
Rua MAdre Isabel, Guilherme Scheer e Av. Ipiranga - de Daltro Filho, Perímetro Urbano de Imigrante-RS

P.A.
06/8

REGISTRO DE IMÓVEIS:
Públicos municipais-As redes e Intalações irão ser alocadas alocadas em perimetros de calçadas e áreas de dominio viária

DATA: Outubro/2025 | ÁREA INTERVENÇÃO: | ESCALA: 1/500 | DESENHO: Rodolfo