


Planta planialtimétrica

Av. Ito João Snel - Denominado para fins de projeto Por ponto 04
-trecho A, B e C - trecho A, B e C - centro de Imigrante/RS

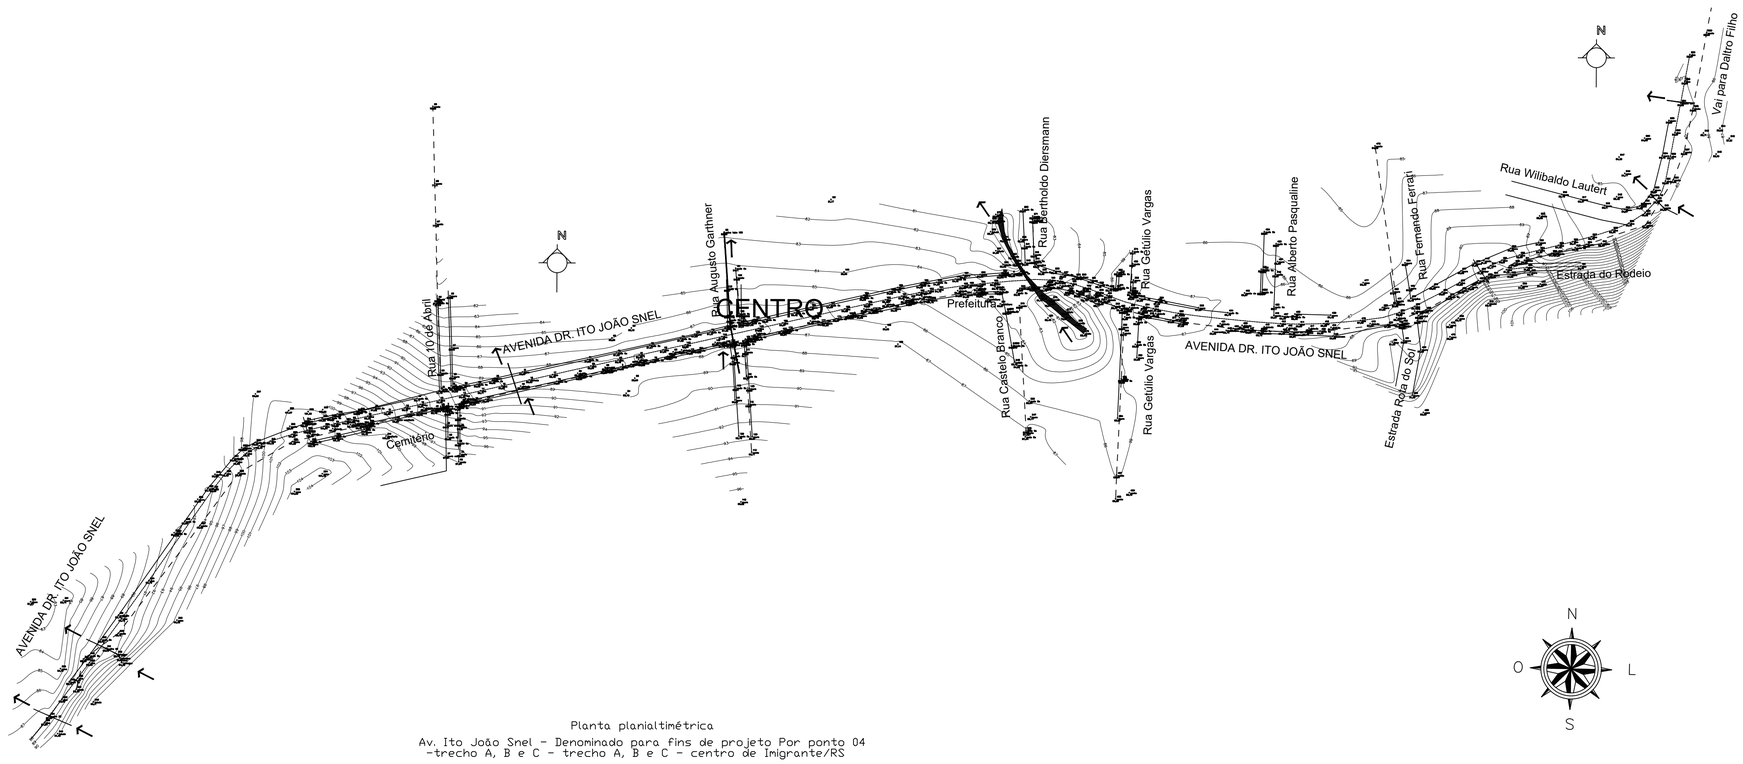

Situação e Localização

Av. Ito João Snel - Denominado para fins de projeto Por ponto 04
-trecho A, B e C - trecho A, B e C - centro de Imigrante/RS

PROPRIETÁRIOS:
GERMANO STEVENS:69589771068 Assinado de forma digital por GERMANO STEVENS:69589771068 Dados: 2025.11.24 10:01:59 -03'00'

MUNICIPIO DE IMIGRANTE - RS

PROFISSIONAL:
RH ENGENHARIA CIVIL LTDA:44695706000190 Assinado de forma digital por RH ENGENHARIA CIVIL LTDA:44695706000190 Dados: 2025.11.26 23:23:02 -03'00'

ENG. CIVIL RODOLFO Q. HÖLLMANN - CREA/RS 245669

TIPO:
SITUAÇÃO E LOCALIZAÇÃO -PROJETO DE REDE DE DRENAGEM PLUVIAL

LOCAL:
Rua MAdre Isabel, Guilherme Scheer e Av. Ipiranga - de Daltro Filho, Perímetro Urbano de Imigrante-RS

P.A.
07/8

REGISTRO DE IMóVEIS:
Públicas municipais-As redes e Intalações irão ser alocadas alocadas em perimetros de calçadas e áreas de dominio viário

DATA: Outubro/2025

ÁREA INTERVENÇÃO:

ESCALA: 1/500

DESENHO: Rodolfo