


Planta planialtimétrica
Av. Ito João Snel - Denominado para fins de projeto Por ponto 04
-trecho A, B e C - trecho A, B e C - centro de Imigrante/RS

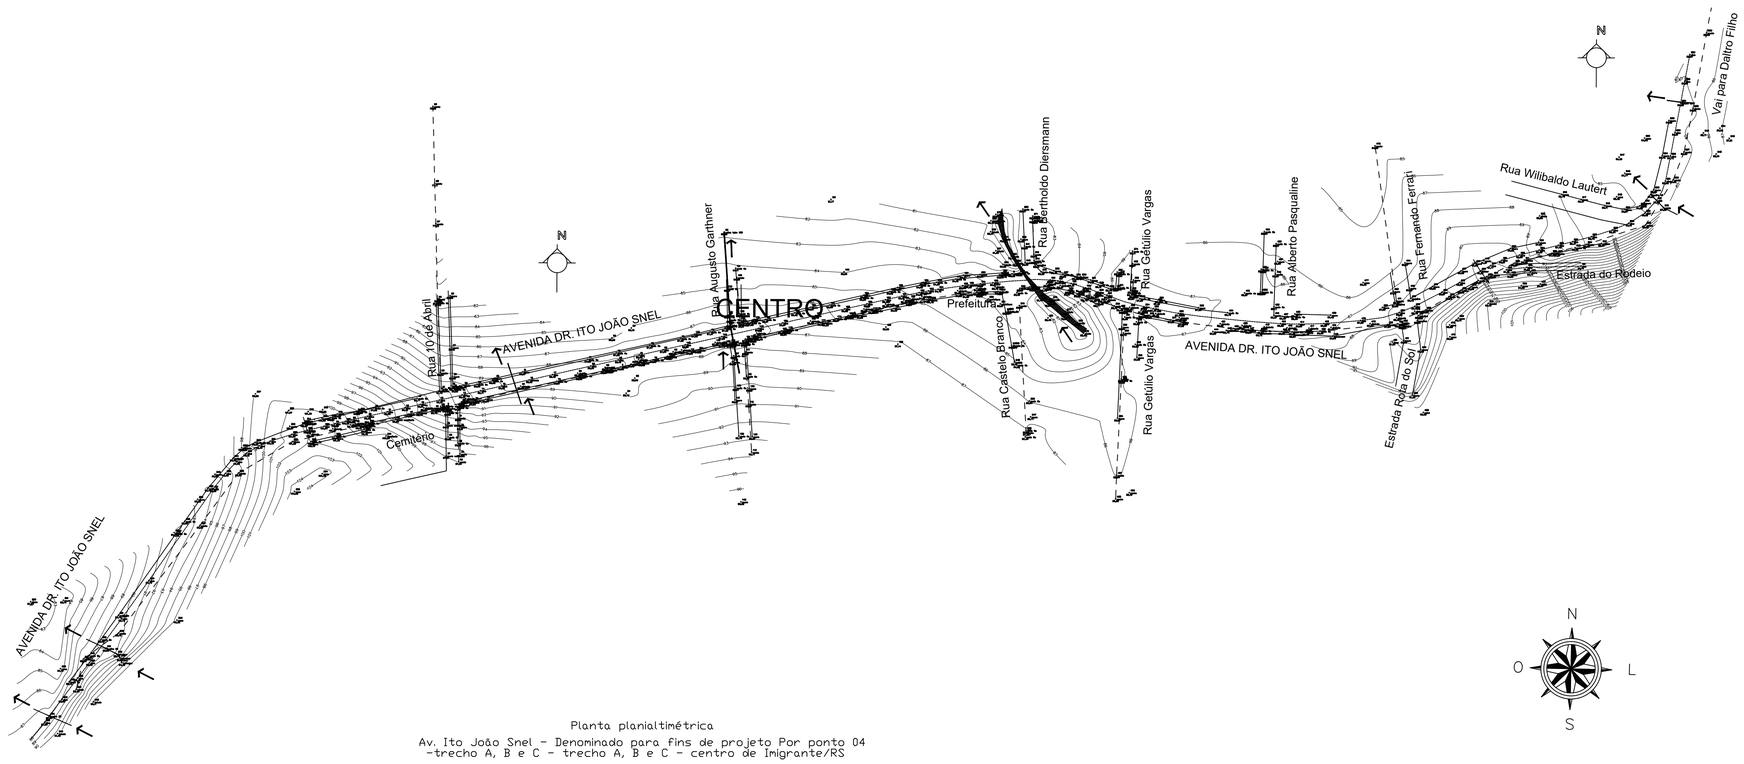

Situação e Localização
Av. Ito João Snel - Denominado para fins de projeto Por ponto 04
-trecho A, B e C - trecho A, B e C - centro de Imigrante/RS

PROPRIETÁRIOS:
GERMANO STEVENS:69589771068
Assinado de forma digital por GERMANO STEVENS:69589771068
Dados: 2025.11.24 09:57:21 -03'00'
MUNICIPIO DE IMIGRANTE - RS

PROFISSIONAL:
ENG. CIVIL RODOLFO Q. HOLLMANN - CREA/RS 245669

TIPO:
SITUAÇÃO E LOCALIZAÇÃO -PROJETO DE REDE DE DRENAGEM PLUVIAL

LOCAL:
Rua MAdre Isabel, Guilherme Scheer e Av. Ipiranga - de Daltro Filho, Perímetro Urbano de Imigrante-RS

P.A.
06/8

REGISTRO DE IMÓVEIS:
Públicas municipais-As redes e Intalações irão ser alocadas alocadas em perimetros de calçadas e áreas de dominio viário

DATA: Outubro/2025
ÁREA INTERVENÇÃO:
ESCALA: 1/500
DESENHO: Rodolfo