
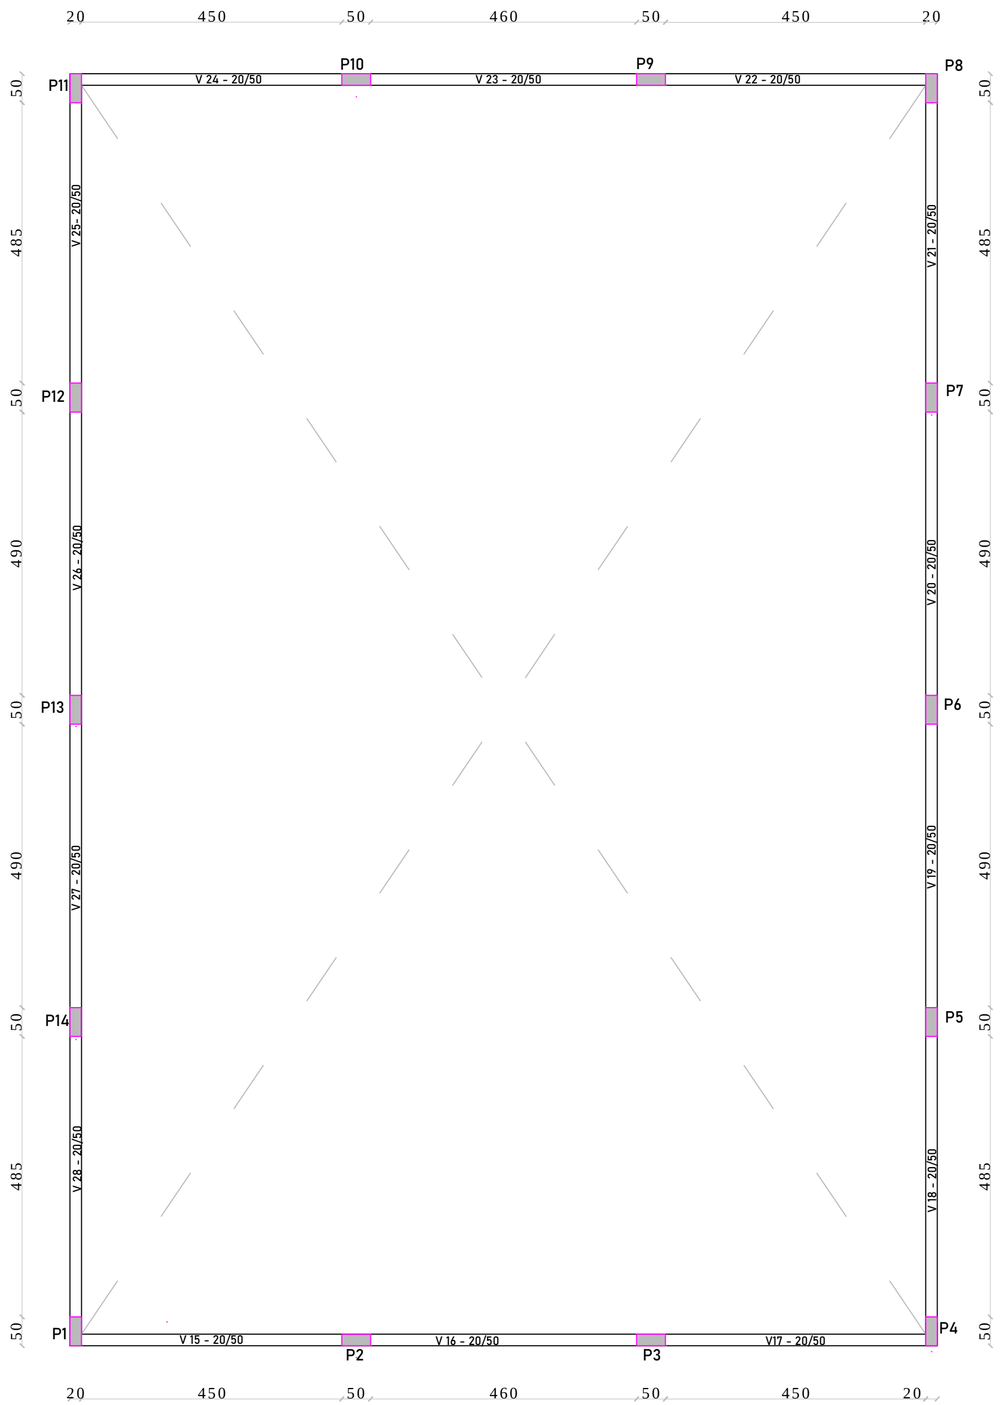


PILARES

P1 - P14

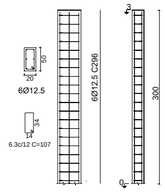

VIGAS COBERTURA

V 15 - V 28

Comprimento variável

CENTRO DE CONVIVÊNCIA

Local:
Rua Ângelo Conte, Centro, Boqueirão do Leão / RS

Área : 348,30 m²

Data: Março 2026

Escala: 1/75

Proprietário:

PREFEITURA MUICIPAL DE BOQUEIRÃO DO LEÃO/RS

Proj. Arquitetônico:

GREICI BERGONCI:02108333002 Assinado de forma digital por GREICI BERGONCI:02108333002 Dados: 2026.08.10 16:02:41 -03'00'

GREICI BERGONCI CREA RS 254521

PRANCHA: 06