
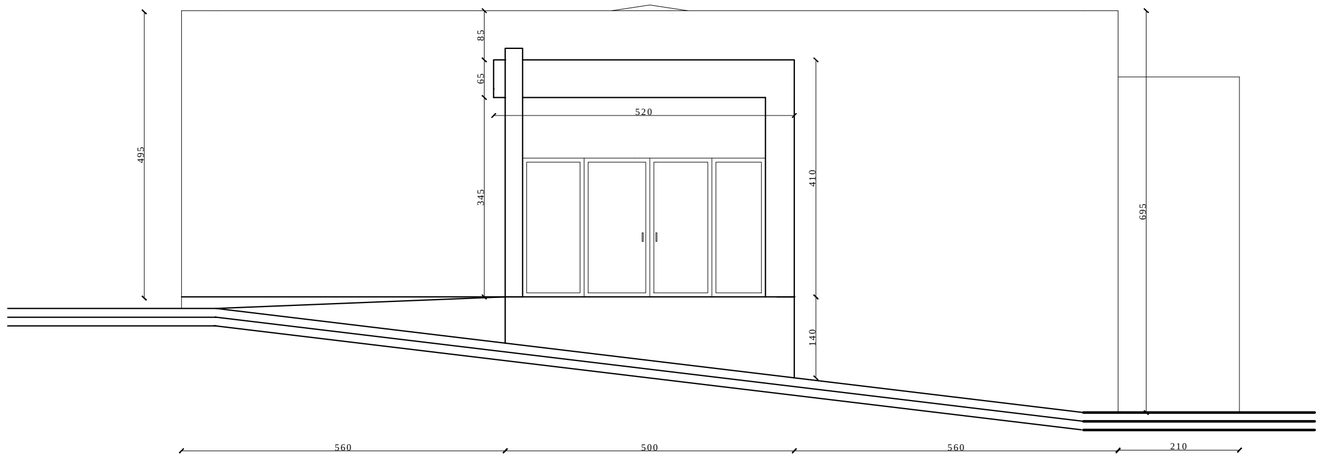



FACHADA PRINCIPAL

ESC.: 1/75

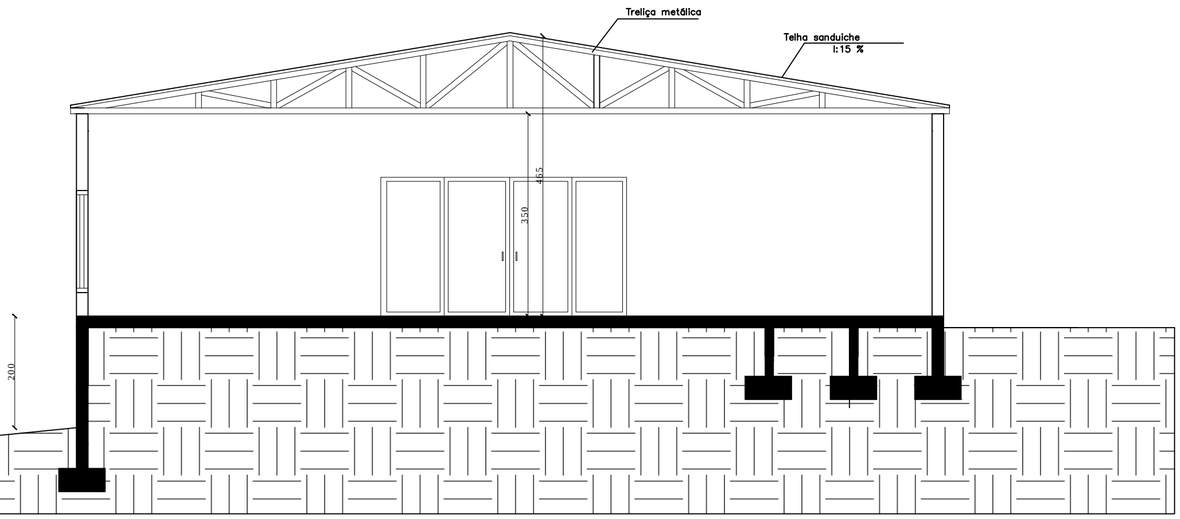

CORTE "AA"

ESC.: 1/75

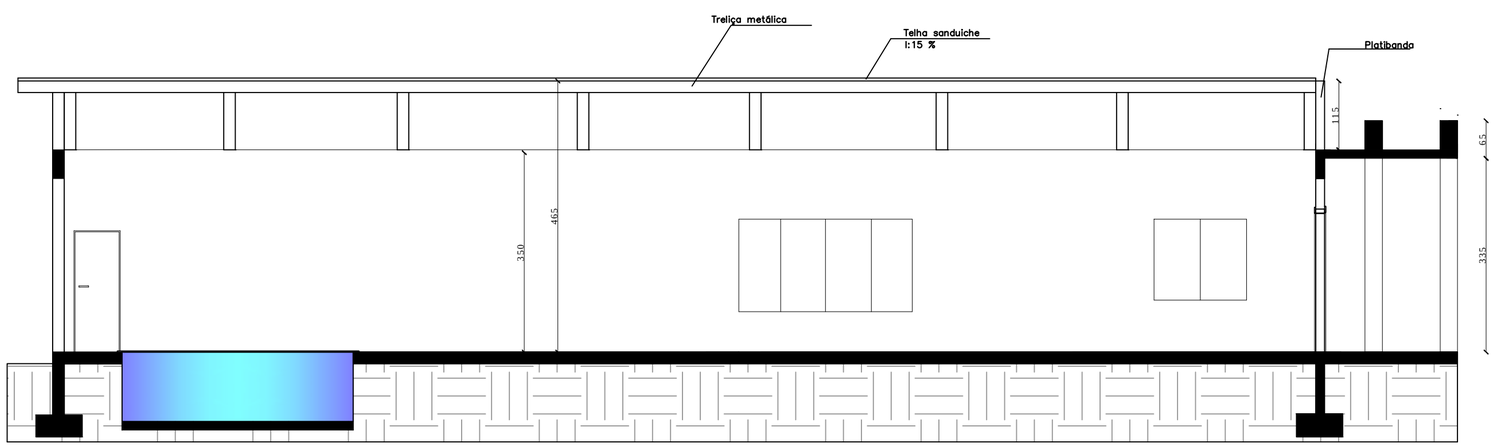

CORTE "BB"

ESC.: 1/75





CENTRO DE CONVIVÊNCIA	
Local: Rua Ângelo Conte, Centro, Boqueirão do Leão / RS	
Área : 348,30 m²	Proprietário: PREFEITURA MUICIPAL DE BOQUEIRÃO DO LEÃO/RS
Data: Março 2026	Proj. Arquitetônico: GREICI BERGONCI:02108333002 Assinado de forma digital por GREICI BERGONCI:02108333002 Dados: 2026.08.12 16:10:17 -03'00' GREICI BERGONCI CREA RS 254521
Escala: 1/75	PRANCHA: 02