
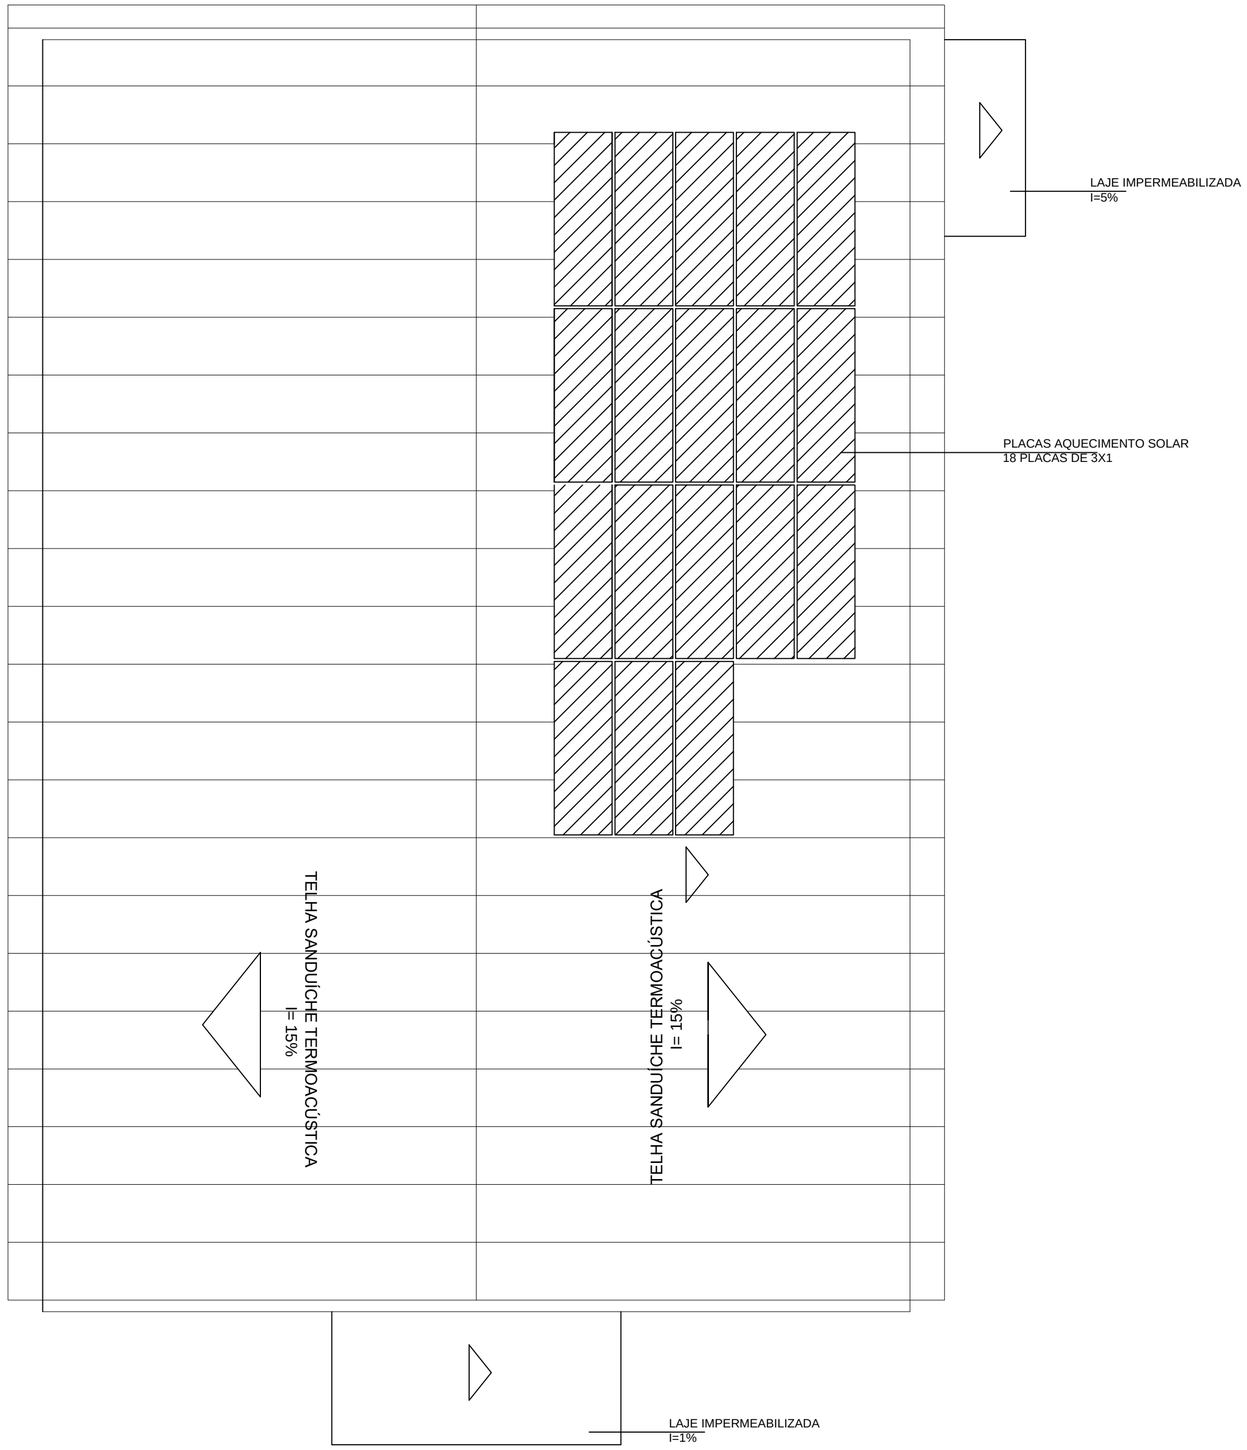


PLANTA DE COBERTURA
ESC.: 1/75

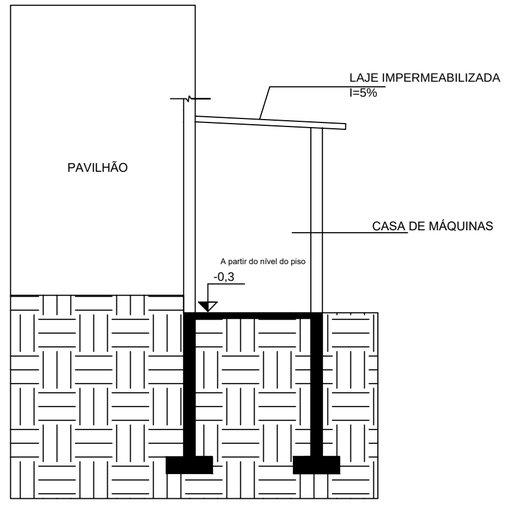

DETALHE CASA DE MÁQUINAS
ESC.: 1/75

CENTRO DE CONVIVÊNCIA

Local:
Rua Ângelo Conte, Centro, Boqueirão do Leão / RS

Área : 348,30 m²

Data: Março 2026

Escala: 1/75

Proprietário:
PREFEITURA MUICIPAL DE BOQUEIRÃO DO LEÃO/RS

Proj. Arquitetônico:
GREICI BERGONCI:02108333002 Assinado de forma digital por GREICI BERGONCI:02108333002 Dados: 2026.08.13 08:48:23 -03'00'
GREICI BERGONCI CREA RS 254521

PRANCHA: 03