




Perfil Longitudinal

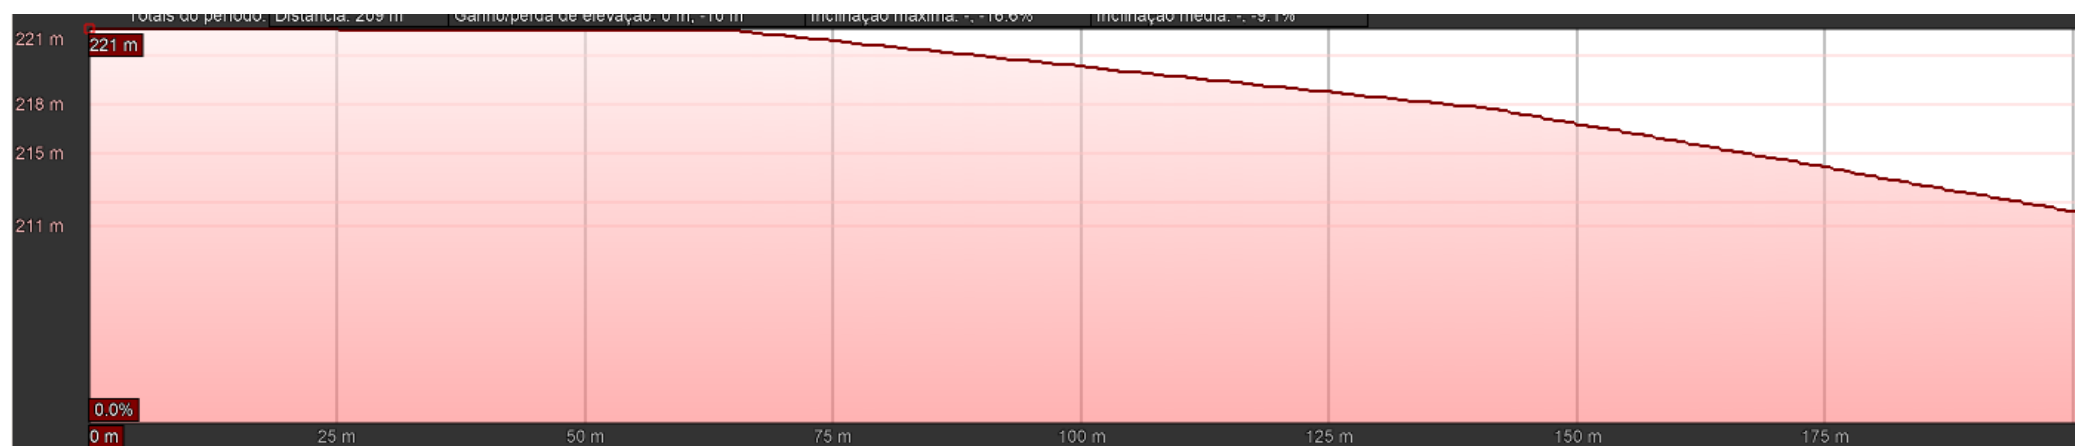

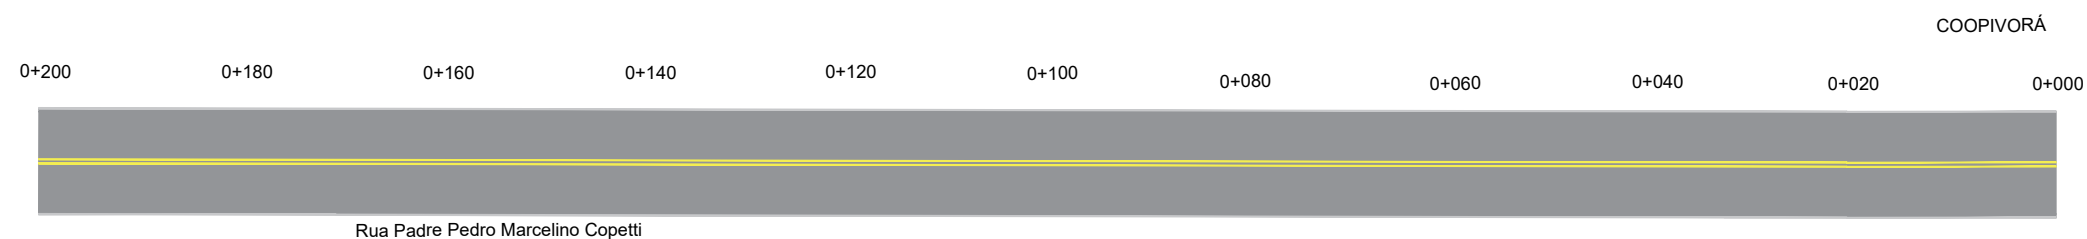

SEÇÃO TIPO

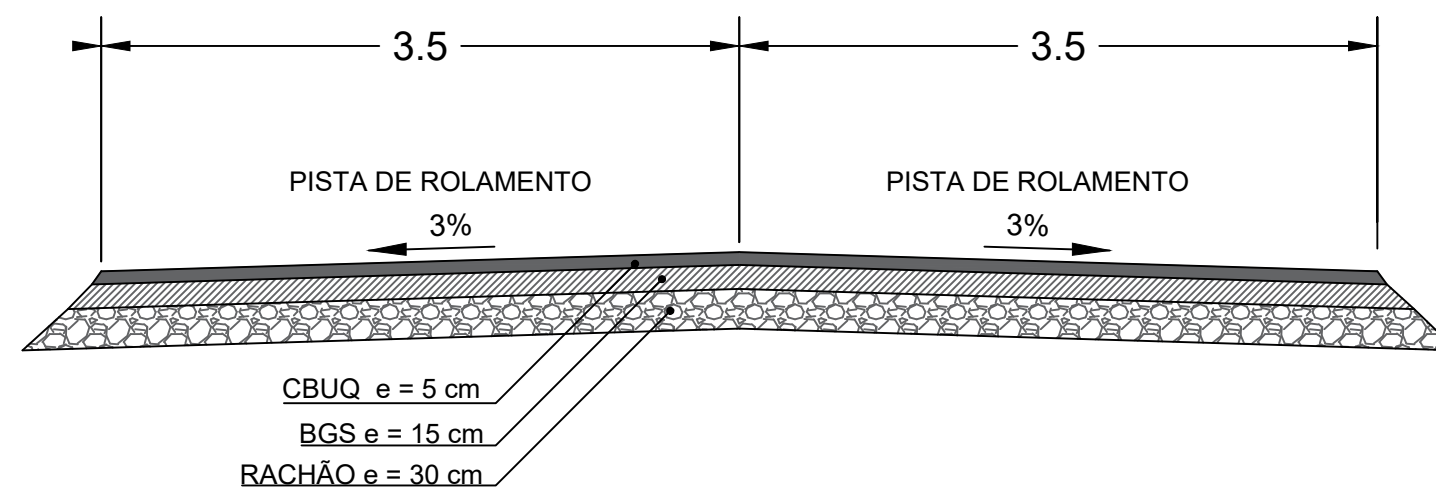

LOCALIZAÇÃO - RUA PADRE PEDRO MARCELINO COPETTI - IVORÁ/RS
Sem escala (Imagem google earth)



Endereço: Rua Padre Pedro Marcelino Copetti
Ivorá - RS

Assunto: Projeto de pavimentação
0+000,00 ao 0+200,00

VITOR CAMARGO
COSTA:02842916093

Assinado de forma digital por
VITOR CAMARGO
COSTA:02842916093
Dados: 2026.06.11 08:26:35 -03'00'

Eng. Civil Vitor Camargo Costa
CREA-RS 203284
Responsável Técnico

Prefeitura Municipal de Ivorá
Proprietário

Data:
10/06/2026

Desenho:

Escala:
1:750

Prancha:
1