



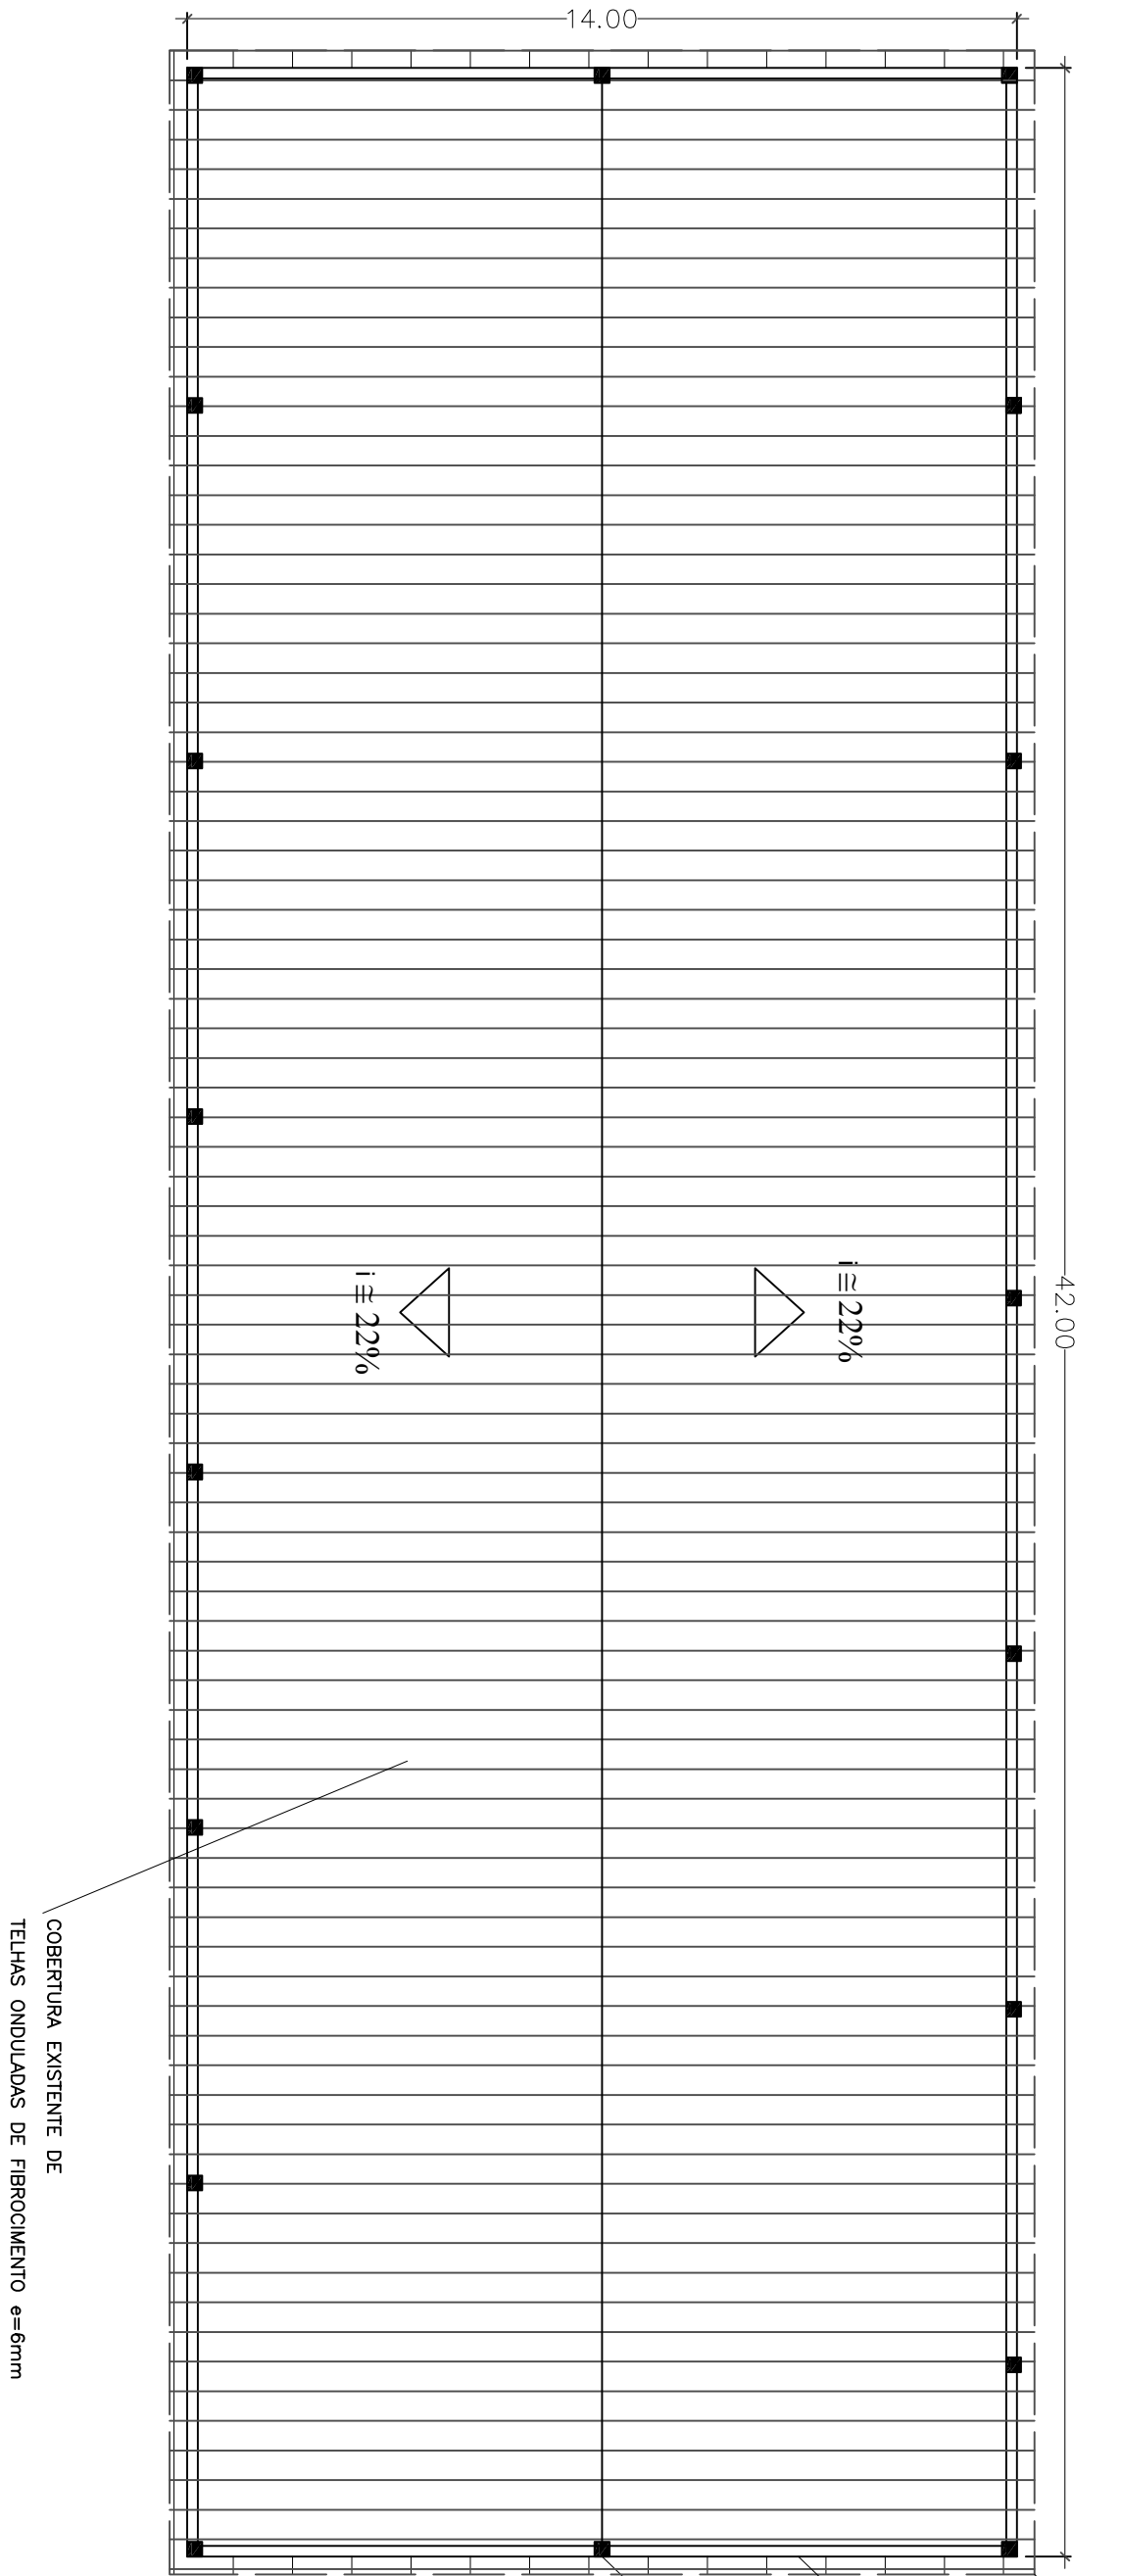

COBERTURA EXISTENTE DE
TELHAS ONDULADAS DE FIBROCIMENTO e=6mm

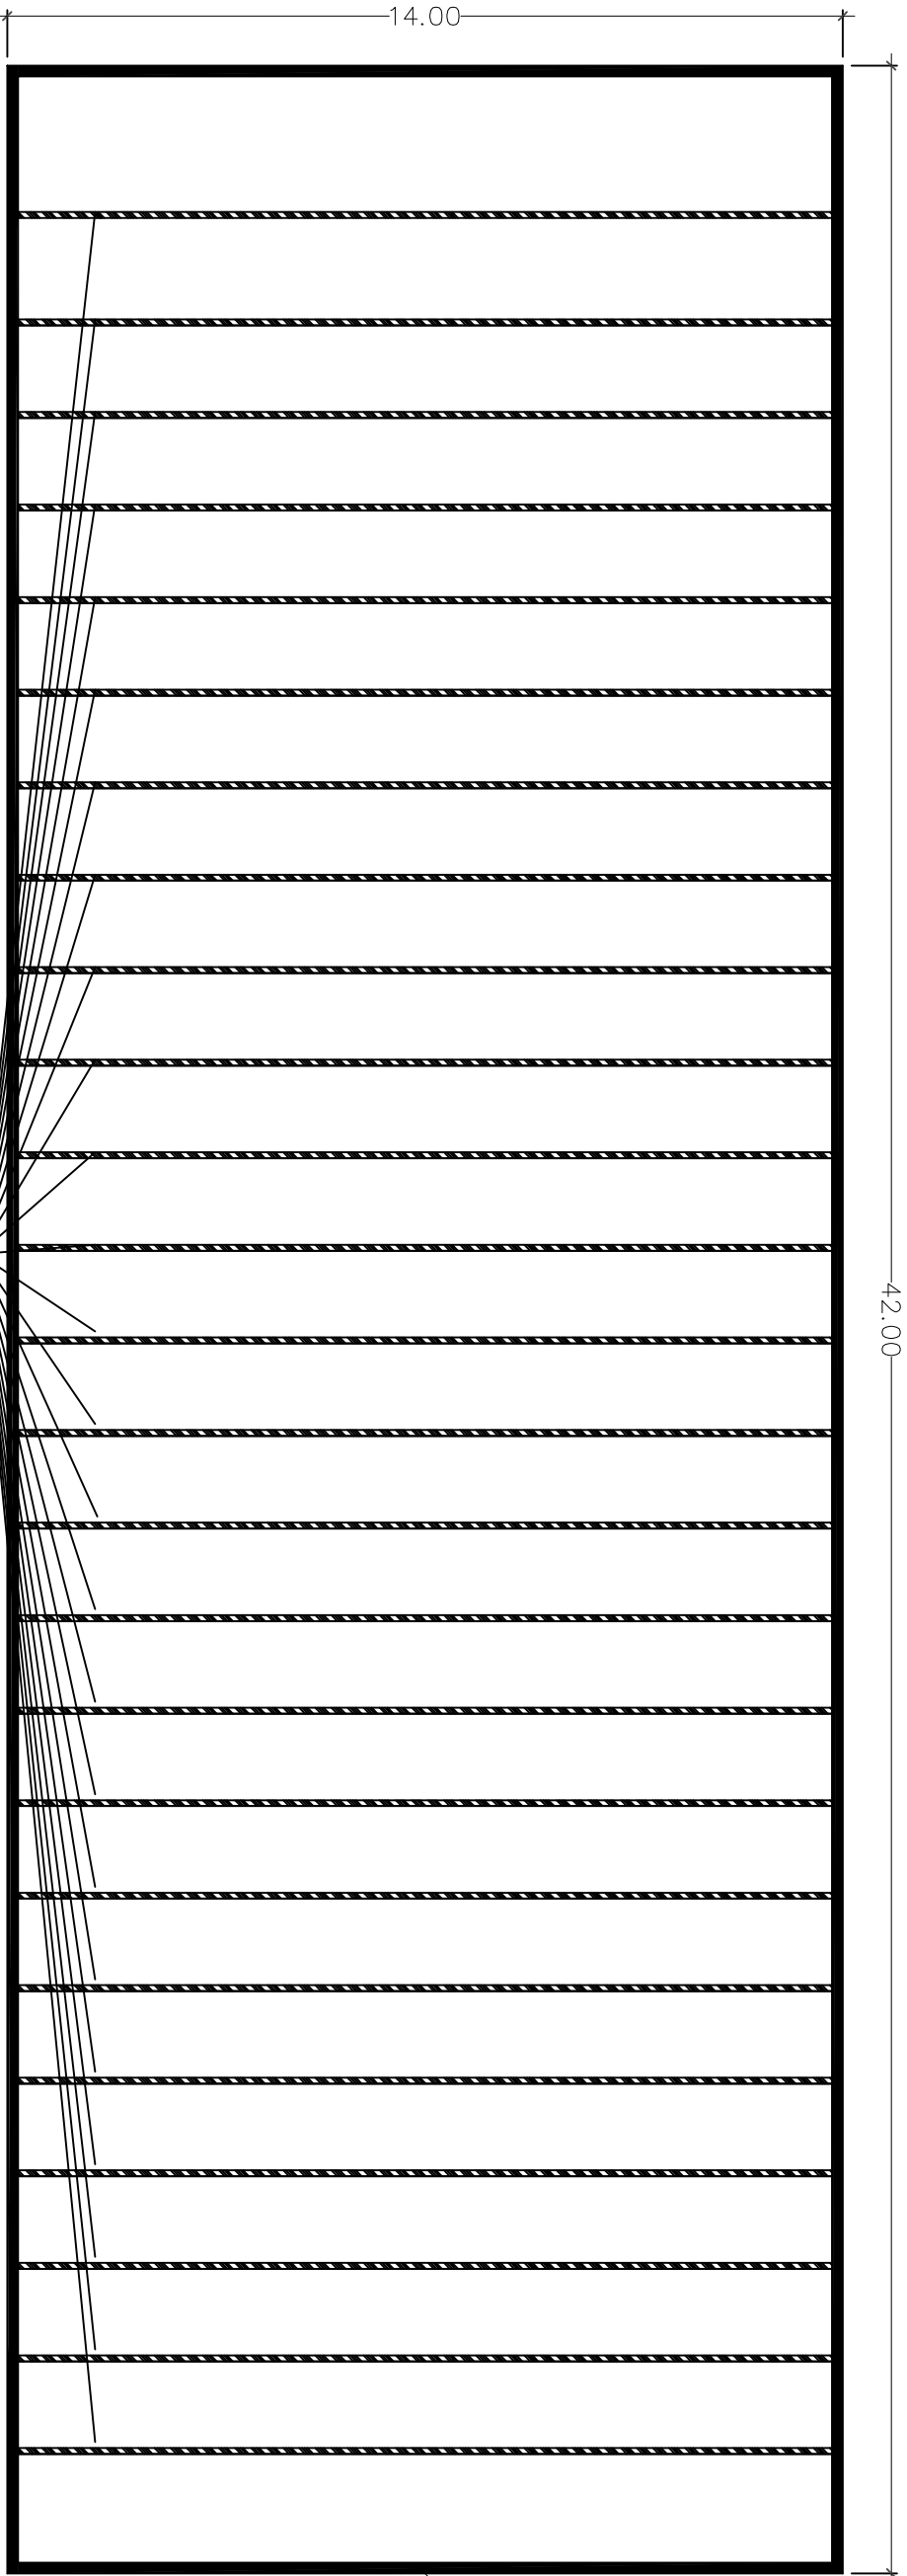

TESOURAS DE MADEIRA
N = 25 unidades

Notas:

- 1) Esta prancha representa exclusivamente a situação existente, servindo de base para os serviços de demolição e preparação da estrutura para implantação da nova cobertura metálica.
- 2) As dimensões apresentadas deverão ser conferidas em campo antes do início dos serviços.
- 3) Todos os serviços deverão atender à NR-18, NR-35 e demais normas de segurança vigentes.

Levantamento da Cobertura Existente – Demolição

Especificações dos Serviços de Demolição

*Remoção integral das telhas onduladas de fibrocimento existentes;

*Remoção completa da estrutura de madeira composta por tesouras, terças, caibros, ripas, contraventamentos e respectivos elementos de fixação;

*Todo o material removido deverá ser transportado e destinado em local ambientalmente adequado, conforme legislação vigente;

*A estrutura deverá ser removida integralmente até a laje/viga de apoio, preparando o local para instalação da nova cobertura metálica.

Quadro Resumo	
ITEM	QUANTIDADE
Área da Cobertura	621,96 m ²
Comprimento	42 m
Largura	14 m
Inclinação	22%
Número de tesouras	25 un
Pé direito	4 m

Substituição da Cobertura - Secretaria de Infraestrutura
Prefeitura Municipal de Silveira Martins

ENDEREÇO: Rua 14 de Julho, nº 711

PROPRIETÁRIO:
Prefeitura Municipal de Silveira Martins

RESP. TÉCNICO:
Francieli Cristina Junges

ESCALA: 1:100

DATA: 21/07/2026

ÁREA:
621.960 m²

PRANCHA:

01/02