
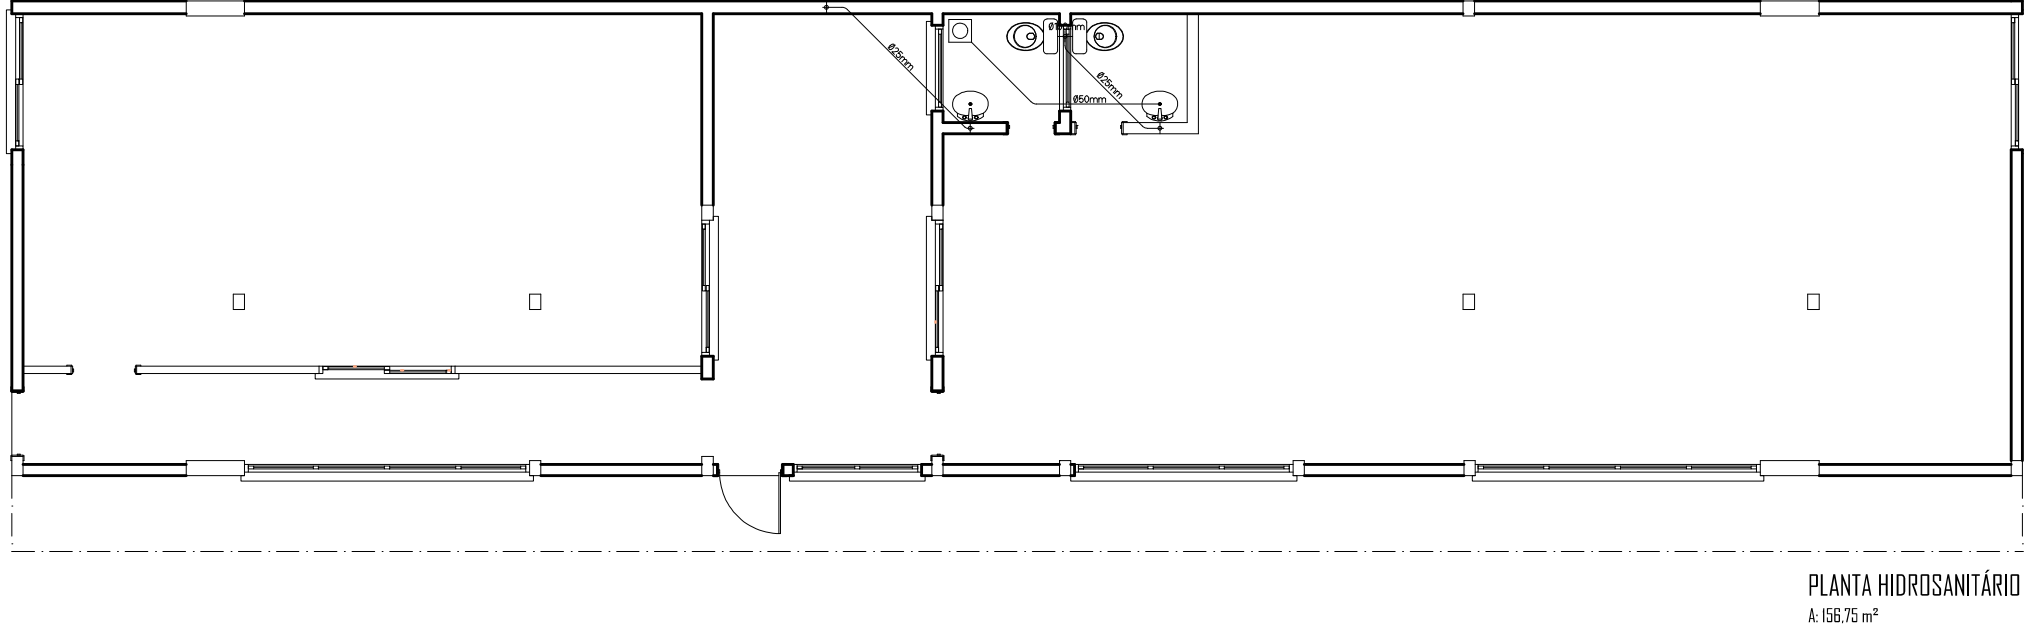
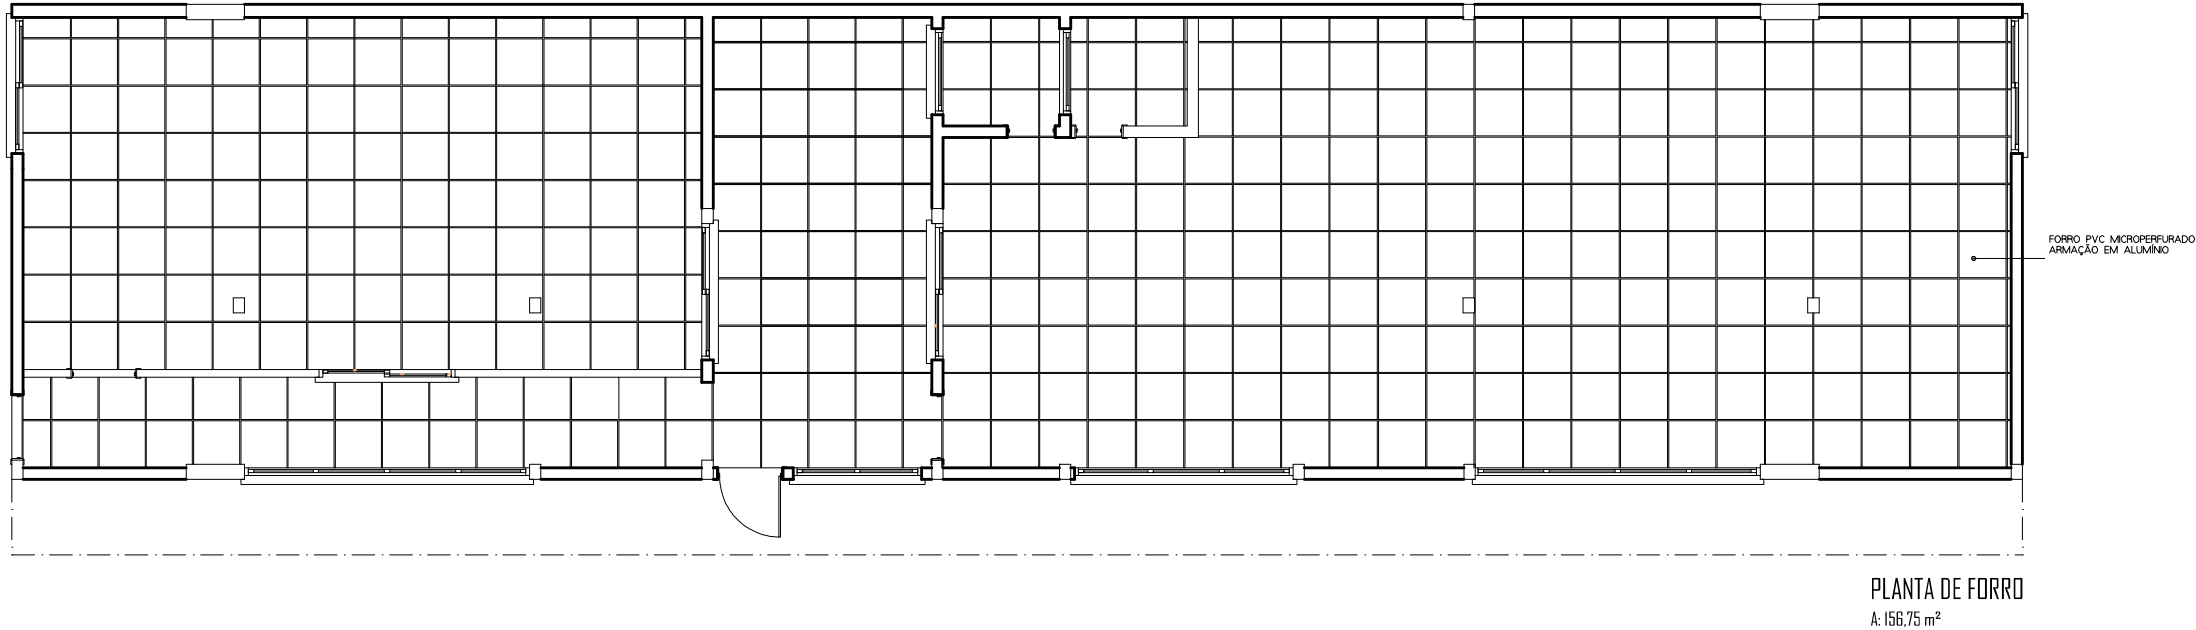


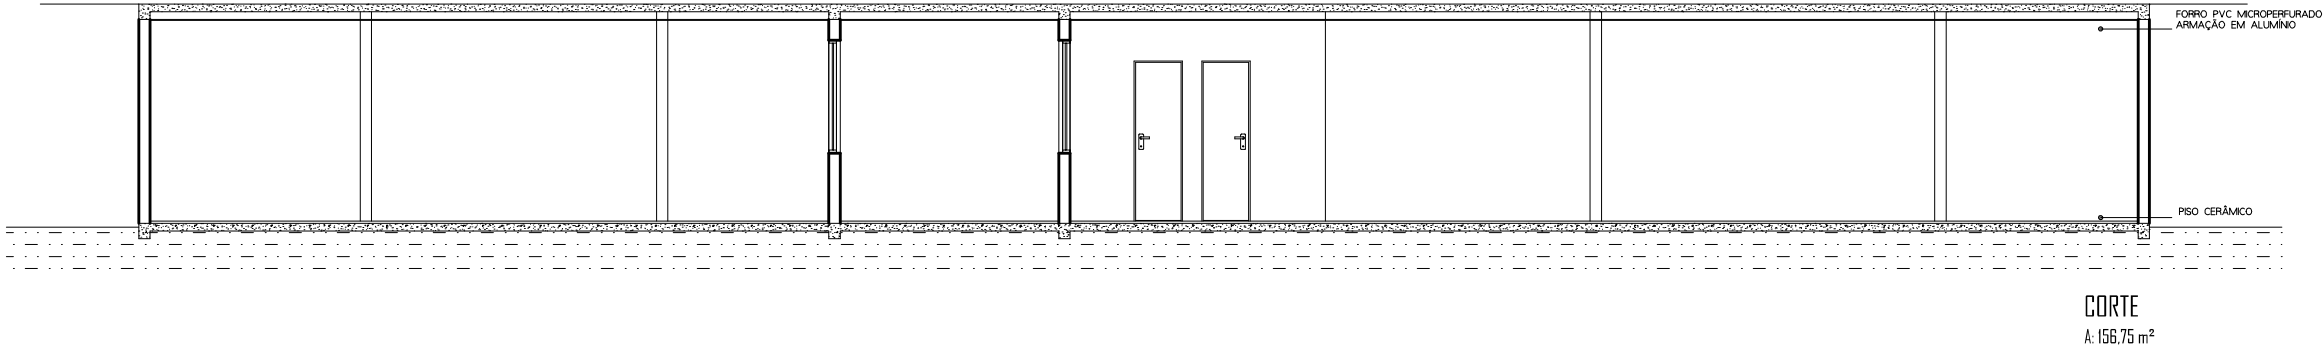

PREF. MUN. DE DR. MAURÍCIO CARDOSO
ESTADO DO RIO GRANDE DO SUL

OBRA:	SECRETARIA DE EDUCAÇÃO	PRANCHA:	SALAS DE AULA
ENDEREÇO:	Rua 15 de Novembro, nº 730		
PREFEITO MUNICIPAL:	MARINO JOSÉ POLLO Prefeito Municipal	RESPONSÁVEL TÉCNICO:	
Área:	-	Escala:	1/75
		Data:	03/06/2.024
		Desenho	André Vernier
		Prancha	02/02