


LAGOA SOL NASCENTE 01

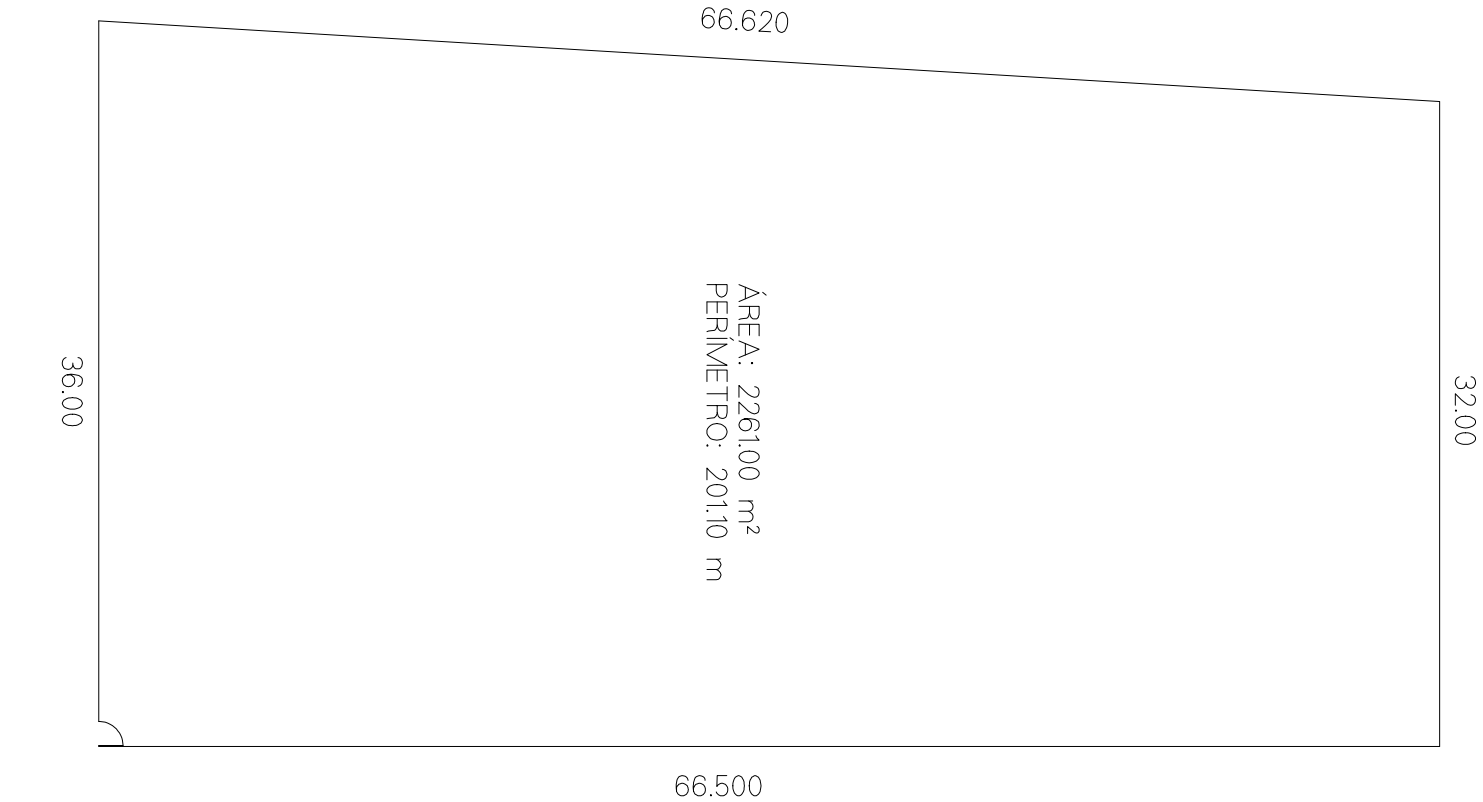

Planta Baixa
Sem Escala

PREF. MUN. DE DR. MAURÍCIO CARDOSO
ESTADO DO RIO GRANDE DO SUL

OBRA:	SECRETARIA DE URBANISMO			PRANCHA:	CERCAMENTO SOL NASCENTE 01	
ENDEREÇO:	Rua Borges de Medeiros, nº 1327					
PREFEITO MUNICIPAL:	_____ MARINO JOSÉ POLLO Prefeito Municipal			RESPONSÁVEL TÉCNICO:	_____ ANDRÉ VERNIER Arquiteto e Urbanista CAU 30160-4	
Área:	-	Escala:	Sem escala	Data:	01/08/2.024	
				Desenho	André Vernier	Prancha
						01/05