





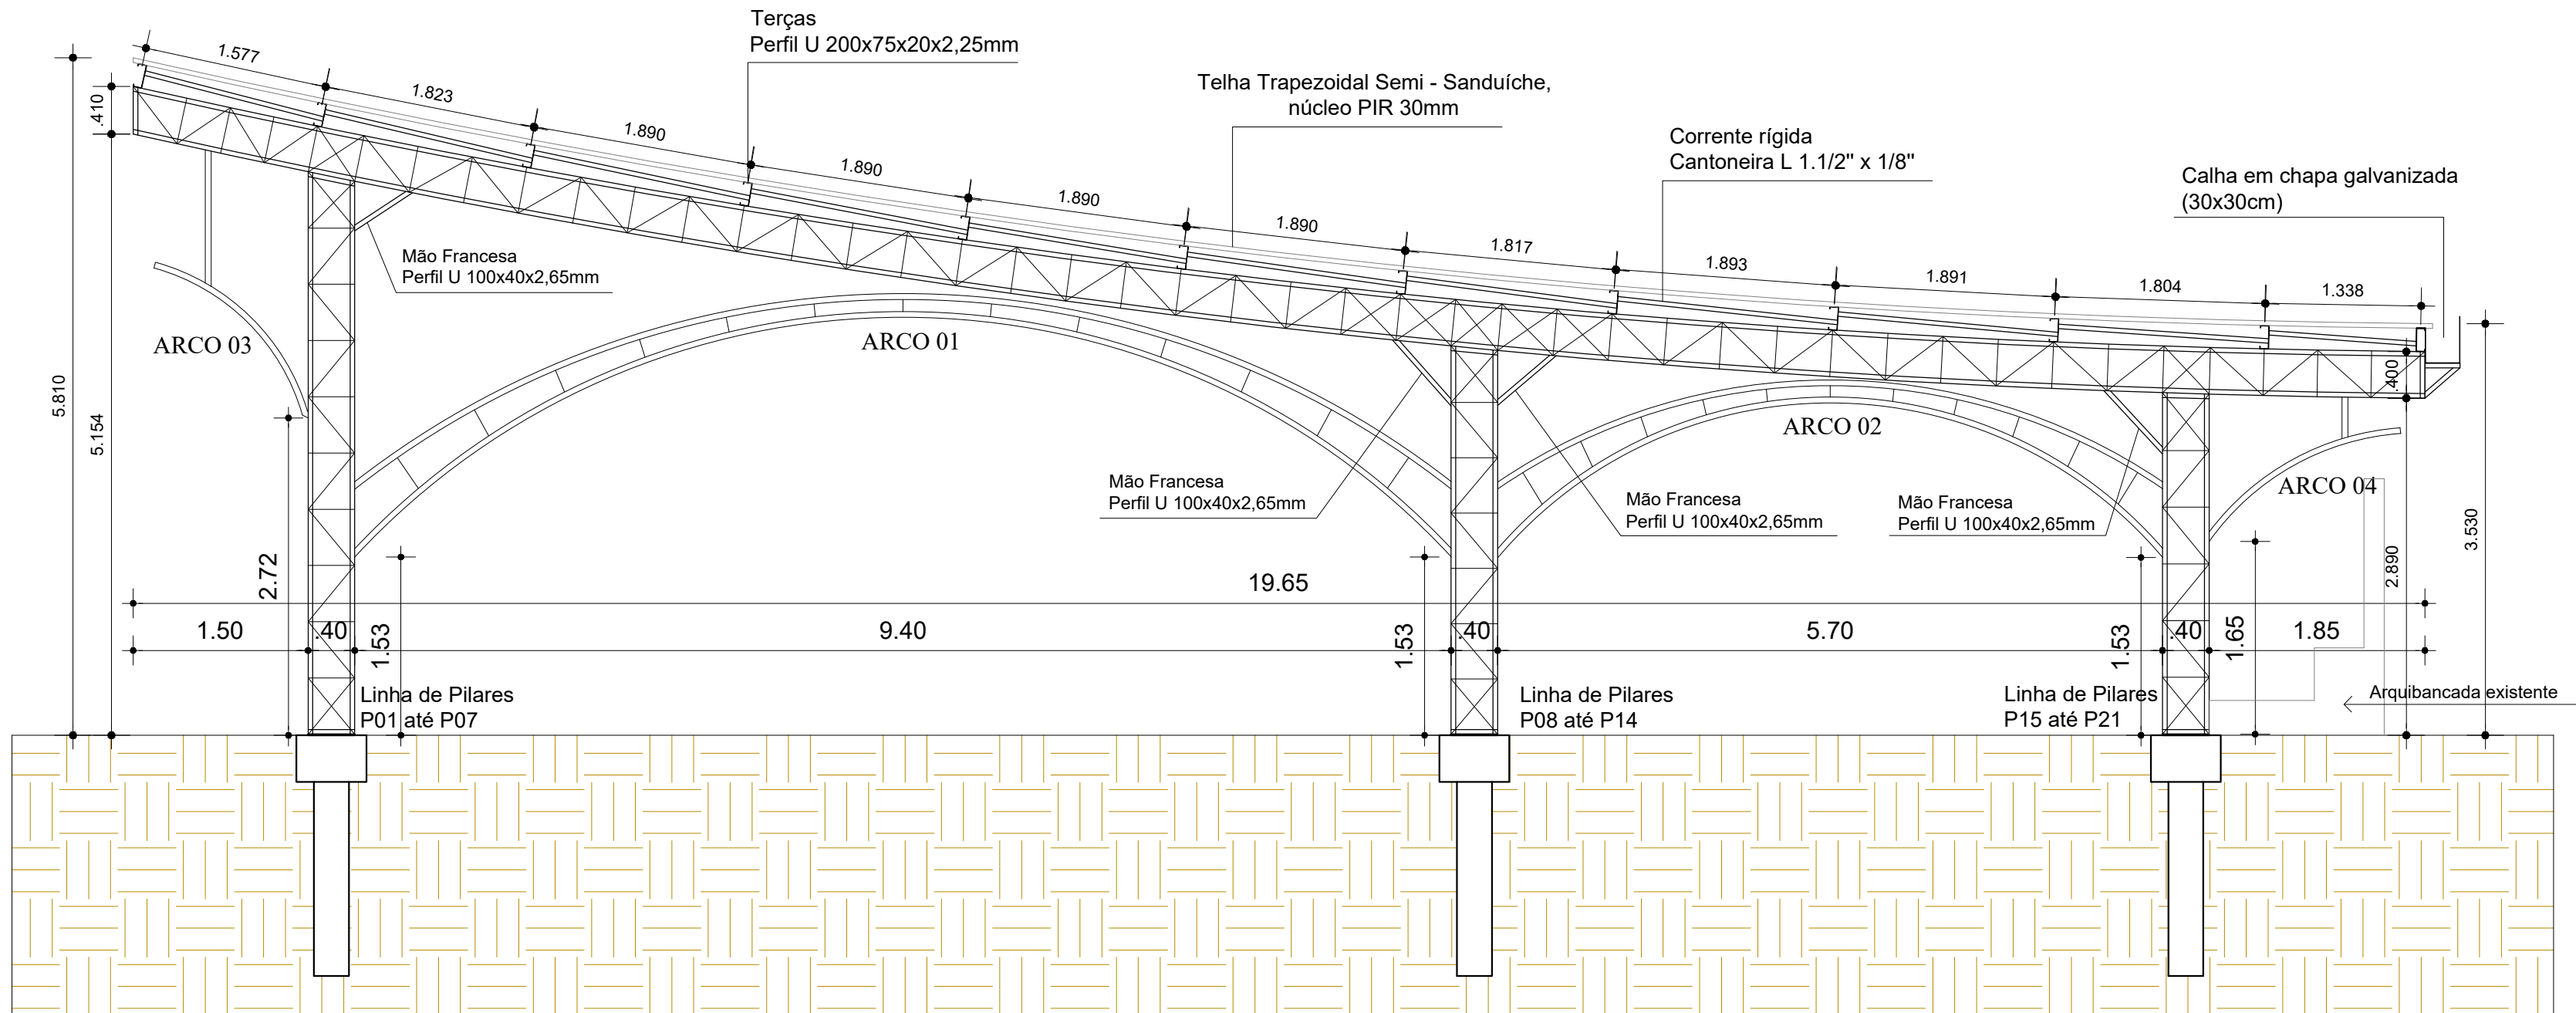


01 CORTE AA
1/75


DETALHAMENTO ARCO 01 (7 UNIDADES)
Banzos: Tubo Redondo 2" x 1,25mm
Montantes: Tubo Redondo 2" x 1,25mm

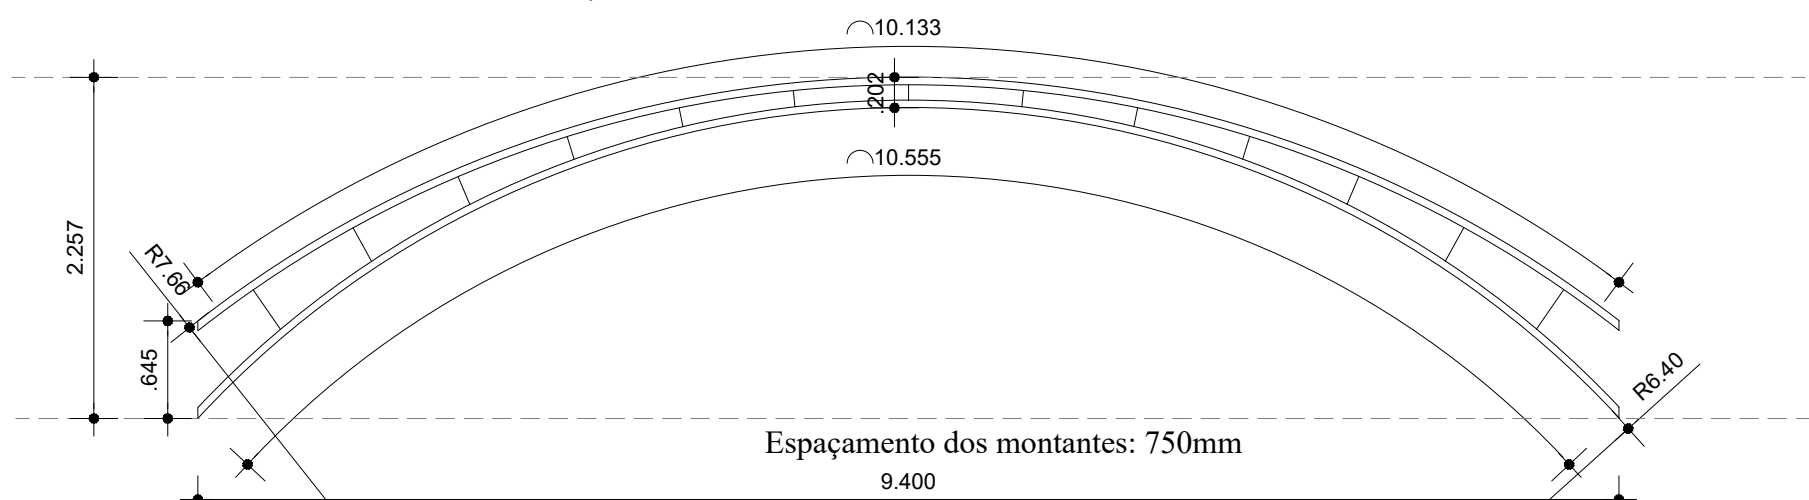

DETALHAMENTO ARCO 02 (7 UNIDADES)
Banzos: Tubo Redondo 2" x 1,25mm
Montantes: Tubo Redondo 2" x 1,25mm

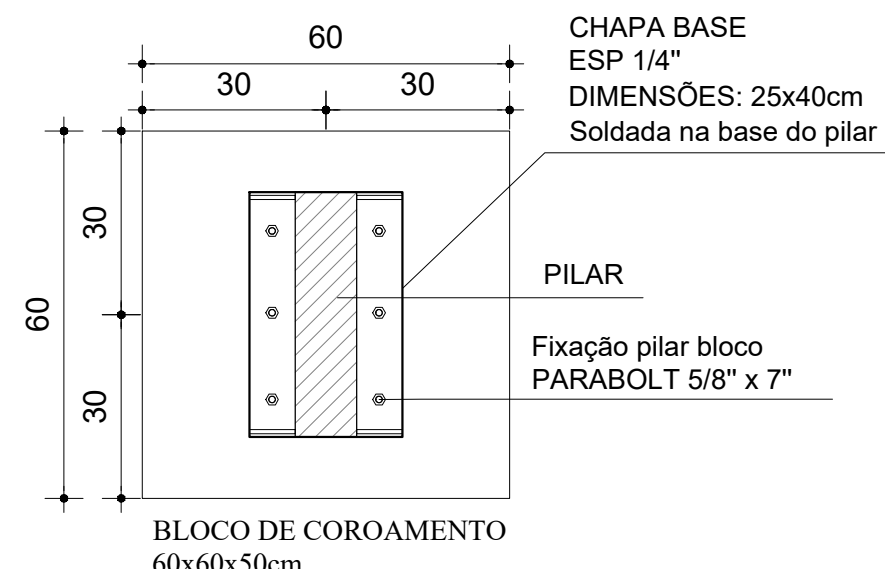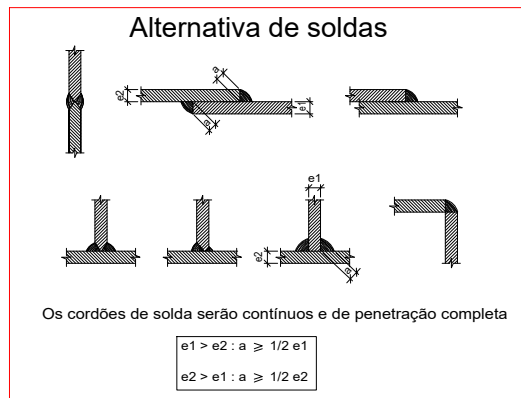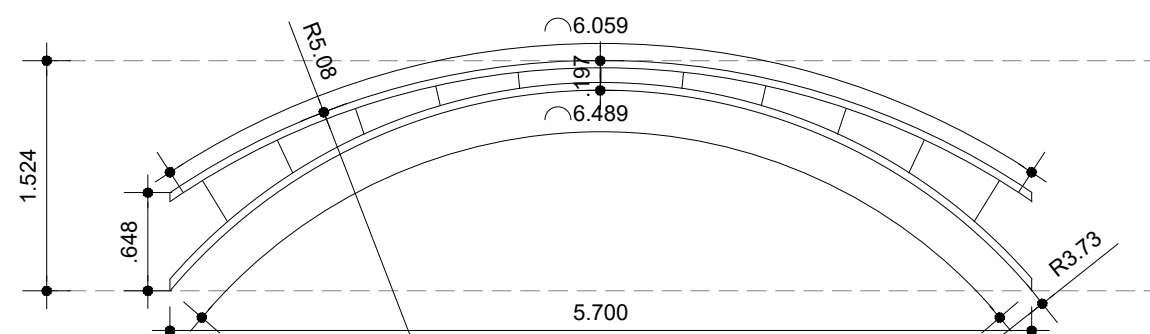


02 DETALHE BLOCO
ESCALA: SEM ESCALA

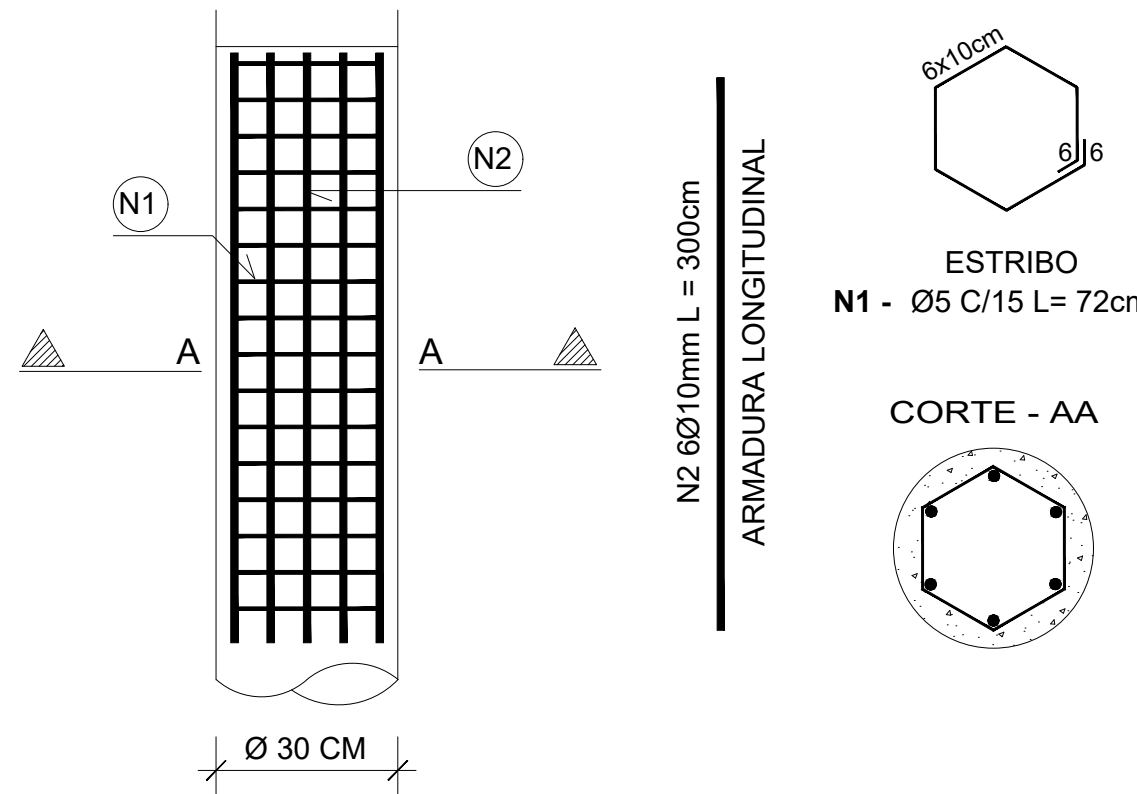

03 DETALHE ESTACA Ø30 CM
ESCALA: SEM ESCALA

DETALHAMENTO DE TESOURA (7 UNIDADES)
Banzos: U 100x40x2,65mm
Montantes e diagonais: U 92x30x2,00mm

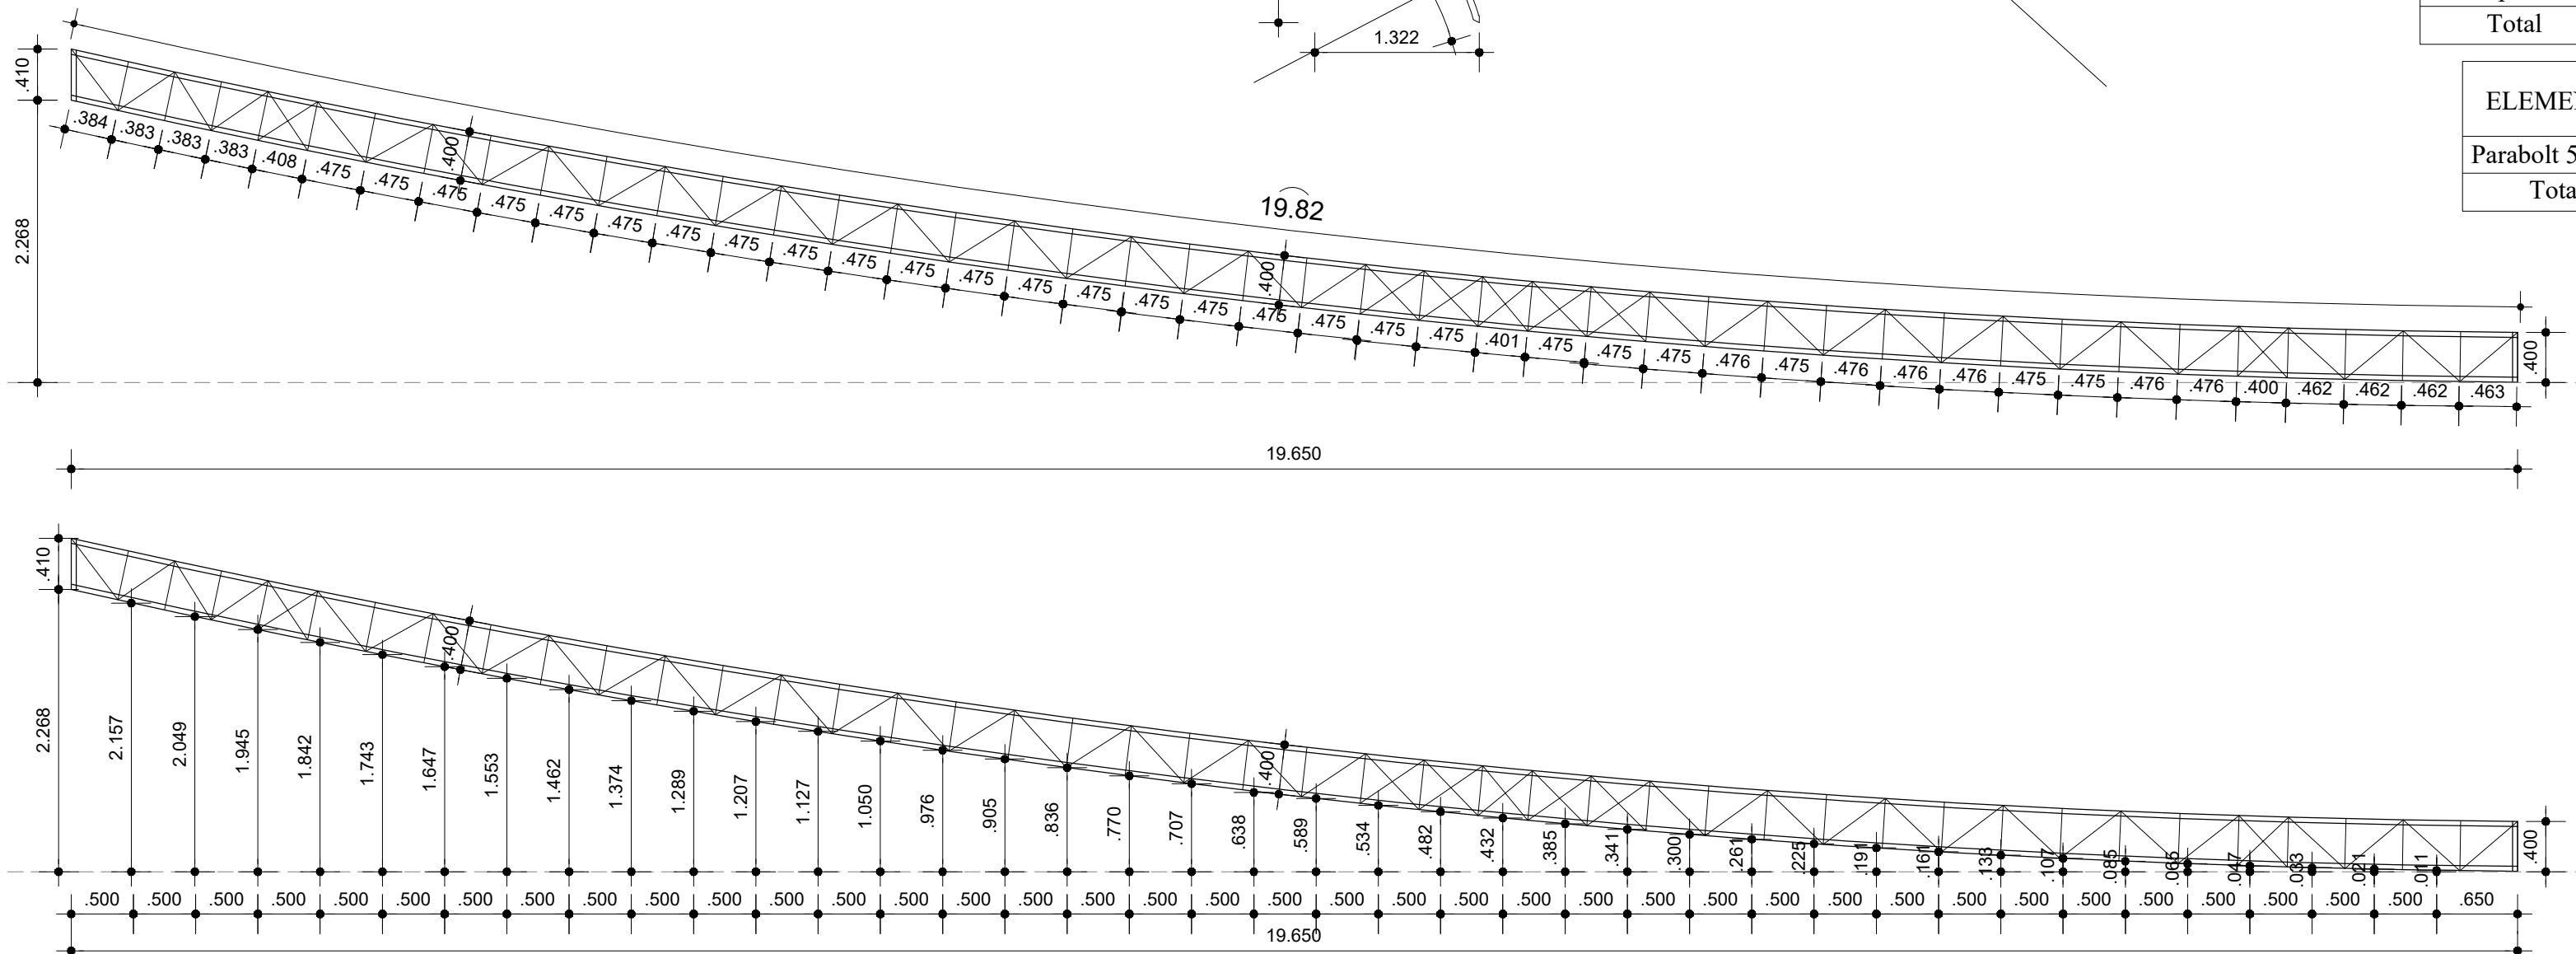


DETALHAMENTO DE TESOURA
RAZÃO DE SUBIDA DO ARCO

ELEMENTO	AÇO - A36	
	m²	Kg
Chapa base	2.10	105.00
Total	2.10	105.00

ELEMENTO	Unidades
Parabolt 5/8" x 7"	126
Total	126

DETALHAMENTO DE PILARES
Banzos: U 100x40x2,65mm
Montantes e diagonais: U 92x30x2,00mm

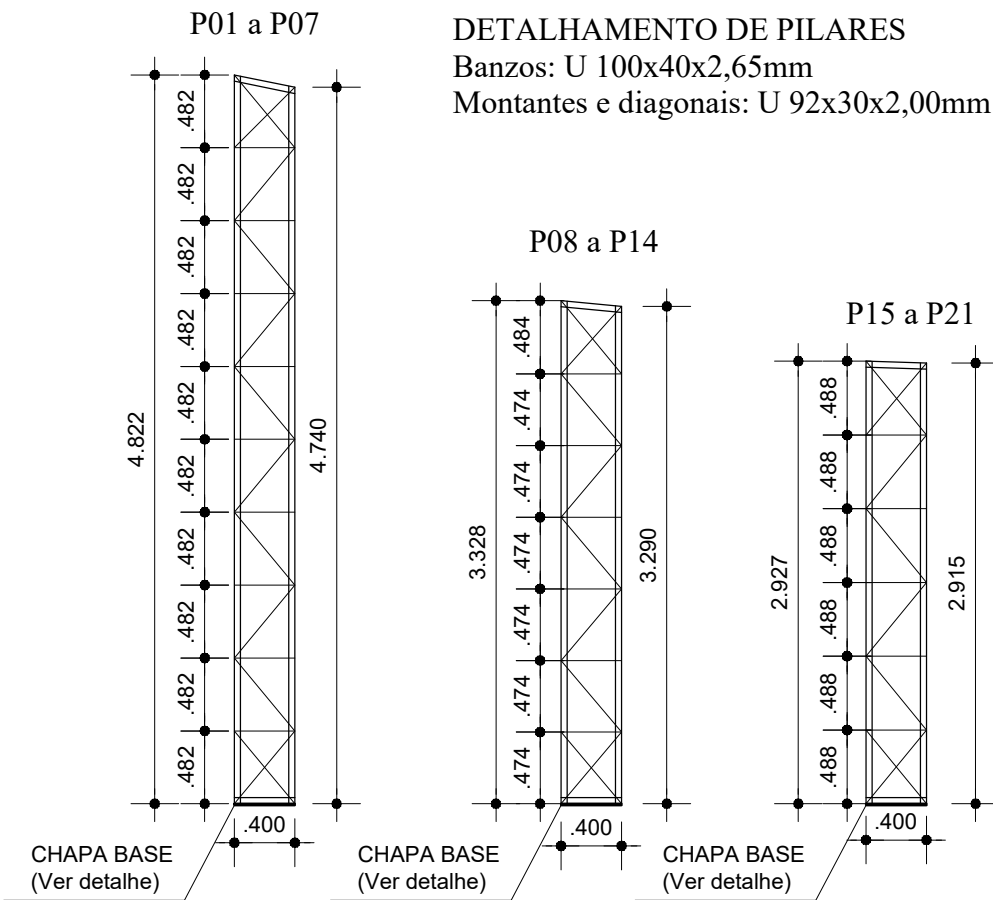

GIOVAN FERASSO

ARQUITETO URBANISTA

www.giovanferasso.com.br

@giovanferasso

PROPRIETÁRIO:

RESPONSÁVEL TÉCNICO:

ÁREA: 838,38 m²

MUNICÍPIO DE DOUTOR MAURÍCIO CARDOSO

CNPJ: 92.465.210/0001-73

GIOVANI LUIS FERASSO: 88870235068

GIOVANI LUIS FERASSO: 88870235068

GIOVANI LUIS FERASSO - CAU RS: A189382-3

PRANCHA: 03

ARQUIVO:

DESENHO: PABLO HENRIQUE LISCOSKI

OBRAS: COBERTURA METÁLICA PARQUE INFANTIL

LOCAL: R. QUINZE DE NOVEMBRO, 730 - DR MAURÍCIO CARDOSO - RS

PROJETO: ESTRUTURAL

ASSUNTO: CORTE AA E DETALHAMENTO ESTRUTURAS

DATA: 22/08/2024

ESCALA: 1/50