


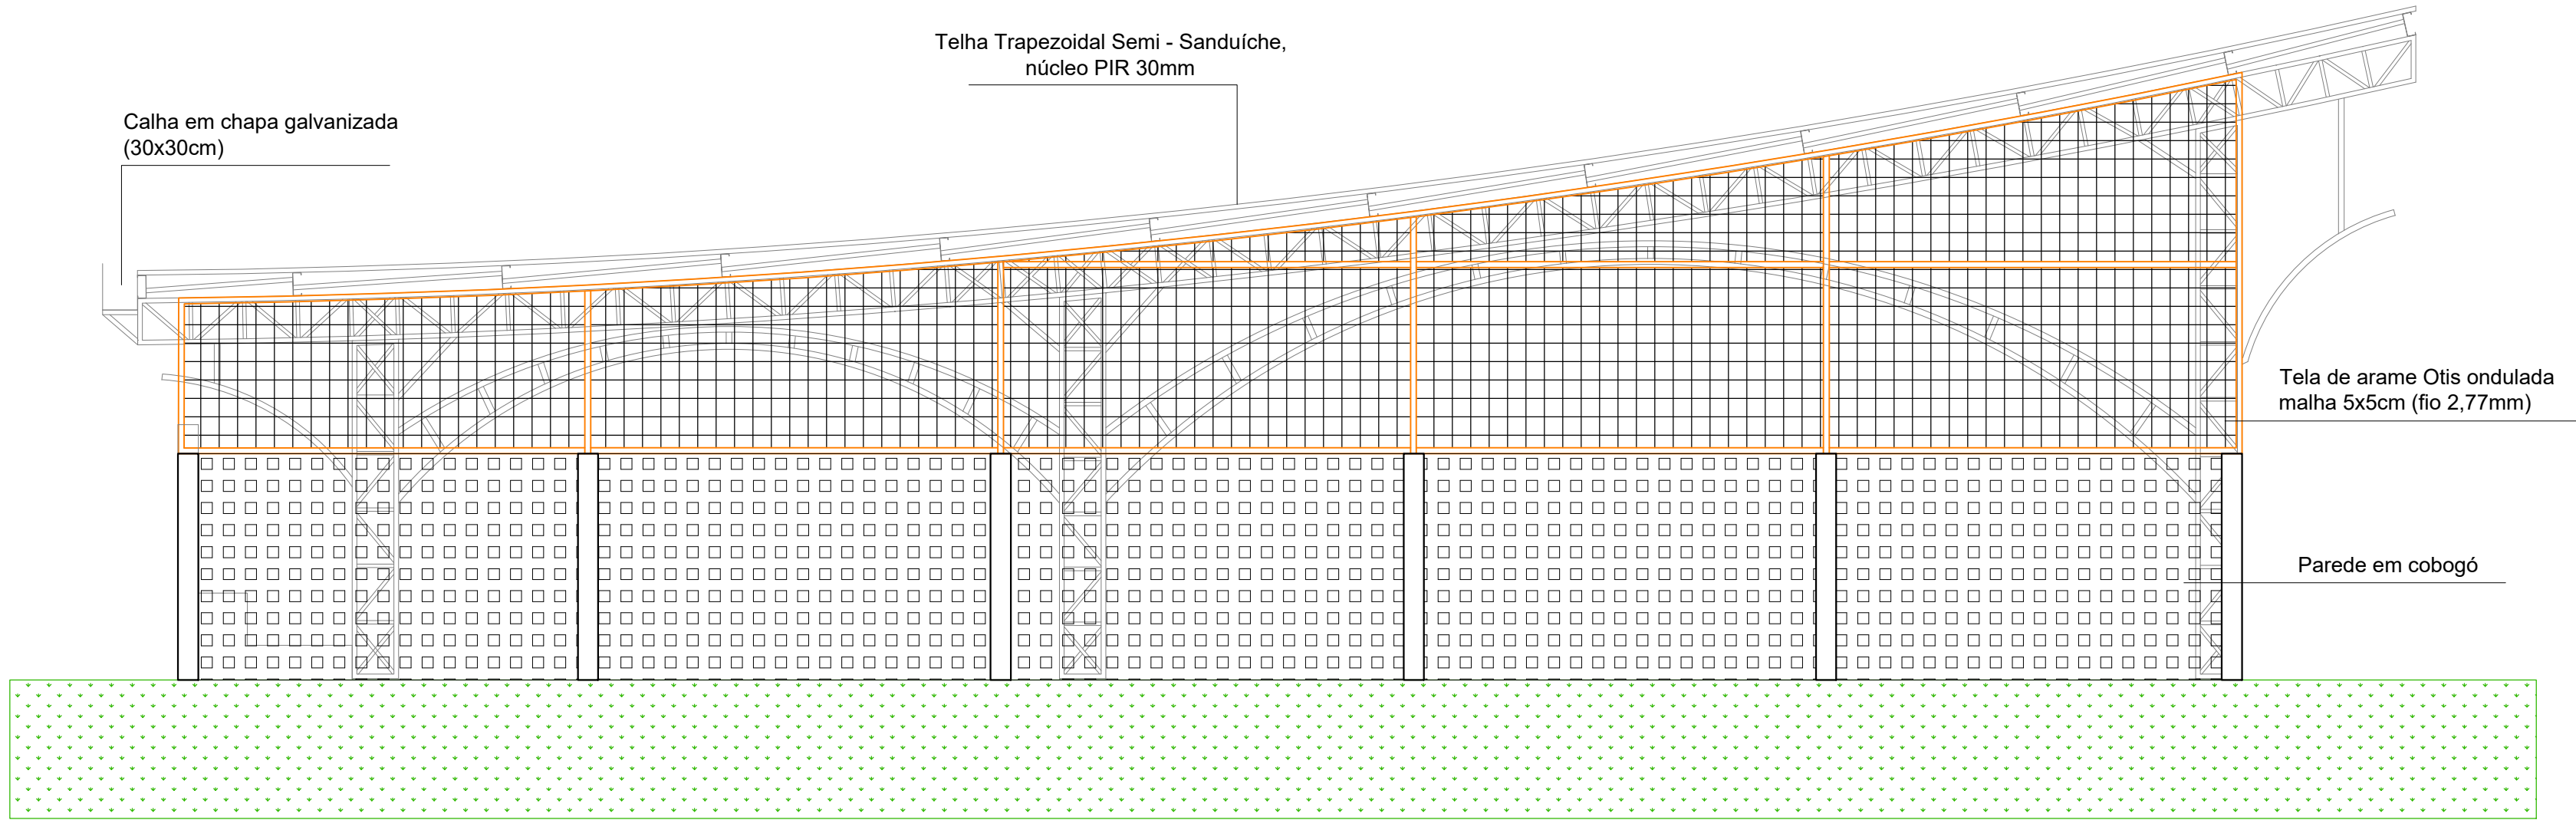

01 FACHADA PRINCIPAL (SUL)

1/50

GIOVAN FERASSO

ARQUITETO URBANISTA

www.gfdesenhos.com.br
gfdesenhos
@gfdesenho

RUA ALFREDO CERUTTI, 238 - BAIRRO ITAPAGÉ
FREDERICO WESTPHALEN - RS
CEP: 91240-000
FONE: (51) 2010-4207 999674850

OBRA: COBERTURA METÁLICA PARQUE INFANTIL
LOCAL: R. QUINZE DE NOVEMBRO, 730 - DR MAURÍCIO CARDOSO - RS

PROJETO: ESTRUTURAL

ASSUNTO: FACHADA PRINCIPAL

PRANCHAS: 04

ARQUIVO:

DESENHO: PABLO HENRIQUE LISCOSKI

PROPRIETÁRIO:

MUNICÍPIO DE DOUTOR MAURÍCIO CARDOSO
CNPJ: 92.465.210/0001-73

RESPONSÁVEL TÉCNICO: GIOVANI LUIS FERASSO:88870235068
Assinado de forma digital por GIOVANI LUIS FERASSO:88870235068
Dados: 2024.08.22 16:25:11 -03'00'

GIOVANI LUIS FERASSO- CAU RS: A189382-3

ÁREA: 838,38 m²

ESCALA: 1/50

DATA: 22/08/2024